

MAPA DE ESQUADRIAS				
LEGENDA DE PORTAS - PORTAS EM MADEIRA COM PINTURA				
REF.	Dimensões (cm)	Quantidade	TIPO	AMBIENTES
<b>P41</b>	70 x 210	06	01 folha - de abrir lisa com chapa metálica	Sanitários infantis, Vest. funcionários
<b>P42</b>	80 x 210	03	01 folha - de abrir c/ veneziana	Despensa, Almoxxarifado, Rouparia/ lavanderia
<b>P43</b>	82 x 210	06	01 folha - de abrir c/ chapa e barra metálica	Sanitários PCD infantil, Sanitários PCD adultos, Administração, Sala Professores e Amamentação
<b>P44</b>	80 x 210	03	01 folha - de abrir lisa com chapa metálica	Lactário, Copa e Cozinha
<b>P45</b>	82 x 210	05	01 folha - de abrir c/ barra e chapa metálica e visor	Creche 1, Creche 2, Creche 3 e Pré-Escola 1 e 2
<b>P46</b>	60 x 100	04	01 folha - de abrir rev. com laminado melamínico*	Sanitários infantis

\* CORES: AZUL, AMARELO, VERDE, LARANJA - OBSERVAR AMPLIAÇÕES

LEGENDA DE PORTAS - PORTAS DE ALUMÍNIO				
REF.	Dimensões (cm)	Quantidade	TIPO	AMBIENTES
<b>P47</b>	100 x 210	01	01 folha - de abrir com vidro e veneziana	Cozinha
<b>P48</b>	80 x 210	01	01 folha - de abrir com veneziana	Copa dos funcionários
<b>P49</b>	160 x 210	01	02 folhas - de abrir com veneziana	S.I., Telefone, Elétrica
<b>P50</b>	450 x 210 x 55	07	04 folhas - de correr com vidro e bandeira superior fixa	Creche 1, Creche 2, Creche 3, Pré-Escola 1 e 2 e Sala Multiuso
<b>P51</b>	120 x 170	01	02 folhas - de abrir venezianadas	Depósito de Gás

LEGENDA DE PORTAS - PORTAS DE VIDRO				
REF.	Dimensões (cm)	Quantidade	TIPO	AMBIENTES
<b>P52</b>	175 x 230	01	02 folhas - de abrir	Hall

LEGENDA DE PORTÕES - PORTÕES METÁLICOS				
REF.	Dimensões (cm)	Quantidade	TIPO	AMBIENTES
<b>P53</b>	150 x 210	02	02 folhas - de abrir	Acesso principal
<b>P54</b>	100 x 200	02	01 folha - de abrir	Pátio de serviço
<b>P55</b>	320 x 200	01	02 folhas - de abrir	Pátio de serviço
<b>P56</b>	100x35 x 210	01	01 folha de abrir com chapa metálica	Varanda de serviço
<b>P57</b>	100x35 x 90	02	01 folha de abrir com chapa metálica	Solários

LEGENDA DE JANELAS - JANELAS ALUMÍNIO					
REF.	Dimensões (cm)	Área(m²)	Quant.	h do peitoril(cm)/Tipo	AMBIENTES
JA-1	70 x 125	0,875	01	1,75 90 cm - guilhotina	Lactário*
JA-2	110 x 195	2,145	01	2,145 70 cm - guilhotina	Cozinha*
JA-3	140 x 115	1,61	01	1,61 100 cm - fixo	Amamentação
JA-4	140 x 195	2,73	01	2,73 70 cm - guilhotina	Cozinha*
JA-5	200 x 108 - 128	2,36	01	2,36 83 e 103 cm - fixo	Administração
JA-6	210 x 50	1,05	01	1,05 215 cm - maximar	Depósito
JA-7	210 x 75	1,575	08	12,60 192 cm - maximar	San. inf., Fraldário, Copa, Lavand., Despensa, Cozinha*
JA-8	210 x 100	2,10	04	8,40 165 cm - maximar	Amamentação, PCD infantil, Almoxxarifado, Lactário*
JA-9	210 x 150	3,15	02	6,30 115 cm - maximar	Administração e Sala dos professores/reunões
JA-10	70 x 75	0,525	02	1,05 161 cm - maximar	Sanitários PCD fem. e masc.
JA-11	140 x 75	1,05	05	5,25 190 cm - maximar	Cozinha*, Vestiários fem. e masc. e Rouparia
JA-12	420 x 50	2,10	02	4,20 215 cm - maximar	Pré-escola 2, Creche 3
JA-13	560 x 100	5,60	03	16,80 165 cm - maximar	Creche 1, Creche 2 e Pré-escola 1
JA-14	160 x 85	1,36	02	2,72 130 cm - fixo	Sanitários infantis

PARA OS PORTÕES E GRADIS METÁLICOS - VER AMPLIAÇÃO E DETALHES ESPECÍFICOS - TIPO2-ARQ-PLA-PTRO-17\_R02

LEGENDA	
<b>COBOGOS - CB</b>	
<b>CB1</b>	CONCRETO 40x40x6 (LxLxP) - 2,92 x 2,09m - PAINEL HALL
<b>DIVISÓRIAS - DV</b>	
<b>DV1</b>	GRANITO CINZA ANDORINHA - esp. 20 mm / alt. 120cm - SANITÁRIOS INFANTIS (MASC. e FEMIN.)
<b>BANCO - BC*</b>	
<b>BC1</b>	BANCO EM ALVENARIA E ASSENTO EM CONCRETO PRÉ-MOLDADO - 0,95x2,48H=0,45 m - HALL
<b>BC2</b>	BANCO EM ALVENARIA E ASSENTO EM CONCRETO PRÉ-MOLDADO - 2x (0,4x1,95H=0,45m) - HALL
<b>BC3</b>	BANCO EM ALVENARIA E ASSENTO EM CONCRETO PRÉ-MOLDADO - 4x (0,4x2,53H=0,45m) - CIRCULAÇÃO
<b>BC4</b>	BANCO EM GRANITO CINZA ANDORINHA E=2cm - 0,4x2,25H=0,40m - SANITÁRIO INFANTIL 2
<b>BC5</b>	BANCO EM GRANITO CINZA ANDORINHA E=2cm - 0,4x1,1H=0,40m - SANITÁRIO INFANTIL 1
<b>BANCADAS - B*</b>	
<b>B1</b>	GRANITO CINZA ANDORINHA - esp. 2 cm - 3,40x0,60H=0,9 m - TRIAGEM E LAVAGEM
<b>B2</b>	GRANITO CINZA ANDORINHA - esp. 2 cm - 1,25x0,50H=0,9 m - LAVANDERIA
<b>B3</b>	GRANITO CINZA ANDORINHA - esp. 2 cm - 1,00x0,50H=0,9 m LAVANDERIA
<b>B4</b>	GRANITO CINZA ANDORINHA - esp. 2 cm - 2x (0,85x0,50H=0,9 m) VEST.FUNC.FEM. E MASC.
<b>B5</b>	GRANITO CINZA ANDORINHA - esp. 2 cm - 3,20x0,60H=0,9 m - LACTÁRIO
<b>B6</b>	GRANITO CINZA ANDORINHA - esp. 2 cm - 1,80x0,55H=0,9m - HIGIENIZAÇÃO
<b>B7</b>	GRANITO CINZA ANDORINHA - esp. 2 cm - 2,50x0,65x0,90x0,50H=0,9 m - COZINHA - lavagem
<b>B8</b>	GRANITO CINZA ANDORINHA - esp. 2 cm - 1,20x0,75H=0,7 m - COZINHA - recepção louças
<b>B9</b>	GRANITO CINZA ANDORINHA - esp. 2 cm - 1,85x0,60x1,65x0,50H=0,9 m - COZINHA - preparo de carnes
<b>B10</b>	GRANITO CINZA ANDORINHA - esp. 2 cm - 1,40x0,50H=0,7 m - COZINHA - distribuição
<b>B11</b>	GRANITO CINZA ANDORINHA - esp. 2 cm - 2,95x0,60x1,75x0,50H=0,9 m - COZINHA - preparo de verduras e sucos
<b>B12</b>	GRANITO CINZA ANDORINHA - esp. 2 cm - 2,10x0,60H=0,6 m - COZINHA - apoio
<b>B13</b>	GRANITO CINZA ANDORINHA - esp. 2 cm - 1,55x0,53H=0,6 m - REFEITÓRIO - lavamãos
<b>B14</b>	GRANITO CINZA ANDORINHA - esp. 2 cm - 1,0x0,75H=0,83m + 1,0x0,75H=1,03m - SECRETARIA
<b>B15</b>	GRANITO CINZA ANDORINHA - esp. 2 cm - 4,80x0,70H=0,9 m - FRALDÁRIO
<b>B16</b>	GRANITO CINZA ANDORINHA - esp. 2 cm - 1,55x0,70H=0,90 m - SANITÁRIO PCD INF.
<b>B17</b>	GRANITO CINZA ANDORINHA - esp. 2 cm - 0,70x1,20H=0,90 m) - SANITÁRIO INF. - trocador
<b>B18</b>	GRANITO CINZA ANDORINHA - esp. 2 cm - 2x (2,90x0,53H=0,6 m) - SANITÁRIOS INFANTIS 1 E 2
<b>B19</b>	GRANITO CINZA ANDORINHA - esp. 2 cm - 0,90x0,90x0,50H=0,90 m - COZINHA 3
<b>B20</b>	GRANITO CINZA ANDORINHA - esp. 2 cm - 2x (0,95x0,55H=0,90 m + 1,55x0,55/ H=0,60m) - SOLÁRIOS 1 E 2
<b>ESCANINHOS - EC*</b>	
<b>EC1</b>	MDF REV. COM LAMINADO MELAMINICO BRANCO - espessura 2 cm - CRECHES 2 E 3
<b>EC2</b>	MDF REV. COM LAMINADO MELAMINICO BRANCO - espessura 2 cm - CRECHE 1
<b>EC3</b>	MDF REV. COM LAMINADO MELAMINICO BRANCO - espessura 2 cm - DEPÓSITO CRECHE 1
<b>EC4</b>	MDF REV. COM LAMINADO MELAMINICO BRANCO - espessura 2 cm - SALA MULTÍUSO
<b>EC5</b>	MDF REV. COM LAMINADO MELAMINICO BRANCO - espessura 2 cm - PRÉ-ESCOLA 2
<b>EC6</b>	MDF REV. COM LAMINADO MELAMINICO BRANCO - espessura 2 cm - PRÉ-ESCOLA 1
<b>PRATELEIRA - PT*</b>	
<b>PT1</b>	GRANITO CINZA ANDORINHA - espessura 2 cm - 4x (1,70 mL /P=0,4 m) - VARANDA DE SERVIÇO/ DML
<b>PT2</b>	GRANITO CINZA ANDORINHA - espessura 2 cm - 3x (2,50 mL/P =0,30 m) - SOLÁRIOS 1, 2 E 3
<b>PT3</b>	MDF REV. COM LAMINADO MELAMINICO BRANCO - espessura 2 cm - 4x (5,20 mL/P =0,40 m) - ROUPARIA
<b>PT4</b>	GRANITO CINZA ANDORINHA - espessura 2 cm - 2x (2,50 mL /P=0,3 m) - LAVANDERIA
<b>PT5</b>	GRANITO CINZA ANDORINHA - espessura 2 cm - 1,20 mL /P=0,3 m) - LACTÁRIO
<b>PT6</b>	GRANITO CINZA ANDORINHA - espessura 2 cm - 3x (2,10 mL /P=0,6 m - COZINHA
<b>PT7</b>	GRANITO CINZA ANDORINHA - espessura 2 cm - 2,50 mL /P=0,3 m - COZINHA
<b>PT8</b>	GRANITO CINZA ANDORINHA - espessura 2 cm - 2,95 mL /P=0,3 m - COZINHA
<b>PT9</b>	GRANITO CINZA ANDORINHA - espessura 2 cm - 5x (1,80 mL /P=0,4 m) e 3x (1,20 mL /P=0,40m) - DESPESA
<b>PT10</b>	MDF REV. COM LAMINADO MELAMINICO BRANCO - espessura 2 cm - 5x (2,60 mL /P=0,4 m) - DEPÓSITO
<b>PT11</b>	GRANITO CINZA ANDORINHA - espessura 2 cm - 8x (3,00 mL /P=0,4 m) - ALMOXXARIFADO

\* VER AMPLIAÇÕES E DETALHES ESPECÍFICOS

\* PARA PT1 SEGUIR ALTURAS DA PT10 - VER AMPLIAÇÃO - TIPO1-ARQ-MP-BCLA-26\_R02


ESPECIFICAÇÕES	
<input type="checkbox"/> PISO	
1 - CONCRETO DESEMPENADO COM JUNTAS PLÁSTICAS A CADA 1,20m	
2 - ORIENTADO COM ACABAMENTO LISO E JUNTAS PLÁSTICAS A CADA 1,20m	
3 - CERÂMICA 40x40 cm, PEI 5, COR BRANCO GELO, ANTIDERRAPANTE	
4 - CERÂMICA 60x60 cm, PEI 5, COR BRANCO GELO, ANTIDERRAPANTE	
5 - PISO VINÍLICO EM MANTA E=2mm	
6 - BLOCO INTERTRAVADO DE CONCRETO	
7 - AREIA	
8 - GRAMADO	
<input type="checkbox"/> PAREDE	
1 - PINTURA ACRÍLICA COR MARFIM SOBRE MASSA CORRIDA	
2 - PINTURA EPÓXI LARANJA ATE H=0,90m, RODAMEIO DE MADEIRA PINTADO NA COR BRANCA H=10cm E PINTURA ACRÍLICA COR BRANCO GELO	
3 - PINTURA EPÓXI VERDE ATÉ H=0,90m, RODAMEIO DE MADEIRA PINTADO NA COR BRANCA H=10cm E PINTURA ACRÍLICA COR BRANCO GELO	
4 - CERÂMICA 30x30 - COR BRANCO GELO - DO PISO À TETO	



1 PLANTA BAIXA  
ESCALA 1/100

NOTAS	
- MEDIDAS E NÍVEIS EM METROS;	
- VERIFICAR POSIÇÃO EXATA DOS PILARES NO PROJETO ESTRUTURAL;	
- VERIFICAR DETALHES CONSTRUTIVOS PERTINENTES NAS PRANCHAS DE DETALHAMENTO;	
- EM CASO DE CONFLITO DE INFORMAÇÕES ENTRE O PROJETO GRÁFICO E O MEMORIAL DESCRITIVO, PREVALECE A INFORMAÇÃO CONTIDA NOS DESENHOS;	
- ALTERAÇÕES NESTE PROJETO SOMENTE COM AUTORIZAÇÃO EXPRESSA DO FNDE	
REFERÊNCIAS:	
- PLANILHA DE QUANTITATIVOS-	
- MEMORIAL DESCRITIVO E ESPECIFICAÇÕES TÉCNICAS	

LEGENDA:			
	INDICAÇÃO NÍVEIS PLANTA E CORTE		INDICAÇÃO DE VISTAS
	INDICAÇÃO DE CORTES		ESPECIFICAÇÕES DE MATERIAIS
	INDICAÇÃO DE FACHADAS		INDICAÇÃO DE EIXOS
	INDICAÇÃO DE PORTAS E JANELAS		INDICAÇÃO DE ELEMENTOS (BANCADAS, PRATELEIRAS E ETC.)

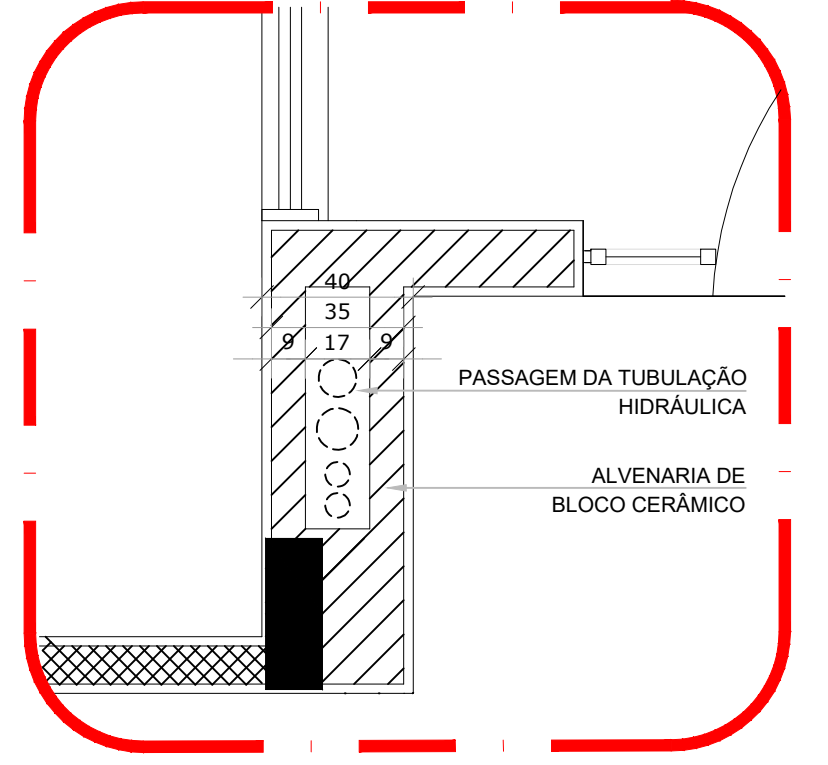

2 DETALHE - SHAFT HIDRÁULICA  
ESCALA 1/20

02	JANEIRO/ 2017	Atendimento à NBR 9050/ 2015; Alteração: quadro de áreas, sanitários infantis 1 e 2, altura da platibanda, mobiliário e equipamento, altura da cerâmica nos sanitários, cor dos portões dos solários e altura da porta P44; Acréscimo das duchas higiênicas e escaninhos pré-escola. Retirada da chapa de aço abaixo da platibanda.
01	AGOSTO/ 2016	Alteração paredes - shaft para tubulação hidráulica e detalhamento; alteração da altura da platibanda.
Nº	DATA	DESCRIÇÃO

CONTROLE DE REVISÕES	
<div> <div> <div>Fundo Nacional de Desenvolvimento da Educação</div> <div>Ministério da Educação</div> </div> </div>	
PROJETO PADRÃO - FNDE	
PROPRIETÁRIO: :	
ENDEREÇO:	
MUNICÍPIO – UF:	
PROPRIETÁRIO	
RESP. TÉCNICO CREA	
AUTOR DO PROJETO CAU	
DLFO	CREA
RA	
OBSERVAÇÕES:	

PROGRAMA PROINFÂNCIA - PROJETO TIPO 2			
PROJETO DE ARQUITETURA			
COORDENAÇÃO	PLANTA BAIXA		ARQ
CGEST - Coordenação Geral de Infraestrutura Educacional			
FORMATO (900x680)	REVISÃO R.00 R.01 R.02	ESCALA 1/75 DATA EMISSÃO JANEIRO/2017	PRANCHA 02/35