




PLANTA BAIXA  
ESCALA 1:50

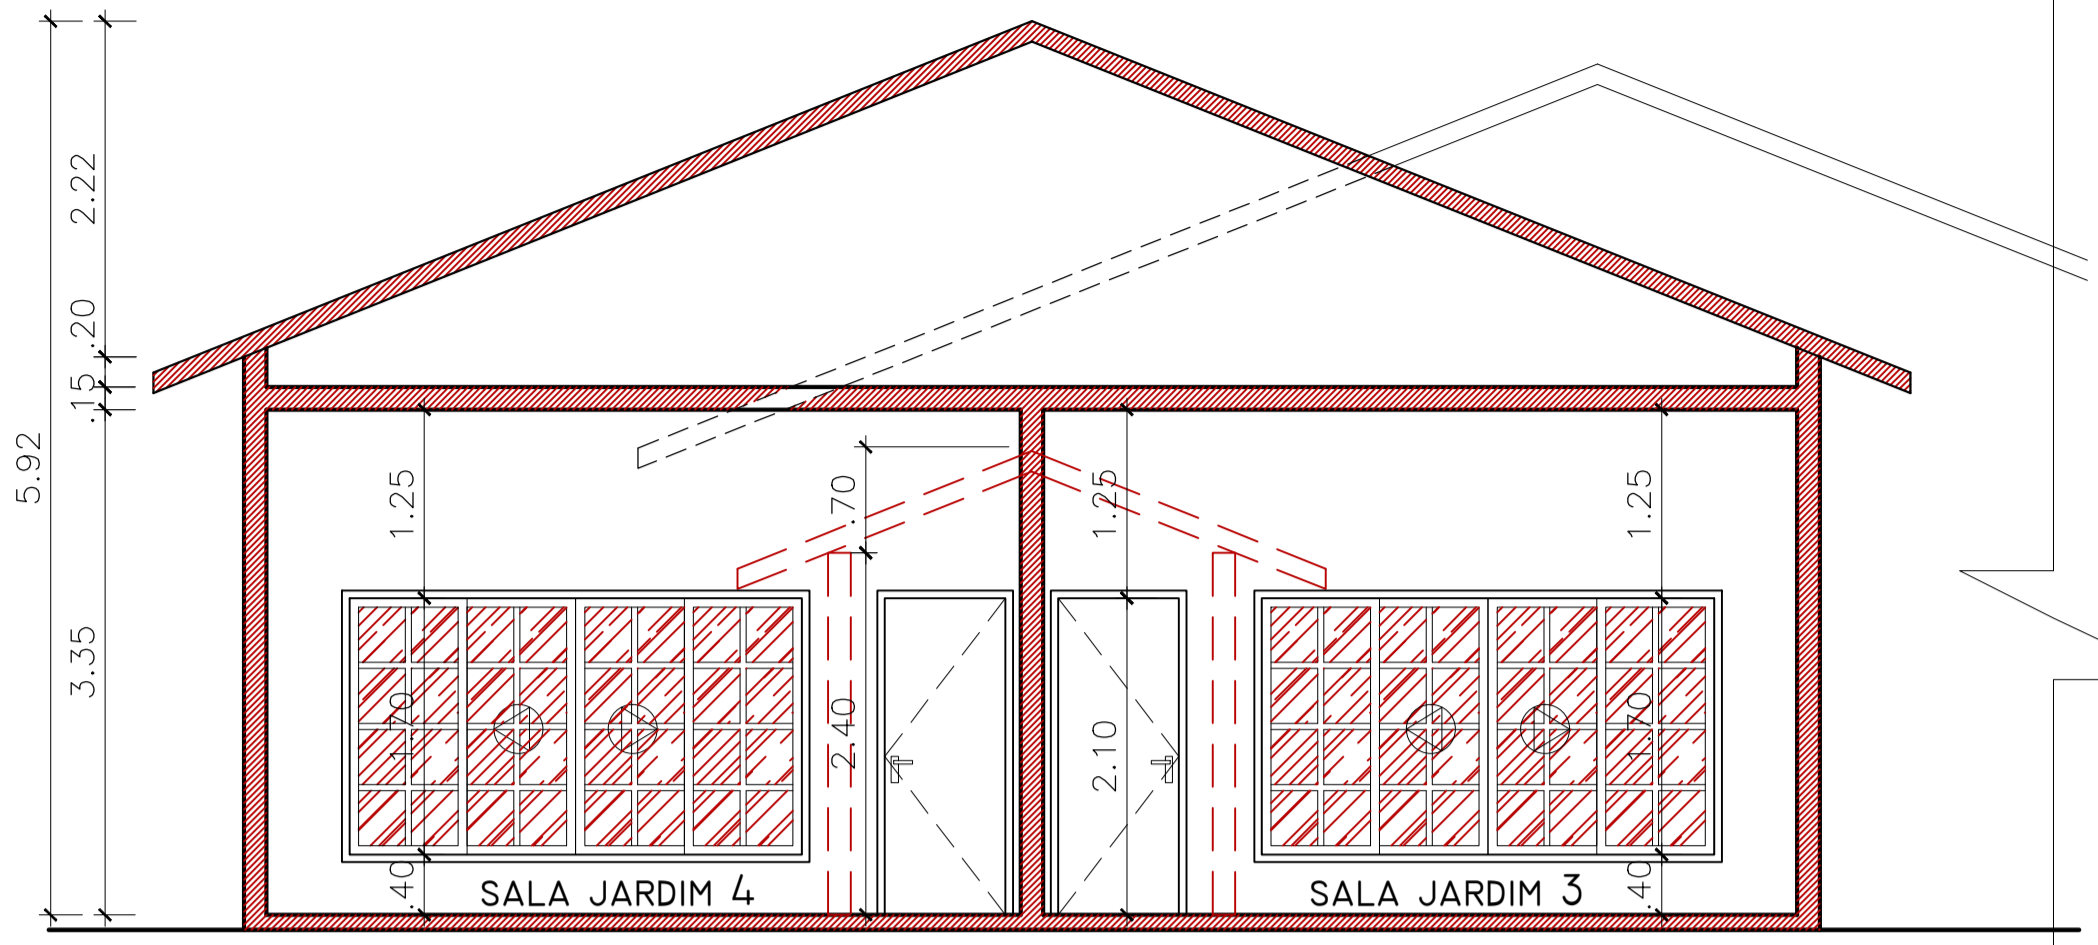


CORTE BB  
ESCALA 1:50

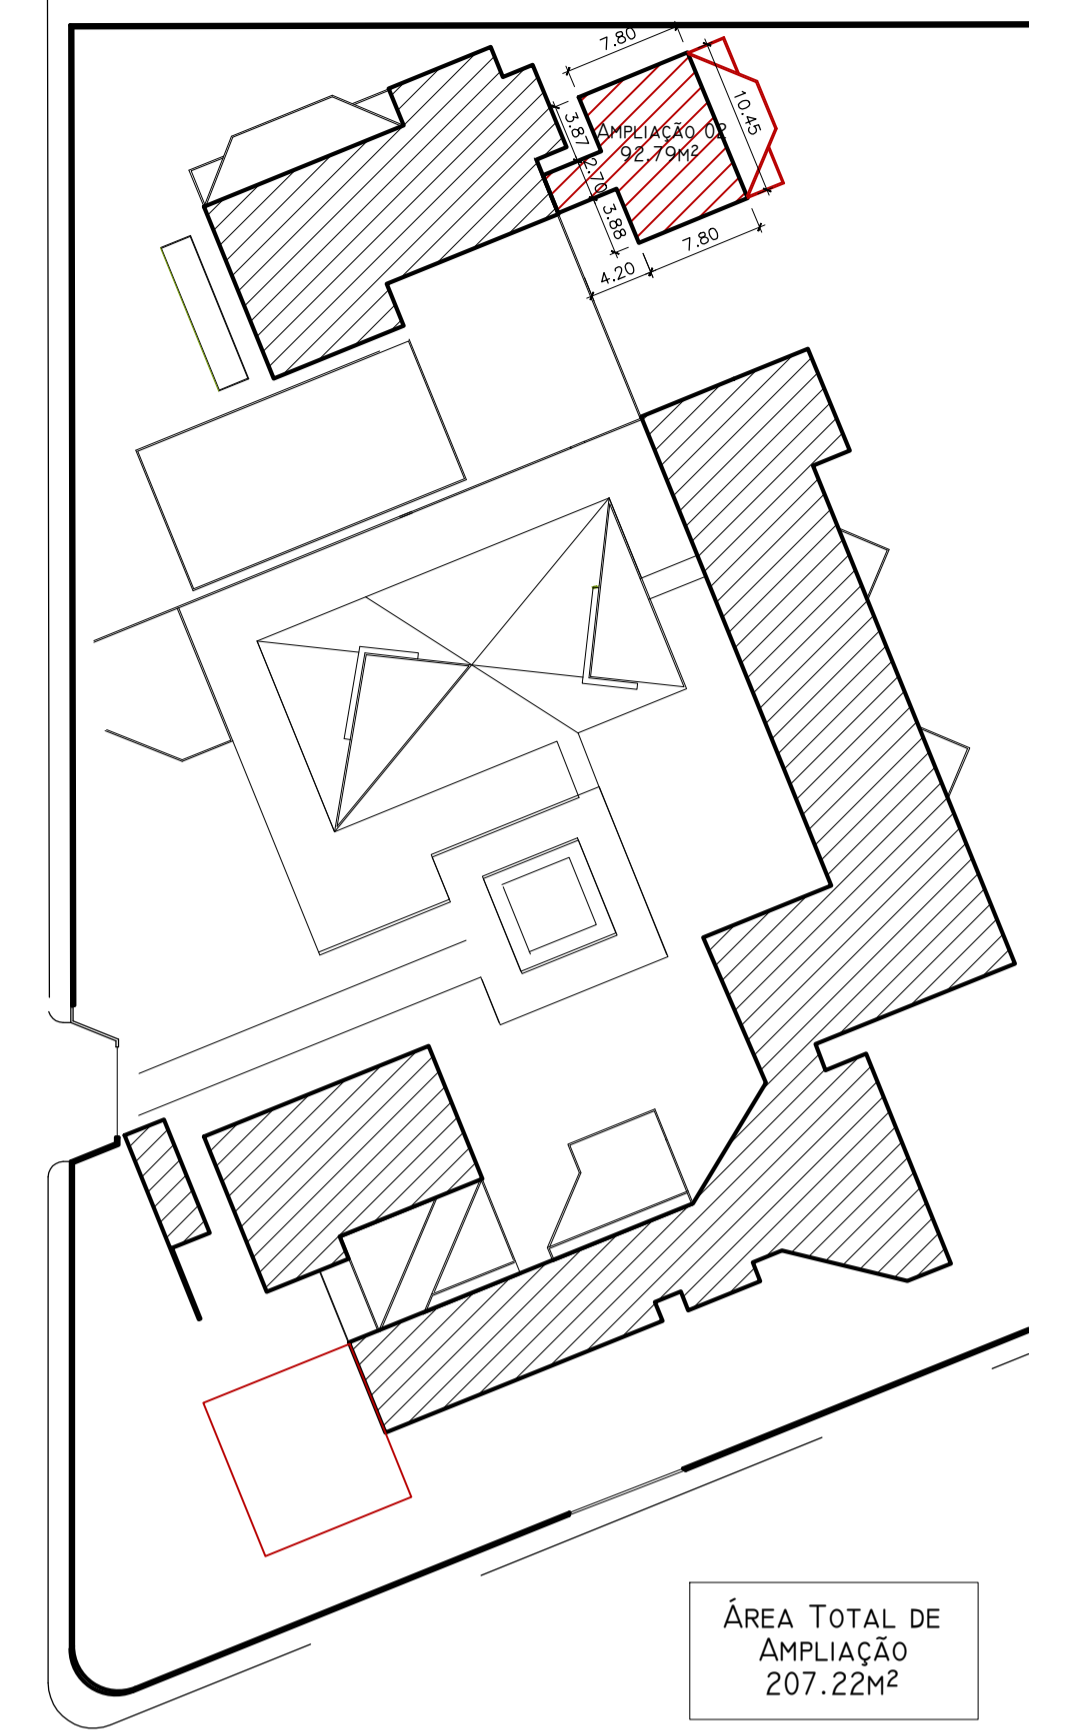

PLANTA SITUAÇÃO  
ESCALA 1:500

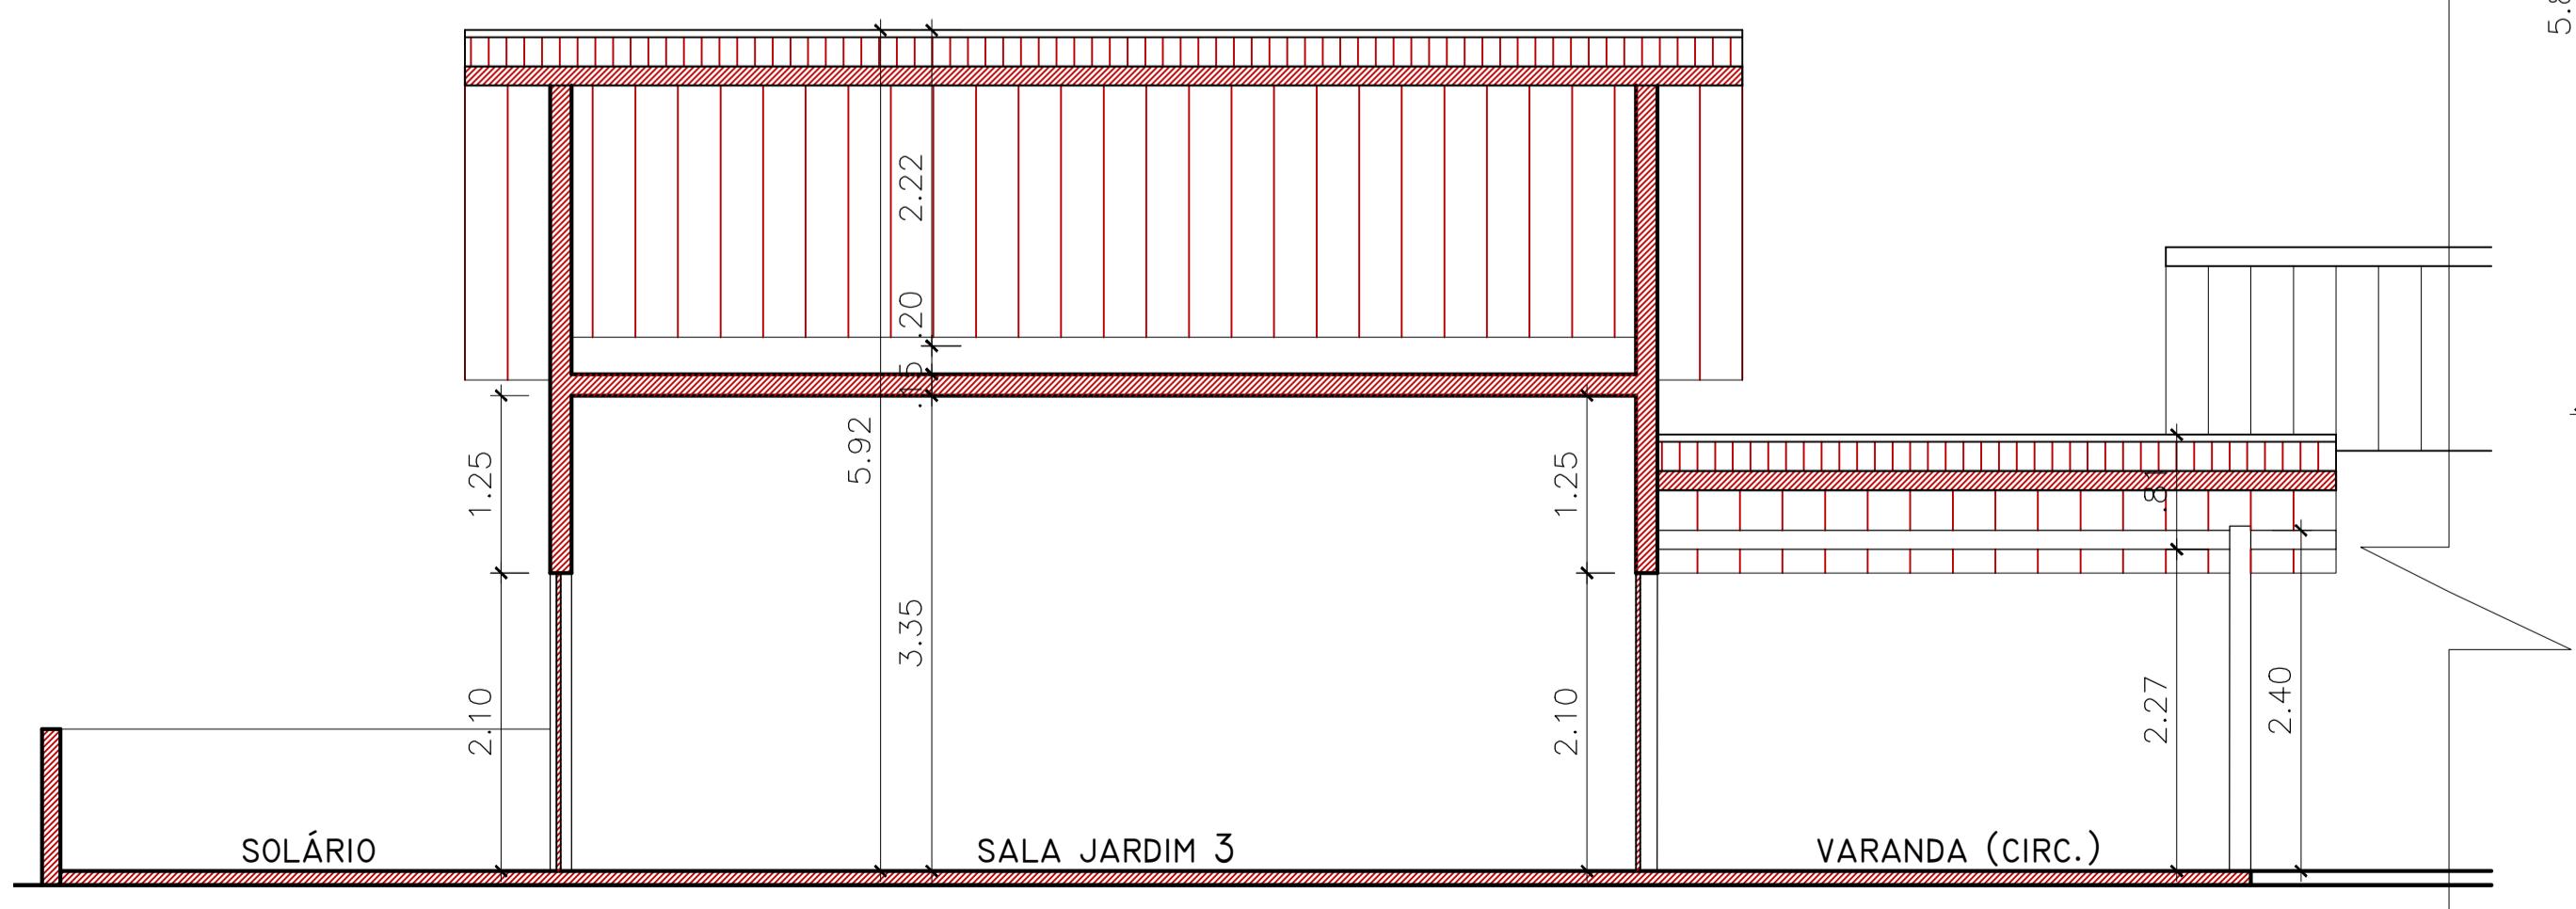

CORTE AA  
ESCALA 1:50

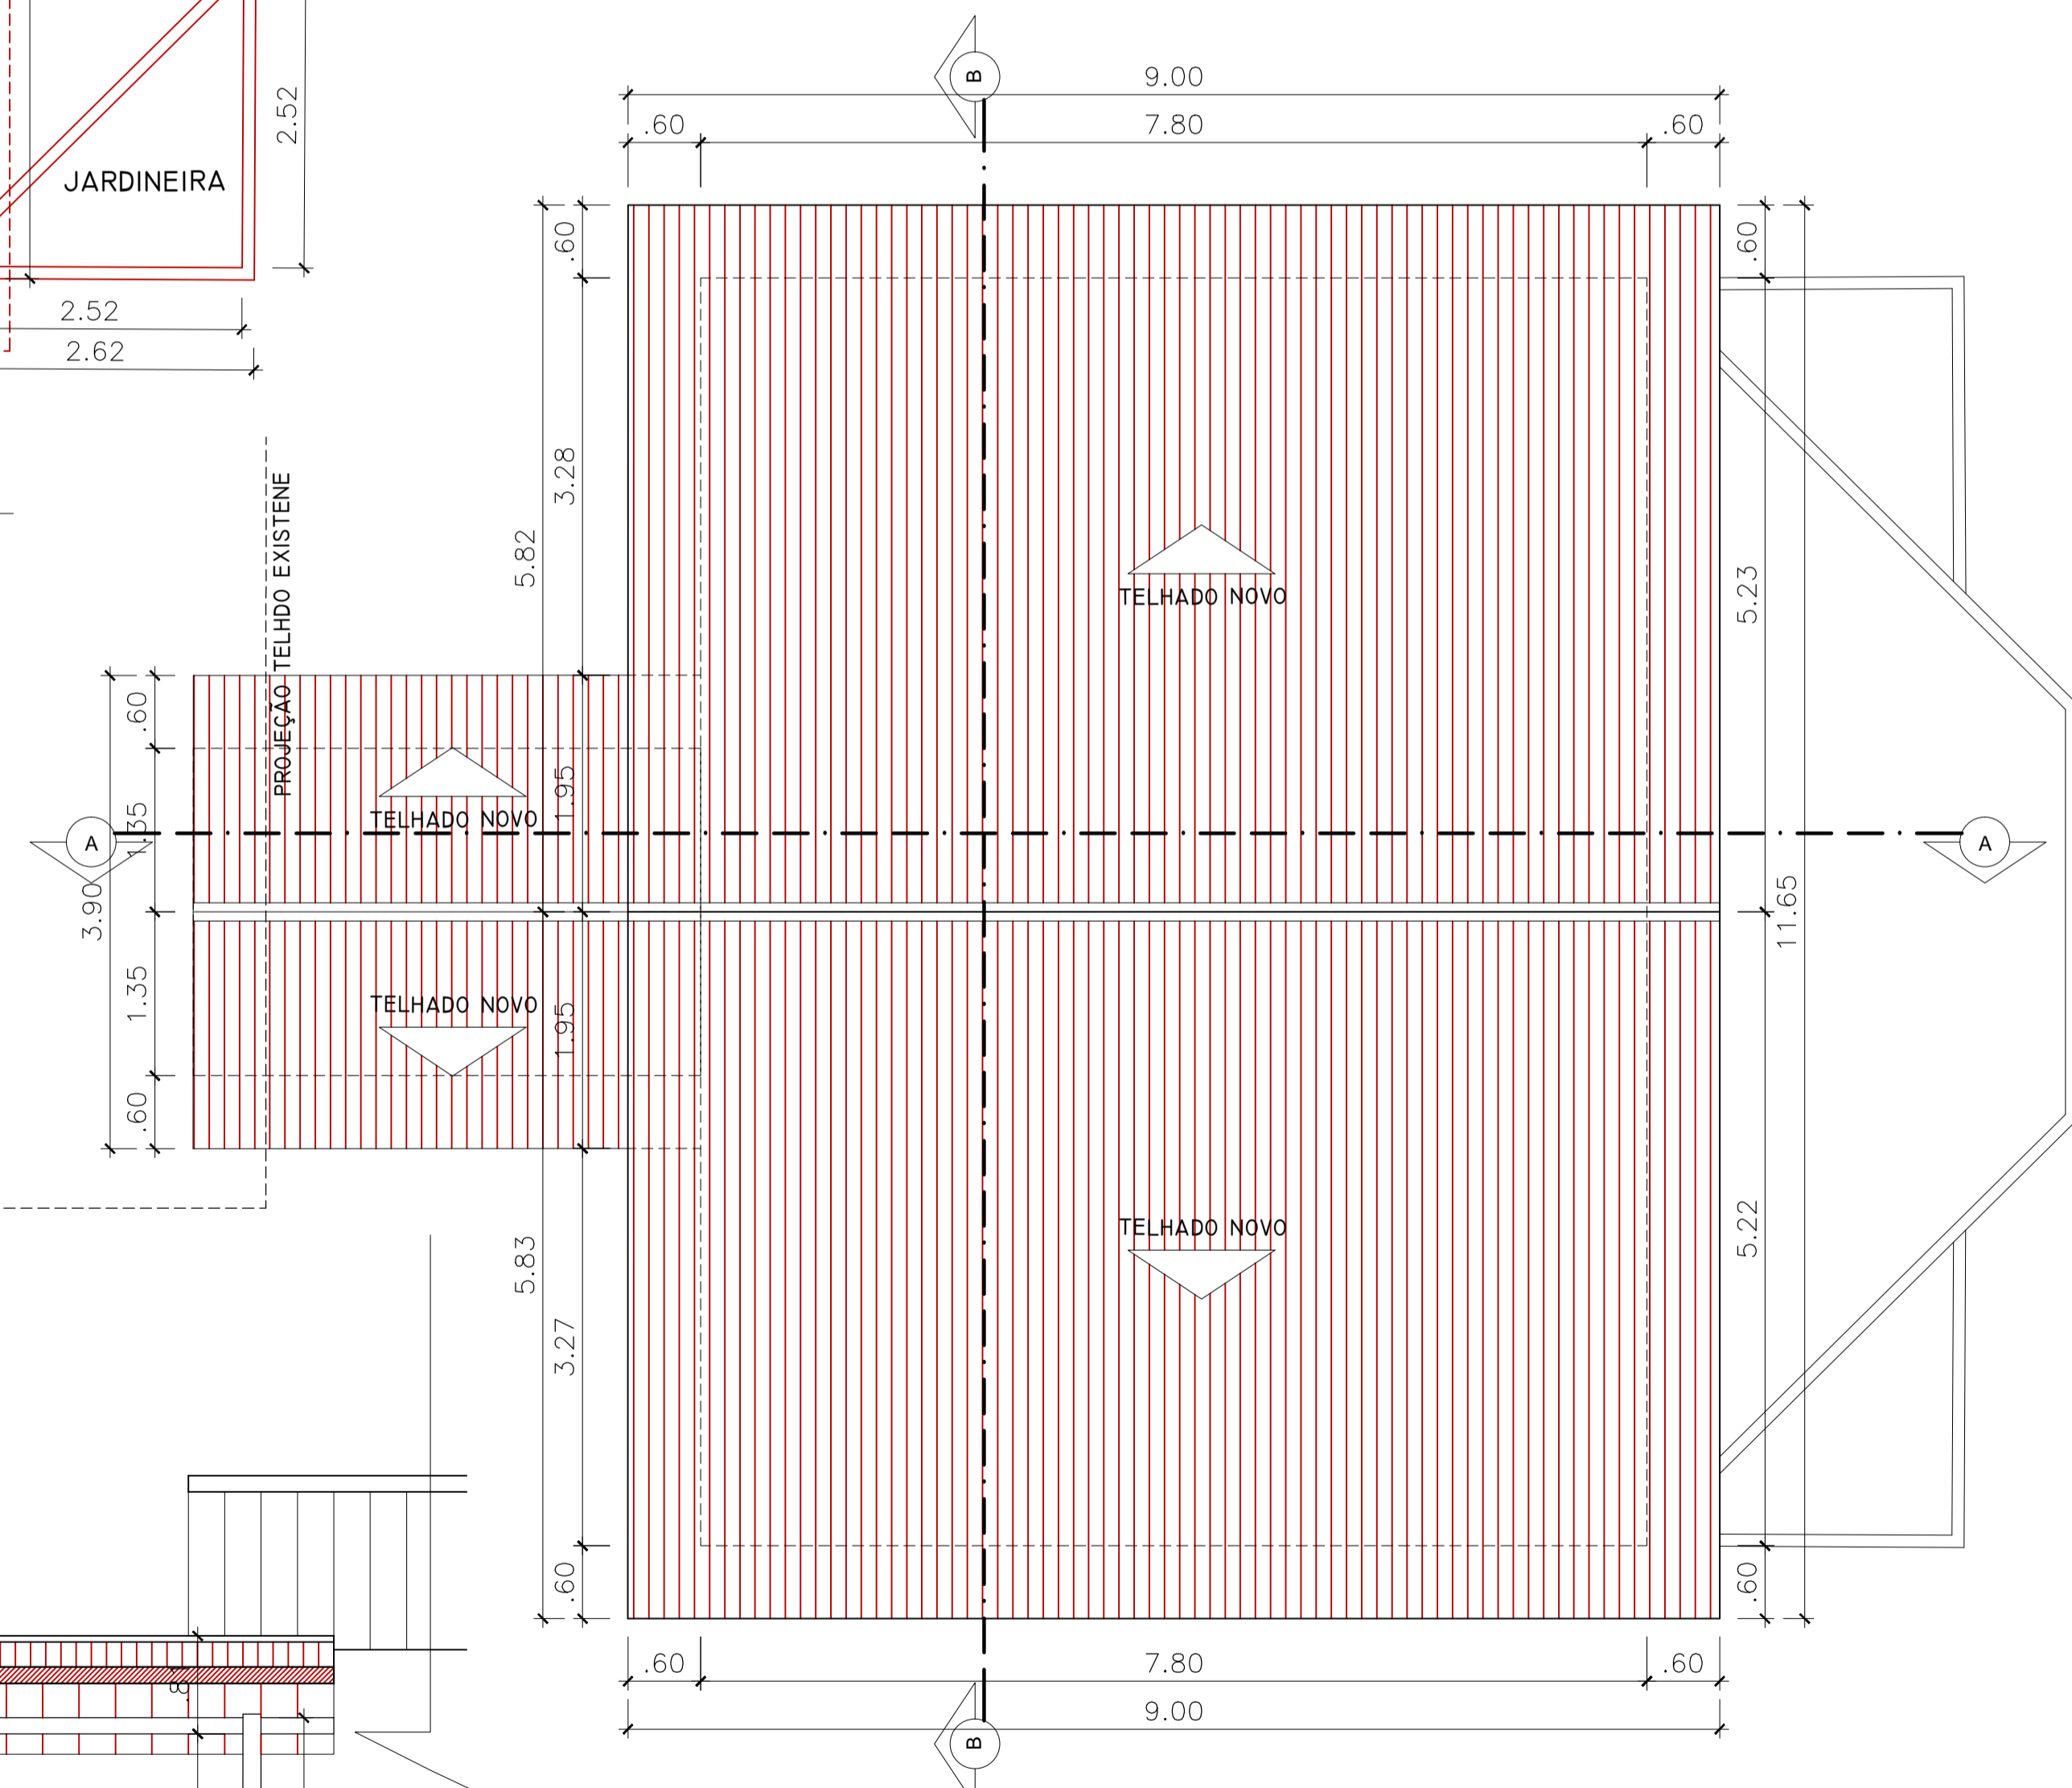

PLANTA COBERTURA  
ESCALA 1:50

PROJETO: **Ampliação Escola Inácio Hugo de Souza**

DESENHO: **AMPLIAÇÃO**

ANOTAÇÕES:

PMQ - PREFEITURA MUNICIPAL DE QUISSAMÁ  
SEMOP - SECRETARIA DE OBRAS, SERVIÇOS PÚBLICOS E URBANISMO  
DEPARTAMENTO DE PLANEJAMENTO URBANO

TEMA: **EXECUTIVO**

LOCAL: <b>QUISSAMÁ / RJ</b>			FOLHA:
ESCALA INDICADA	DATA: <b>MARÇO/2021</b>	COORDENAÇÃO:	<b>02/02</b>
TIPOLOGIA: <b>URBANISMO</b>	ARQUIVO: <b>PMQ-INACIOHUGO.DWG</b>	PROJETO: <b>ARQ. CARLOS EDUARDO MAIA CAU-RJ A38872-1 / MAT. 2763</b>	