

Aa61

		INSTITUTO ESTADUAL DE ENGENHARIA E ARQUITETURA DIRETORIA TÉCNICA - DIRTEC	
		PROJETO DE SINALIZAÇÃO VIÁRIA - QUISSAMA SINALIZAÇÃO TURÍSTICA	
RESPONSÁVEL TÉCNICO:	Mônica H. Z. de Oliveira	DATA:	21/07/2020
ESCALA:	ESCALA	RIV:	0
FRANCA:	0	FRANCA:	0

LEGENDA

- placa baixa um poste
- placa baixa dois postes
- semi-pórtico
- pórtico

NOTAS


1. Instalar defesa

ISP-12
 Lat.: -22,091224
 Lon.: -41,141348
 Nota 1

Quissamã - RJ
 CAPITAL CULTURAL
 DA COSTA DO SOL

I-09
 Lat.: -22,093797
 Lon.: -41,136015

APP
 Bairro da Barragem

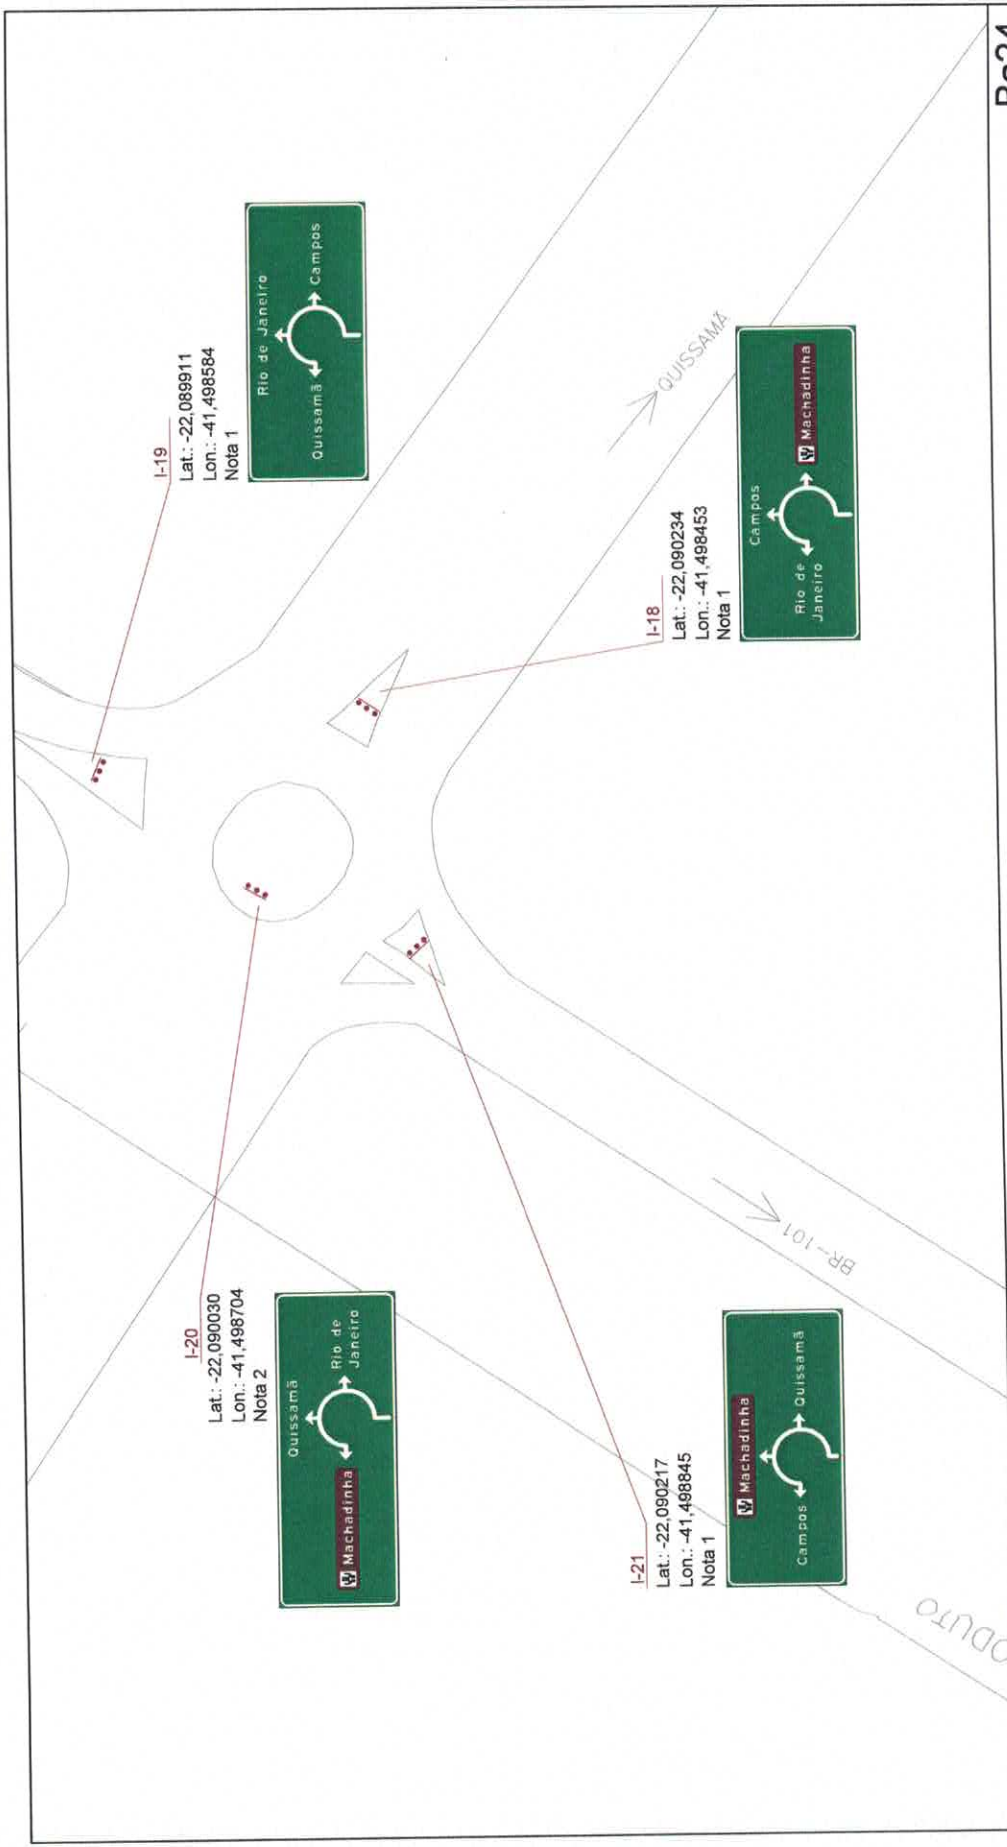


Ba24


		INSTITUTO ESTADUAL DE ENGENHARIA E ARQUITETURA DIRETORIA TÉCNICA - DIRTTEC	
PROJETO DE SINALIZAÇÃO VIÁRIA - QUISSAMÃ SINALIZAÇÃO TURÍSTICA			
RESPONSÁVEL TÉCNICO*	Mônica H. Z. de Oliveira	ESCALA	ESCALA: 1/5000
DATA	21/07/2020	REV.	0
		FRANQUIA	Ba24

- NOTAS**
1. Placa a ser implantada no canteiro existente
 2. Placa a ser implantada na rotatória

- LEGENDA**
- placa baixa um poste
 - placa baixa dois postes
 - semi-pórtico
 - pórtico
 - placa baixa três postes

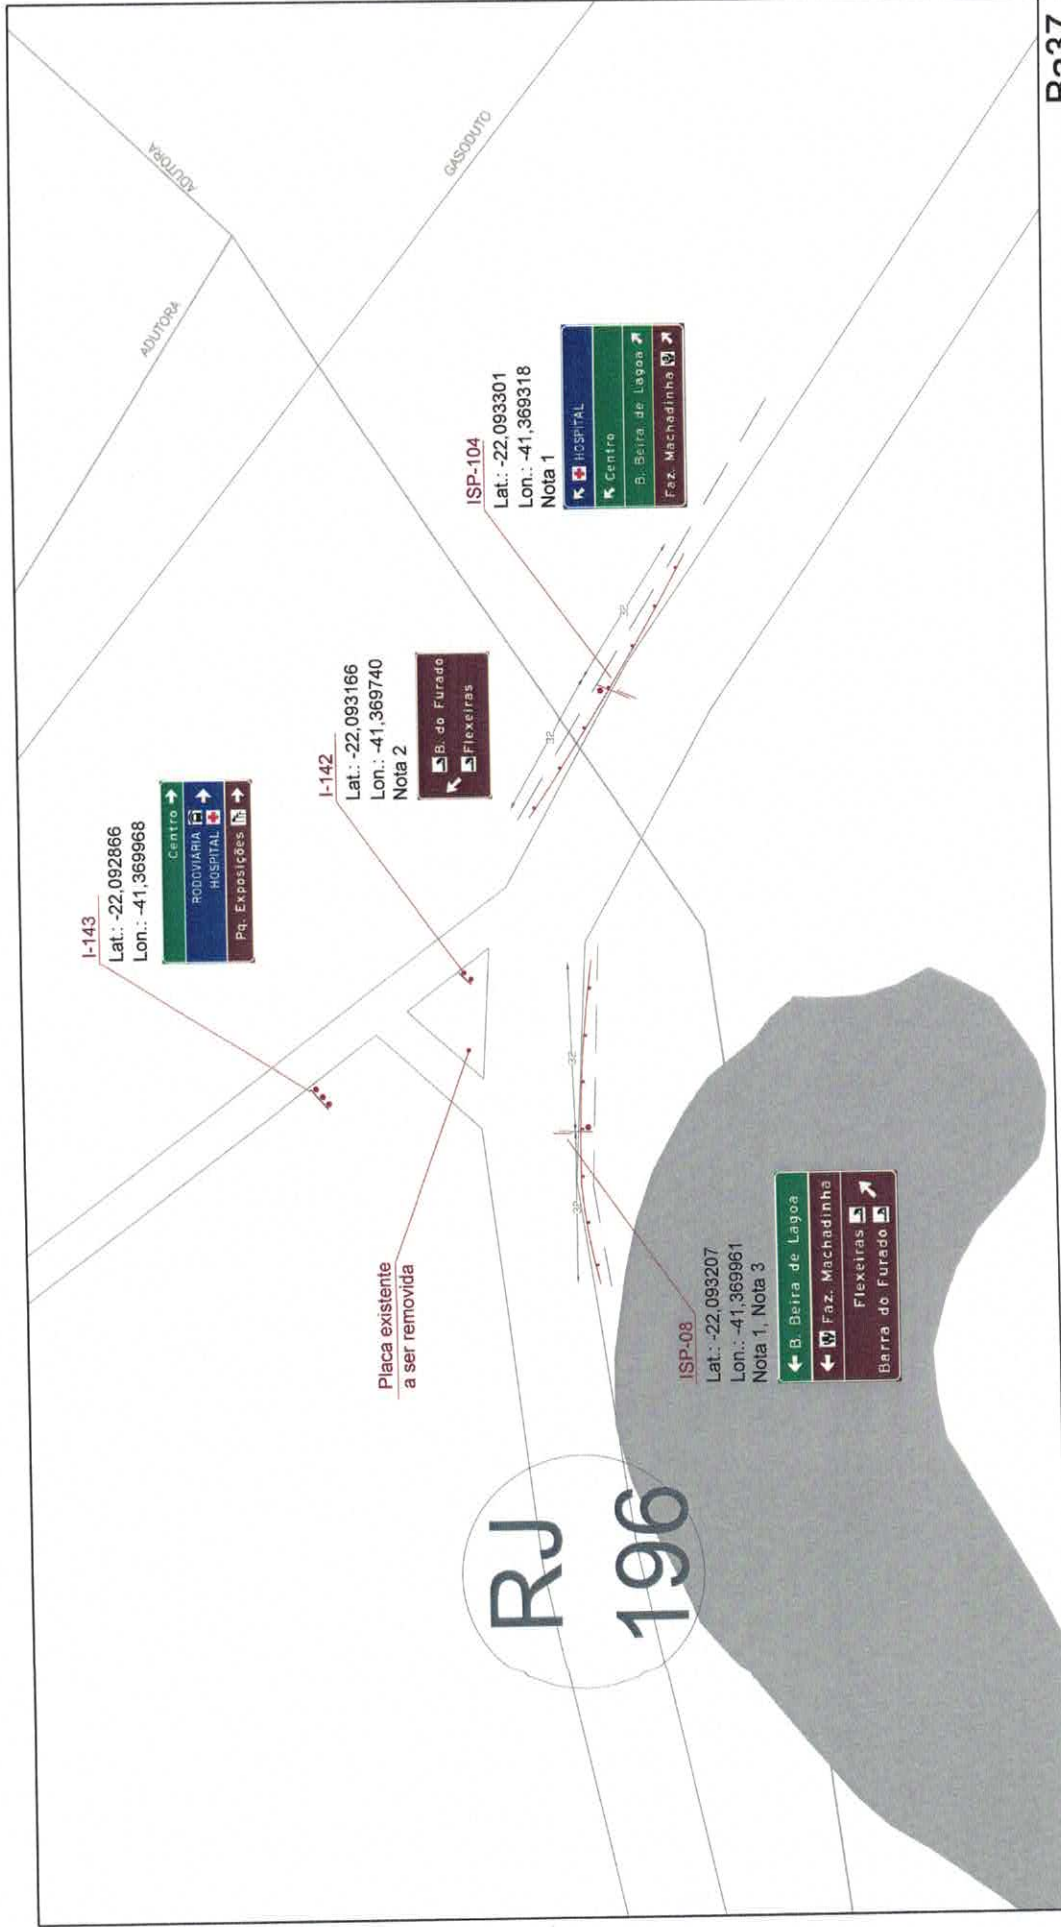

Ba37


INSTITUTO ESTADUAL DE ENGENHARIA E ARQUITETURA
 DIRETORIA TÉCNICA - DIRETEC


PROJETO DE SINALIZAÇÃO VIÁRIA - QUISSAMÁ
 SINALIZAÇÃO TURÍSTICA
 RESPONSÁVEL TÉCNICO: **Mônica H. Z. de Oliveira** | DATA: 05/05/2021 | ESCALA: S/ESCALA | REV: | PRANCIA: Ba37

NOTAS

1. Instalar defesa.
2. Implantar no ilhamento
3. Placa existente no ilhamento deverá ser removida.

LEGENDA

- placa baixa um poste
- placa baixa dois postes
- semi-pórtico
- pórtico
- placa baixa três postes
- defensa metálica
- cerca existente

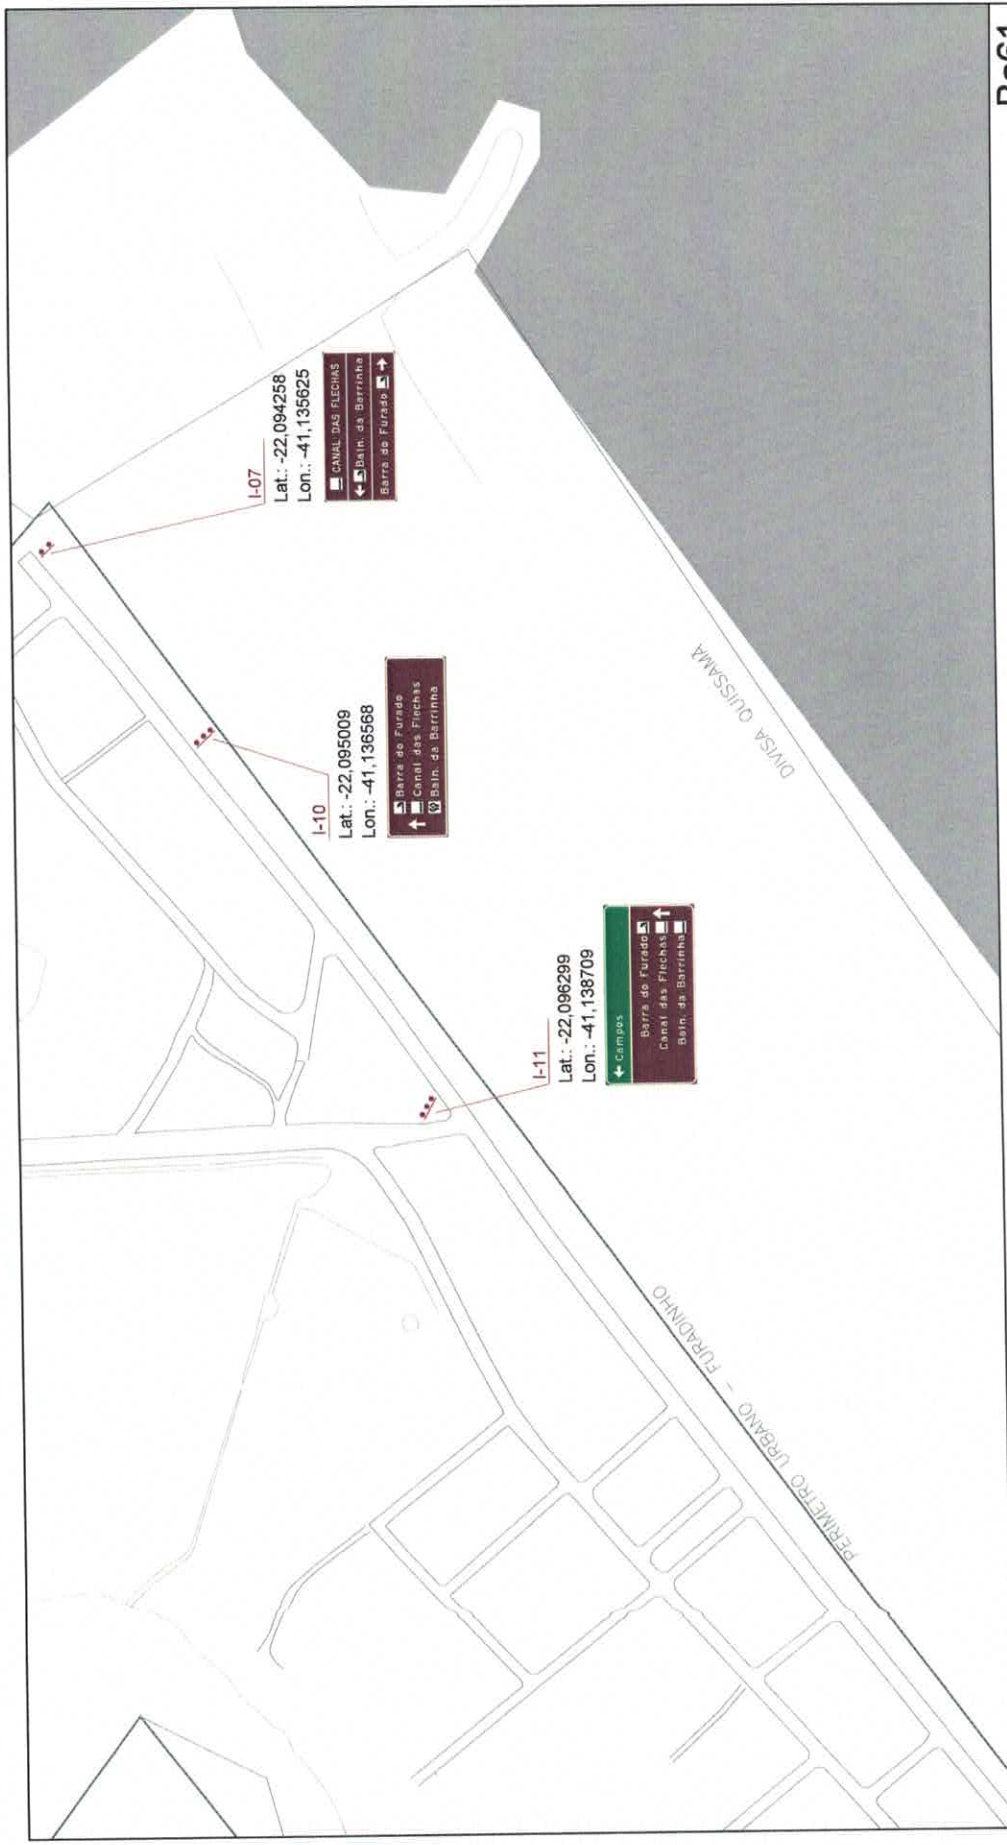


Ba61

		INSTITUTO ESTADUAL DE ENGENHARIA E ARQUITETURA DIRETORIA TÉCNICA - DIRTEC	
Rio de Janeiro		PROJETO DE SINALIZAÇÃO VIÁRIA - QUISSAMA SINALIZAÇÃO TURÍSTICA	
RESPONSÁVEL TÉCNICO: Mônica H. Z. de Oliveira		DATA: 21/07/2020	
ESCALA:		SINALIZAÇÃO:	
BA61		BA61	

NOTAS

- placa baixa um poste
 placa baixa dois postes
 semi-pórtico
 pórtico
- placa baixa três postes

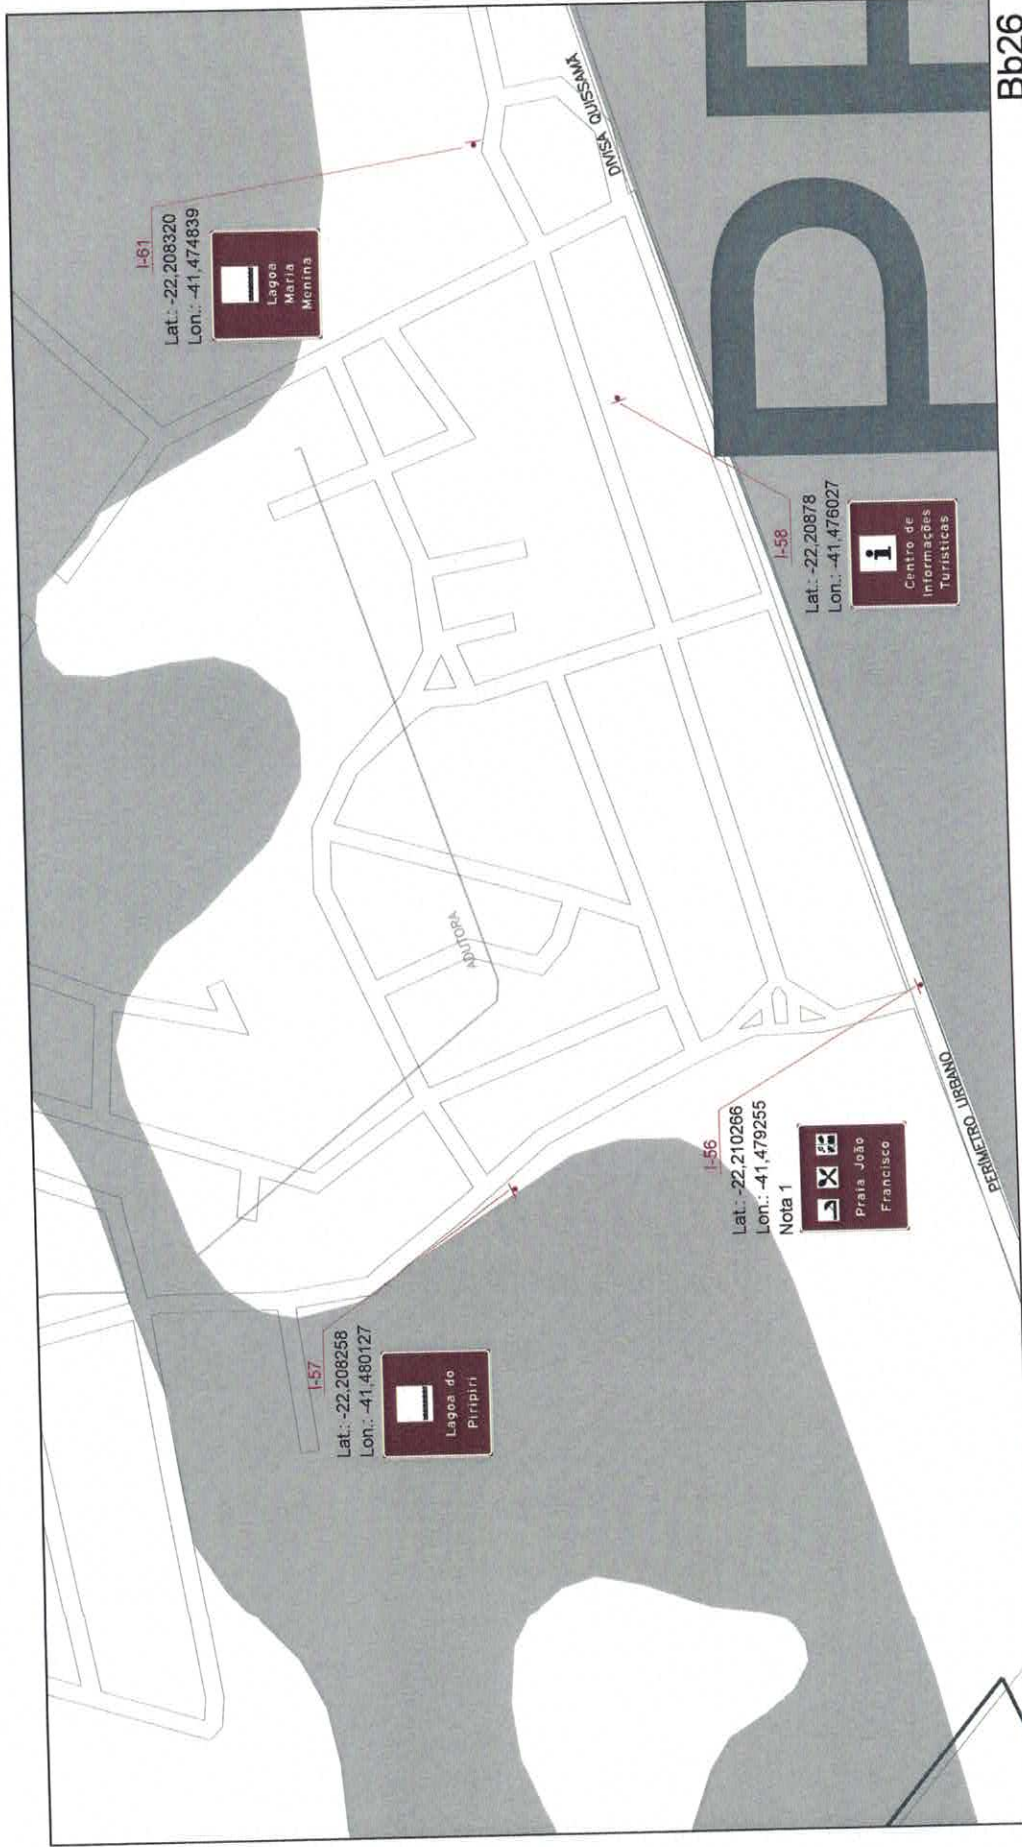

Bb26


		INSTITUTO ESTADUAL DE ENGENHARIA E ARQUITETURA DIRETORIA TÉCNICA - DIRTEC	
		PROJETO DE SINALIZAÇÃO VIÁRIA - QUISSAMÁ SINALIZAÇÃO TURÍSTICA	
RESPONSÁVEL TÉCNICO: Mônica H. Z. de Oliveira		ESCALA: SCS/CA	REV: 0
DATA: 21/07/2020		BR26	

LEGENDA

- placa baixa um poste
- placa baixa três postes
- placa baixa dois postes
- semi-pórtico
- pórtico

NOTAS

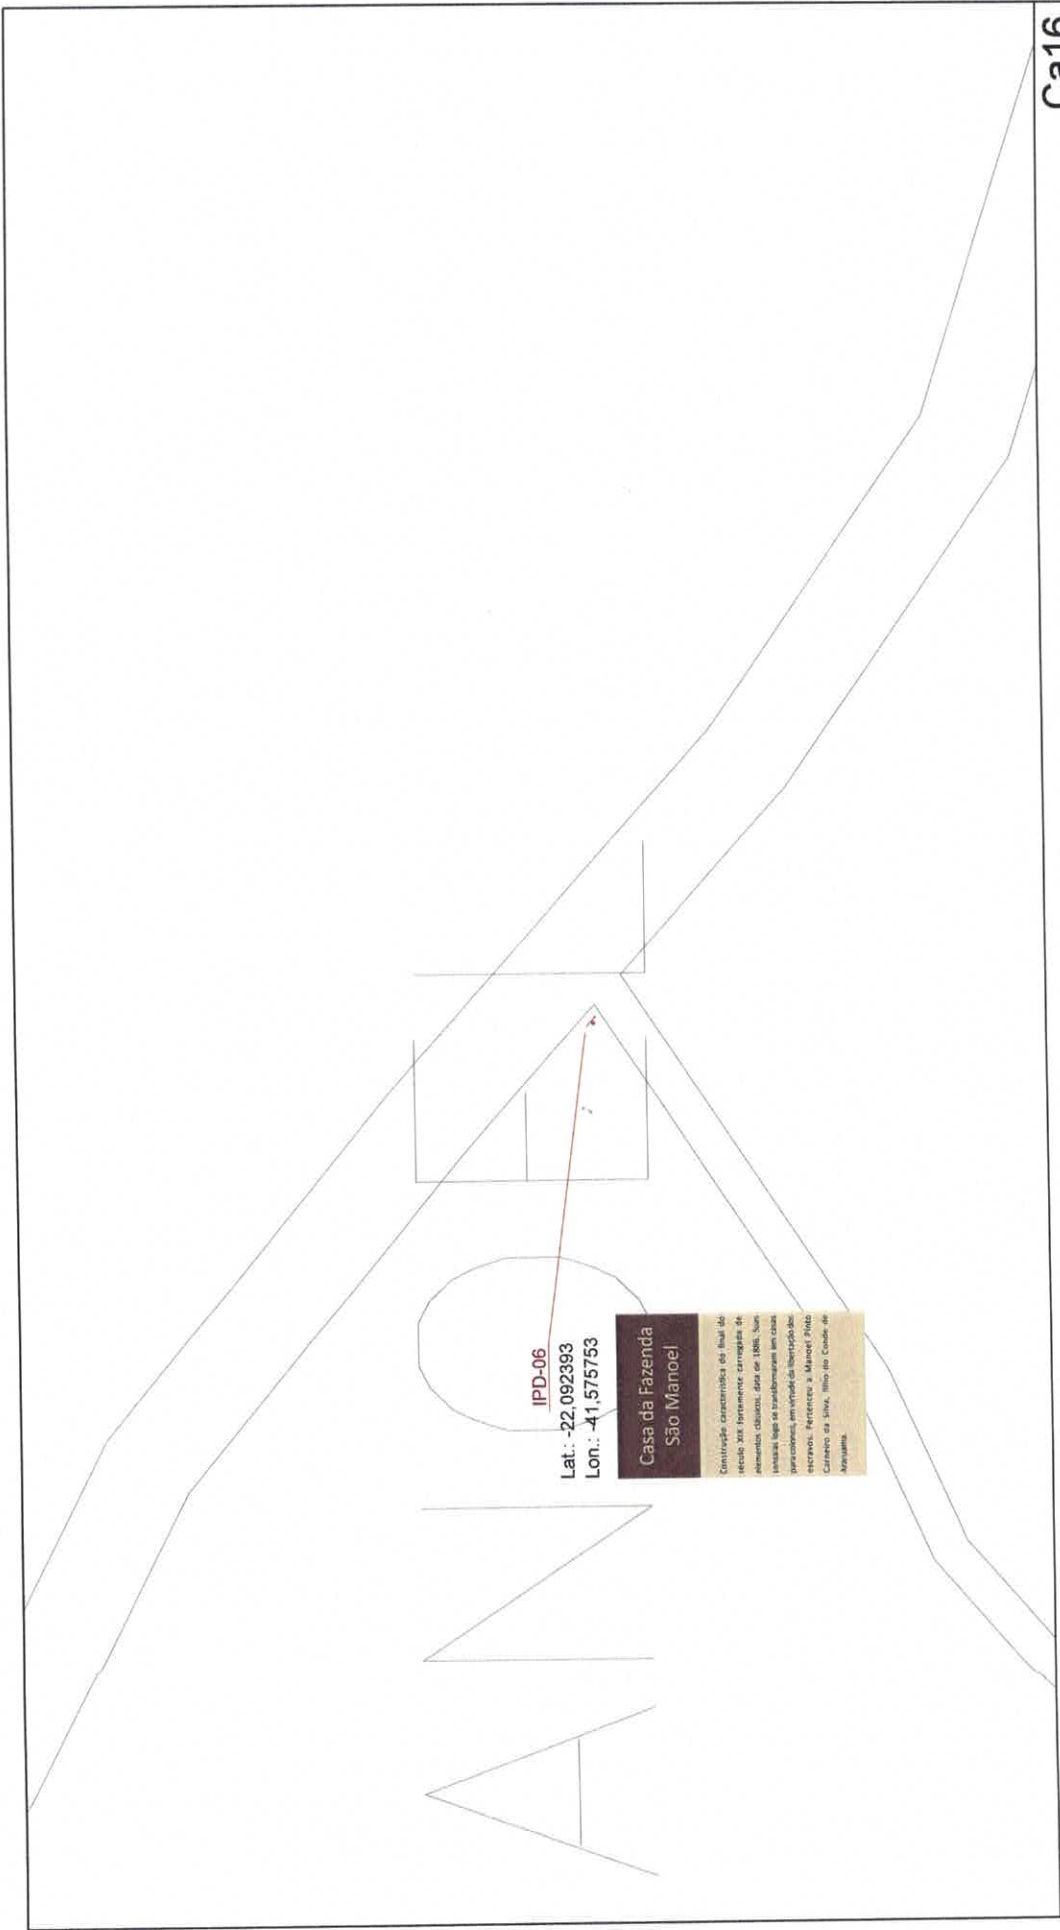

1. Implantar de frente para a pista




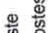
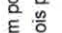
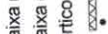

IPD-06
 Lat.: -22,092393
 Lon.: -41,575753


**Casa da Fazenda
 São Manoel**
 Comunicação construída no final do século XIX. Inicialmente, serviu de residência, depois, área de lazer. Sua planta liga-se grandemente em suas parcerias, em virtude de libertação de terreno. Referência: "Mapa de Povoamento da Serra, Ilho do Cordeiro de Atacama."

Ca16

 INSTITUTO ESTADUAL DE ENGENHARIA E ARQUITETURA <small>DIRETORIA TÉCNICA - DIRTEC</small>	 PROJETO DE SINALIZAÇÃO VIÁRIA - QUISSAMÃ SINALIZAÇÃO TURÍSTICA	DATA: 24/02/2021 ESCALA: 1:5000 REV: 01	PRANCHAS Ca16
--	--	---	------------------


NOTAS

LEGENDA placa baixa um poste  placa baixa dois postes  semi-pórtico  pórtico 	placa baixa três postes 
--	---

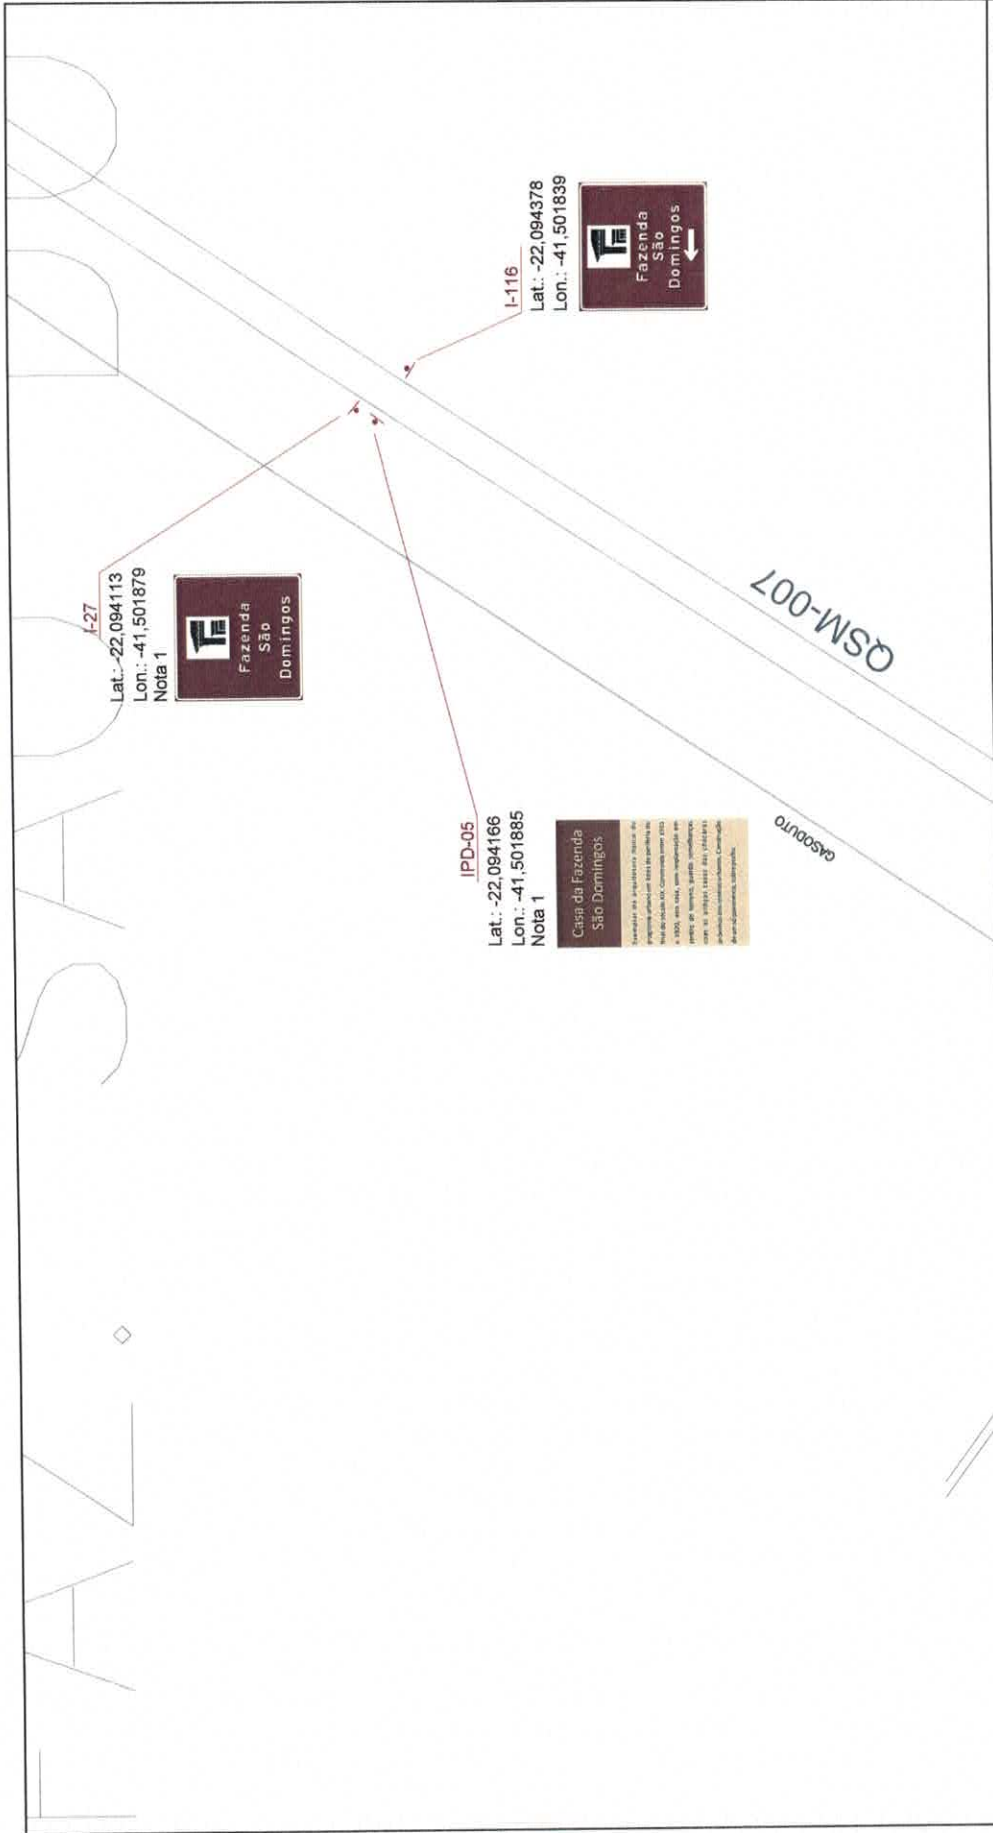




Ca23

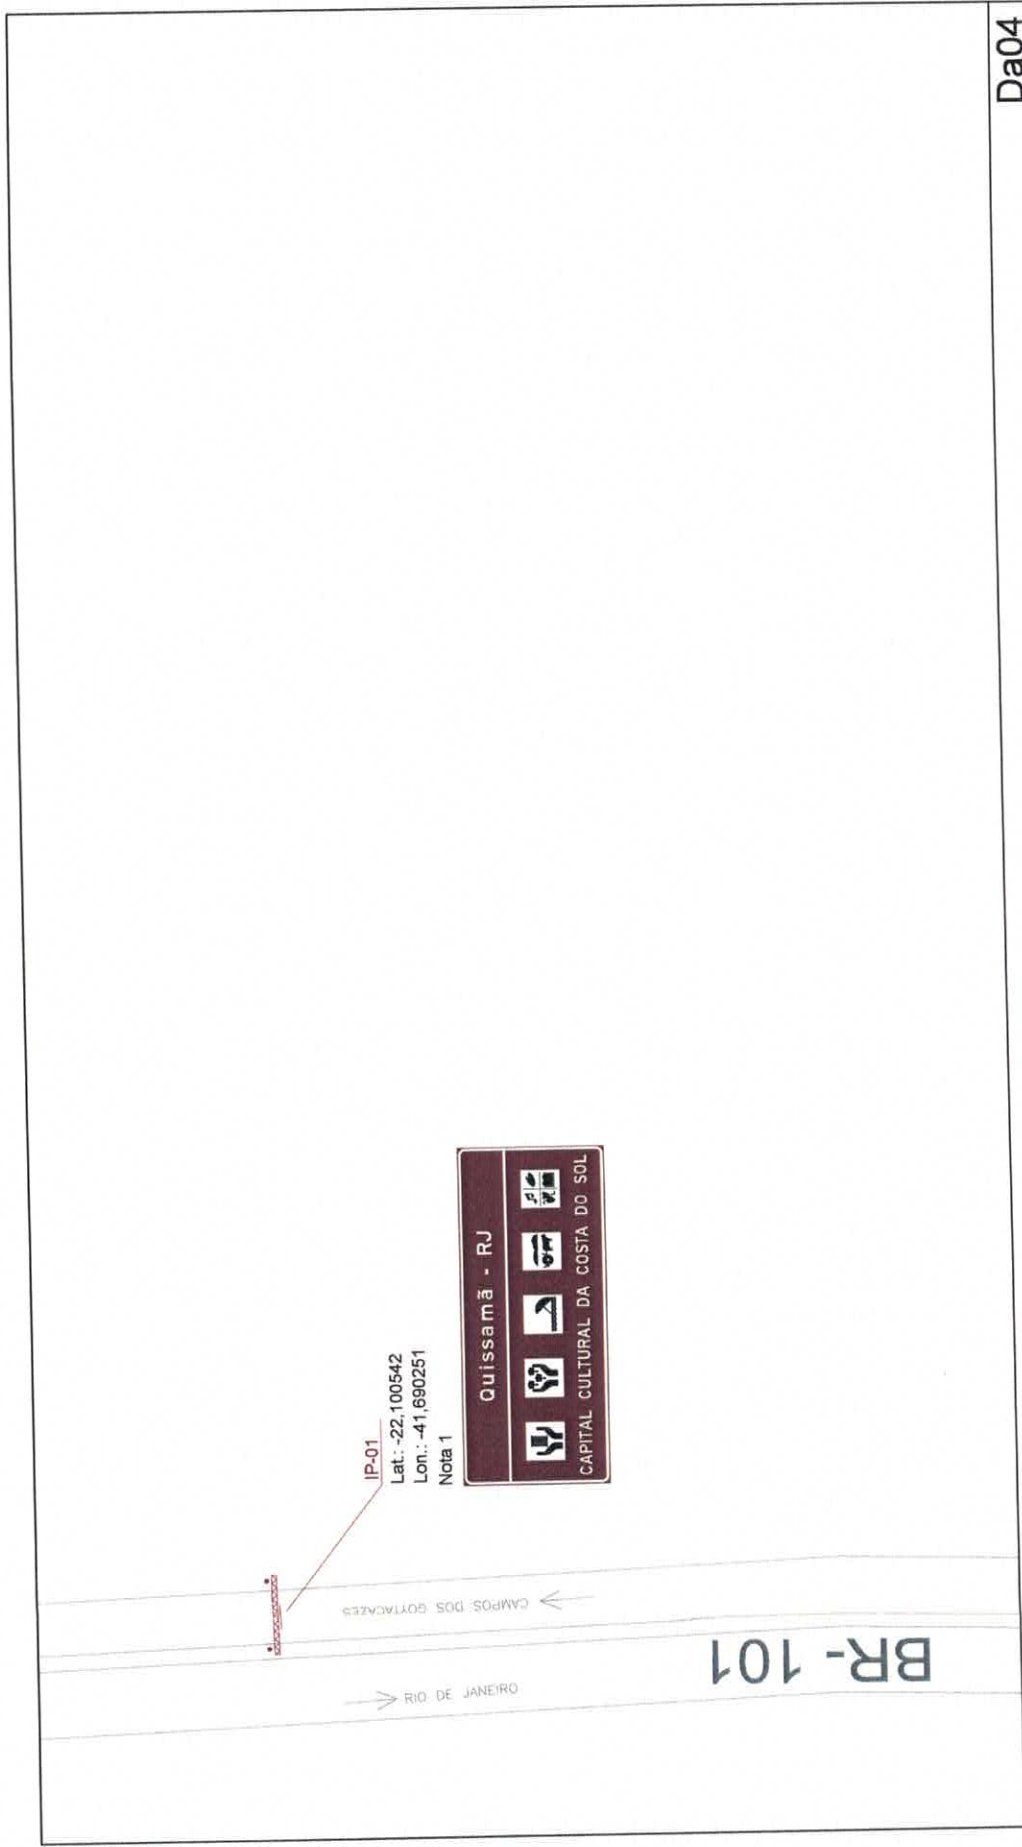LEGENDA placa baixa um poste placa baixa dois postes semi-pórtico pórtico	NOTAS 1. Atenção para a tubulação de gás na região.	placa baixa três postes	INSTITUTO ESTADUAL DE ENGENHARIA E ARQUITETURA DIRETORIA TÉCNICA - DIRTEC		ESCALA: 1/25000 DATA: 21/07/2020	REV: 0 SIESCALA: 0	PRANCHETA: C623
			INSTITUTO ESTADUAL DE ENGENHARIA E ARQUITETURA DIRETORIA TÉCNICA - DIRTEC		PROJETO DE SINALIZAÇÃO VIÁRIA - QUISSAMÁ SINALIZAÇÃO TURÍSTICA		RIO DE JANEIRO







Da04


 		INSTITUTO ESTADUAL DE ENGENHARIA E ARQUITETURA DIRETORIA TÉCNICA - DIRTEC		 FRANCELIN
RESPONSÁVEL TÉCNICO: Miguel H. Z. de Oliveira		DATA: 21/07/2020	ESCALA: 1/25000	REV. O
PROJETO DE SINALIZAÇÃO VIÁRIA - QUISSAMÃ SINALIZAÇÃO TURÍSTICA		D=04		

NOTAS

1. Possui defensa em um dos lados, instalar no canteiro.

LEGENDA

- placa baixa um poste 
- placa baixa dois postes 
- semi-pórtico 
- pórtico 

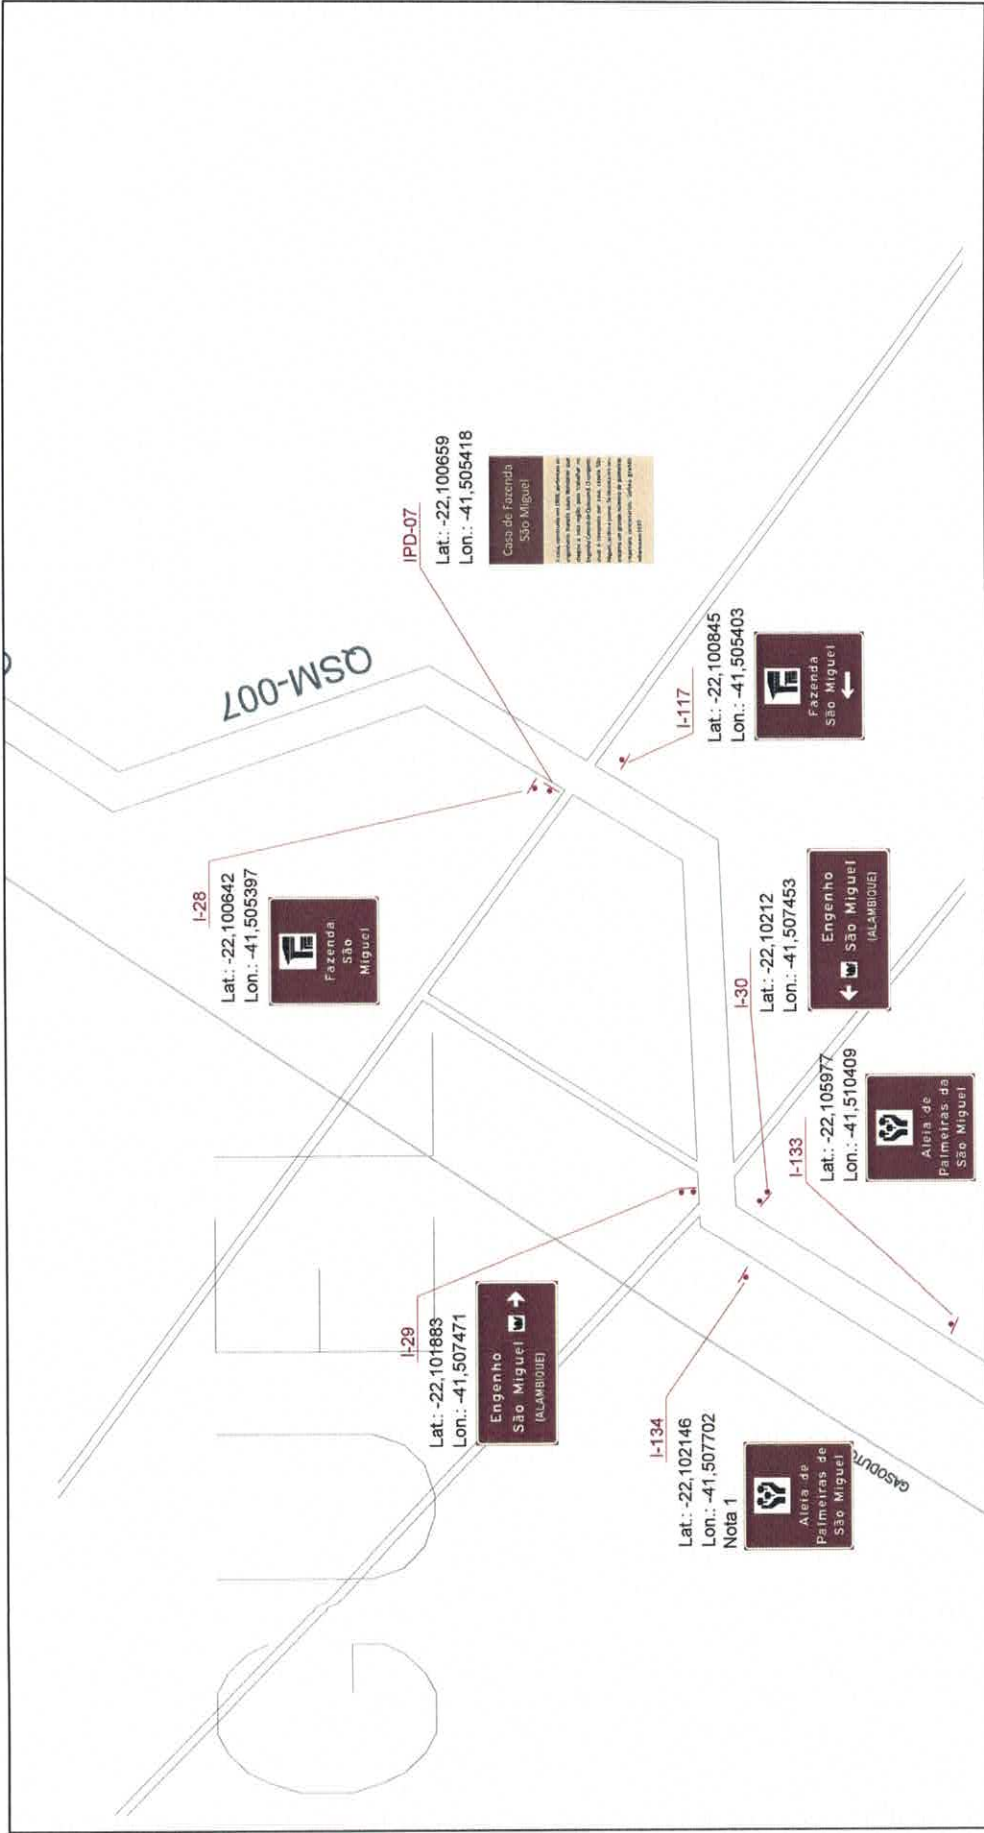

Da23

	INSTITUTO ESTADUAL DE ENGENHARIA E ARQUITETURA DIRETORIA TÉCNICA - DITEC			PRANCHA: Da23
	PROJETO DE SINALIZAÇÃO VIÁRIA - QUISSAMÁ SINALIZAÇÃO TURÍSTICA			
RESPONSÁVEL TÉCNICO: Mônica H. Z. Oliveira		DATA: 21/07/2020	ESCALA: SFESCALA	REV: 0


NOTAS

- Atenção para a tubulação de gás na região.







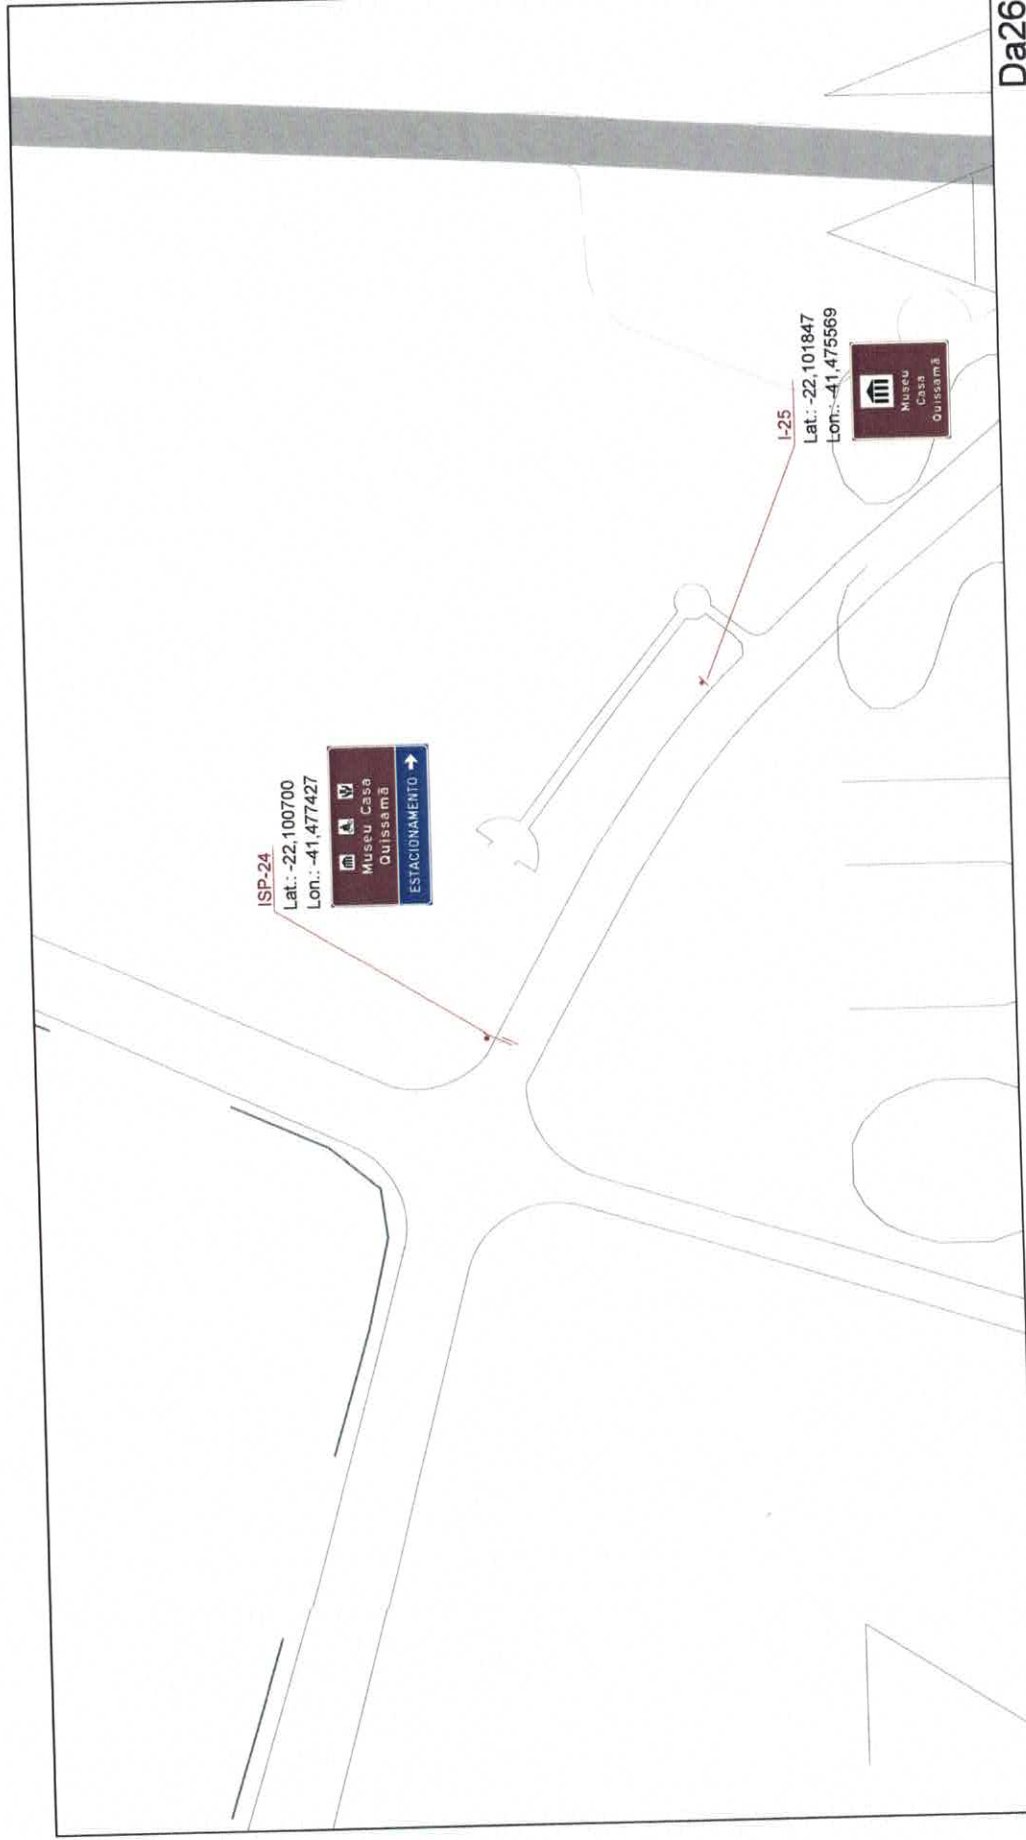



LEGENDA


- placa baixa um poste
- placa baixa dois postes
- semi-pórtico
- pórtico

placa baixa três postes



Da26

 INSTITUTO ESTADUAL DE ENGENHARIA E ARQUITETURA DIRETORIA TÉCNICA - DIRTEC		 PROJETO DE SINALIZAÇÃO VIÁRIA - QUISSAMÃ SINALIZAÇÃO TURÍSTICA	 FRANQUIA
 Rio de Janeiro	 IEA	RESPONSÁVEL TÉCNICO: Mônica H. Z. de Oliveira	
		DATA: 21/07/2020	ESCALA: SIESCALA 0
		REV:	O
NOTAS			
LEGENDA			
placa baixa um poste		placa baixa três postes	
placa baixa dois postes		semi-pórtico	
pórtico			

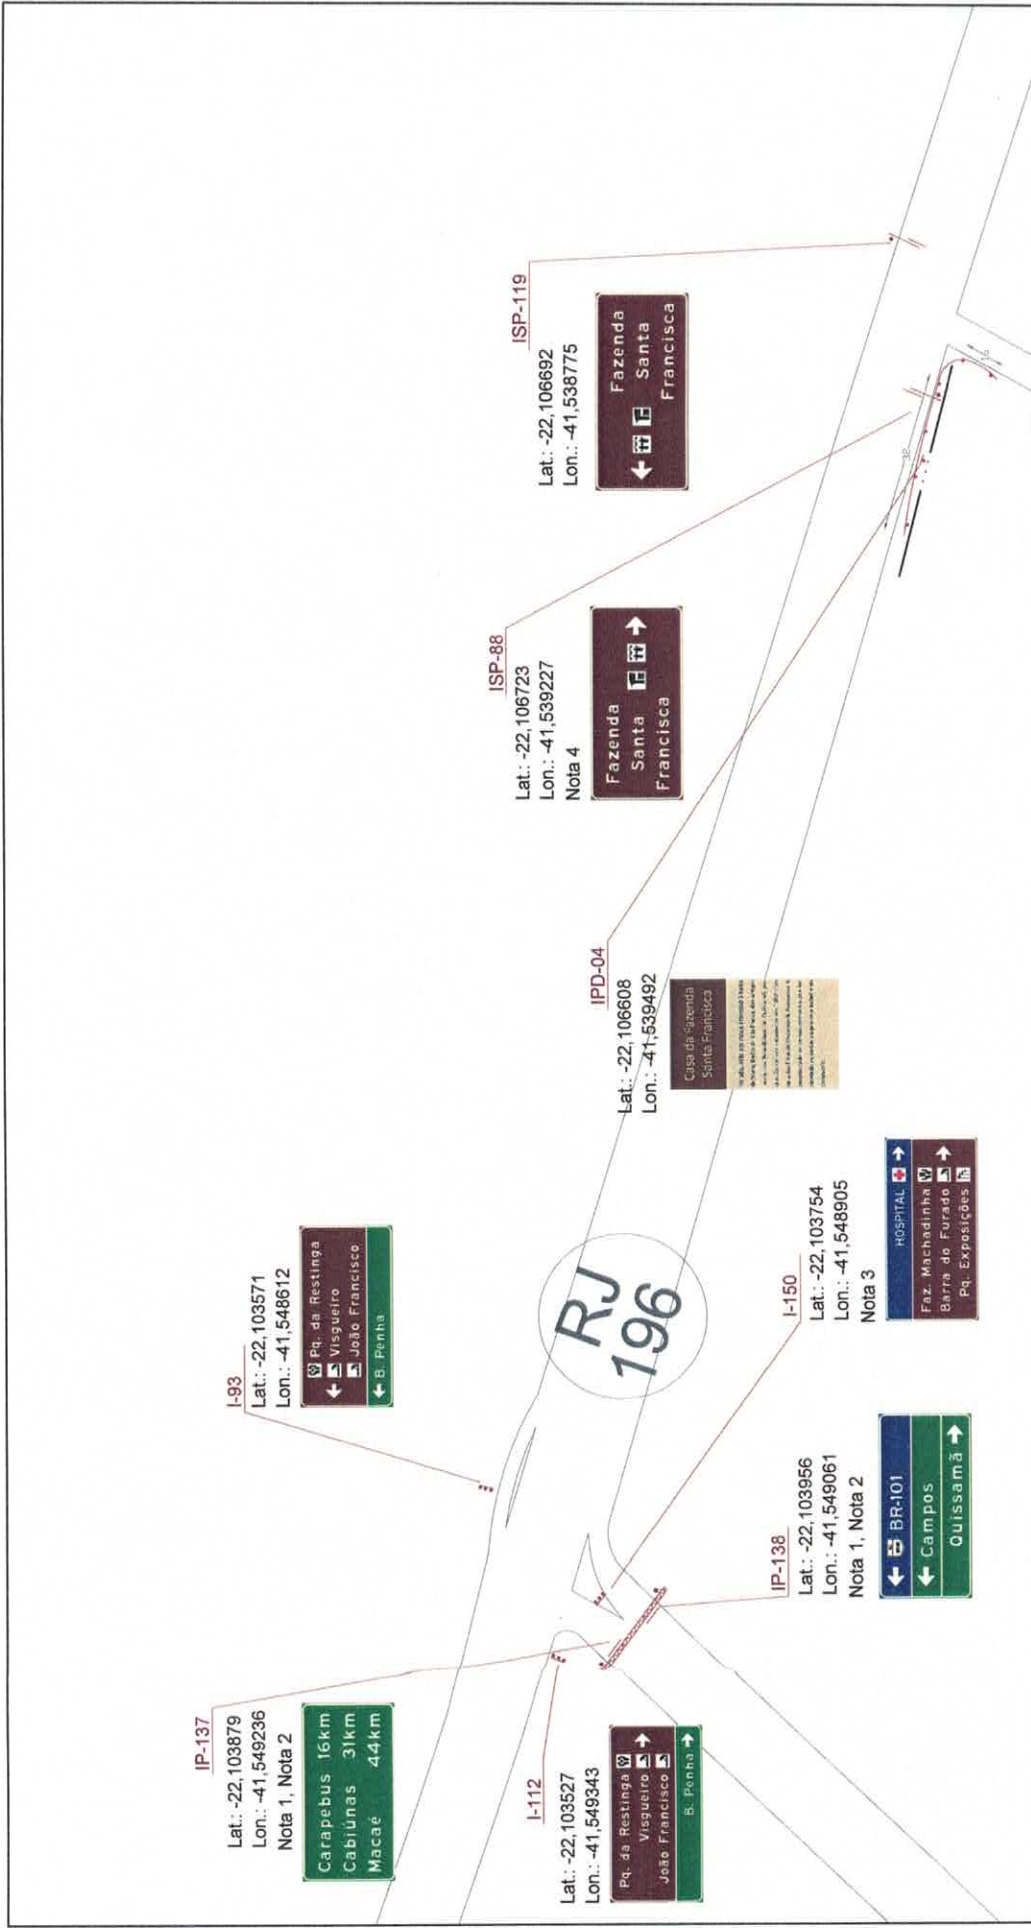

Ea19

INSTITUTO ESTADUAL DE ENGENHARIA E ARQUITETURA
 DIRETORIA TÉCNICA - DIRTEC

PROJETO DE SINALIZAÇÃO VIÁRIA - QUISSAMÃ
 SINALIZAÇÃO TURÍSTICA

RESPONSÁVEL TÉCNICO: Mônica H. Z. de Oliveira
 DATA: 03/05/2021
 ESCALA: S/ESCALA
 REV: 2

SECRETARIA DE TRANSPORTES
 RJ

IEEA
 INSTITUTO ESTADUAL DE ENGENHARIA E ARQUITETURA

PROANCIA: Ea19

LEGENDA

placa baixa um poste —

placa baixa três postes ***

defensa metálica —

cerca existente - - - - -

semi-pórtico —

pórtico ●●●●●●●●●●●●●●●●

NOTAS

1. Placa existente a ser substituída

2. Pórtico existente em boas condições, deverá ser mantido


3. Implantar no canteiro existente

4. Implantar defesa






Ea26B

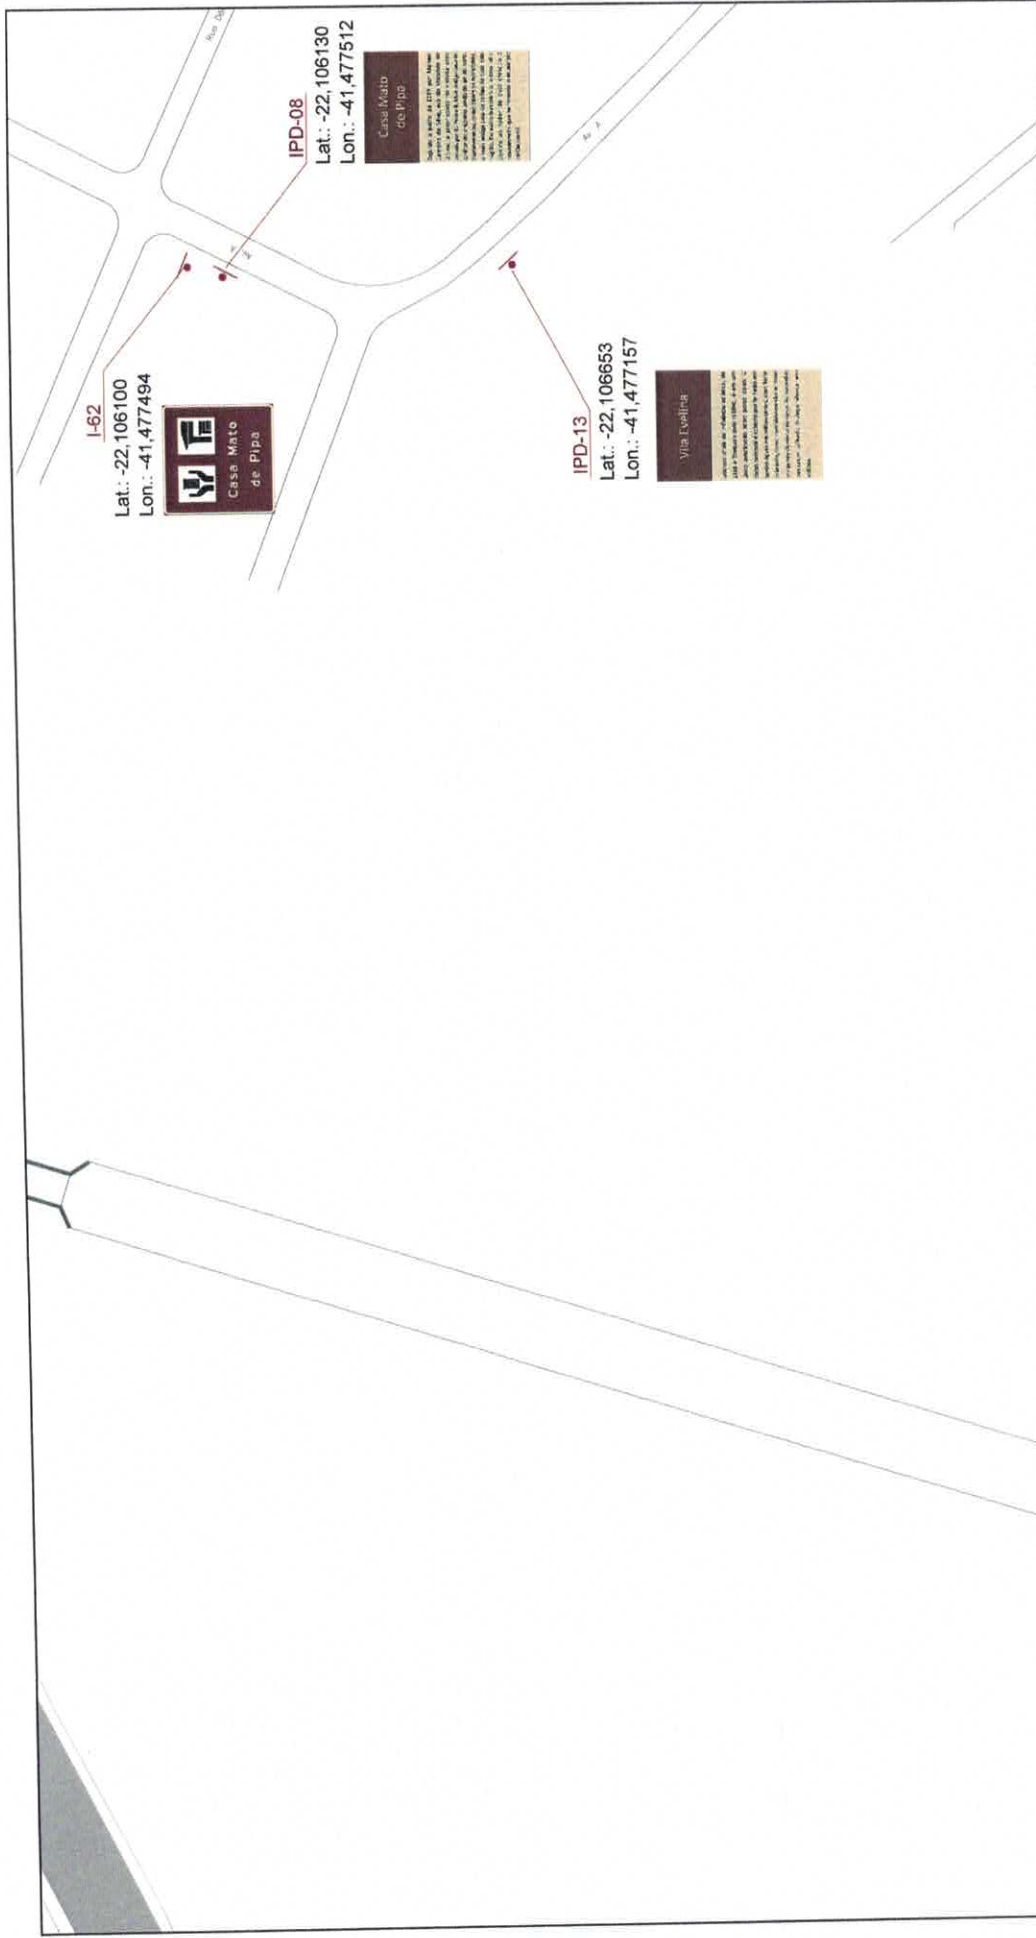		INSTITUTO ESTADUAL DE ENGENHARIA E ARQUITETURA DIRETORIA TÉCNICA - DIREC			FRANQUIA
		PROJETO DE SINALIZAÇÃO VIÁRIA - QUISSAMÃ SINALIZAÇÃO TURÍSTICA			
RESPONSÁVEL TÉCNICO: Mônica H. Z. de Oliveira	DATA: 21/07/2020	ESCALA: S/ESCALA	REV: 0		
NOTAS					
placa baixa um poste	└	placa baixa três postes	***		
placa baixa dois postes	└	placa baixa dois postes	└		
semi-pórtico	•	semi-pórtico	•		
pórtico	•	pórtico	•		




Ea26C

 INSTITUTO ESTADUAL DE ENGENHARIA E ARQUITETURA DIRETORIA TÉCNICA - DIRTEC		 PROJETO DE SINALIZAÇÃO VIÁRIA - QUISSAMÃ SINALIZAÇÃO TURÍSTICA		 PRANCHA: E26
		RESPONSÁVEL TÉCNICO: Mônica H. Z. de Oliveira	DATA: 25/02/2021	ESCALA: SVESCALA

NOTAS

- LEGENDA
- placa baixa um poste
 - placa baixa dois postes
 - semi-pórtico
 - pórtico
 - placa baixa três postes

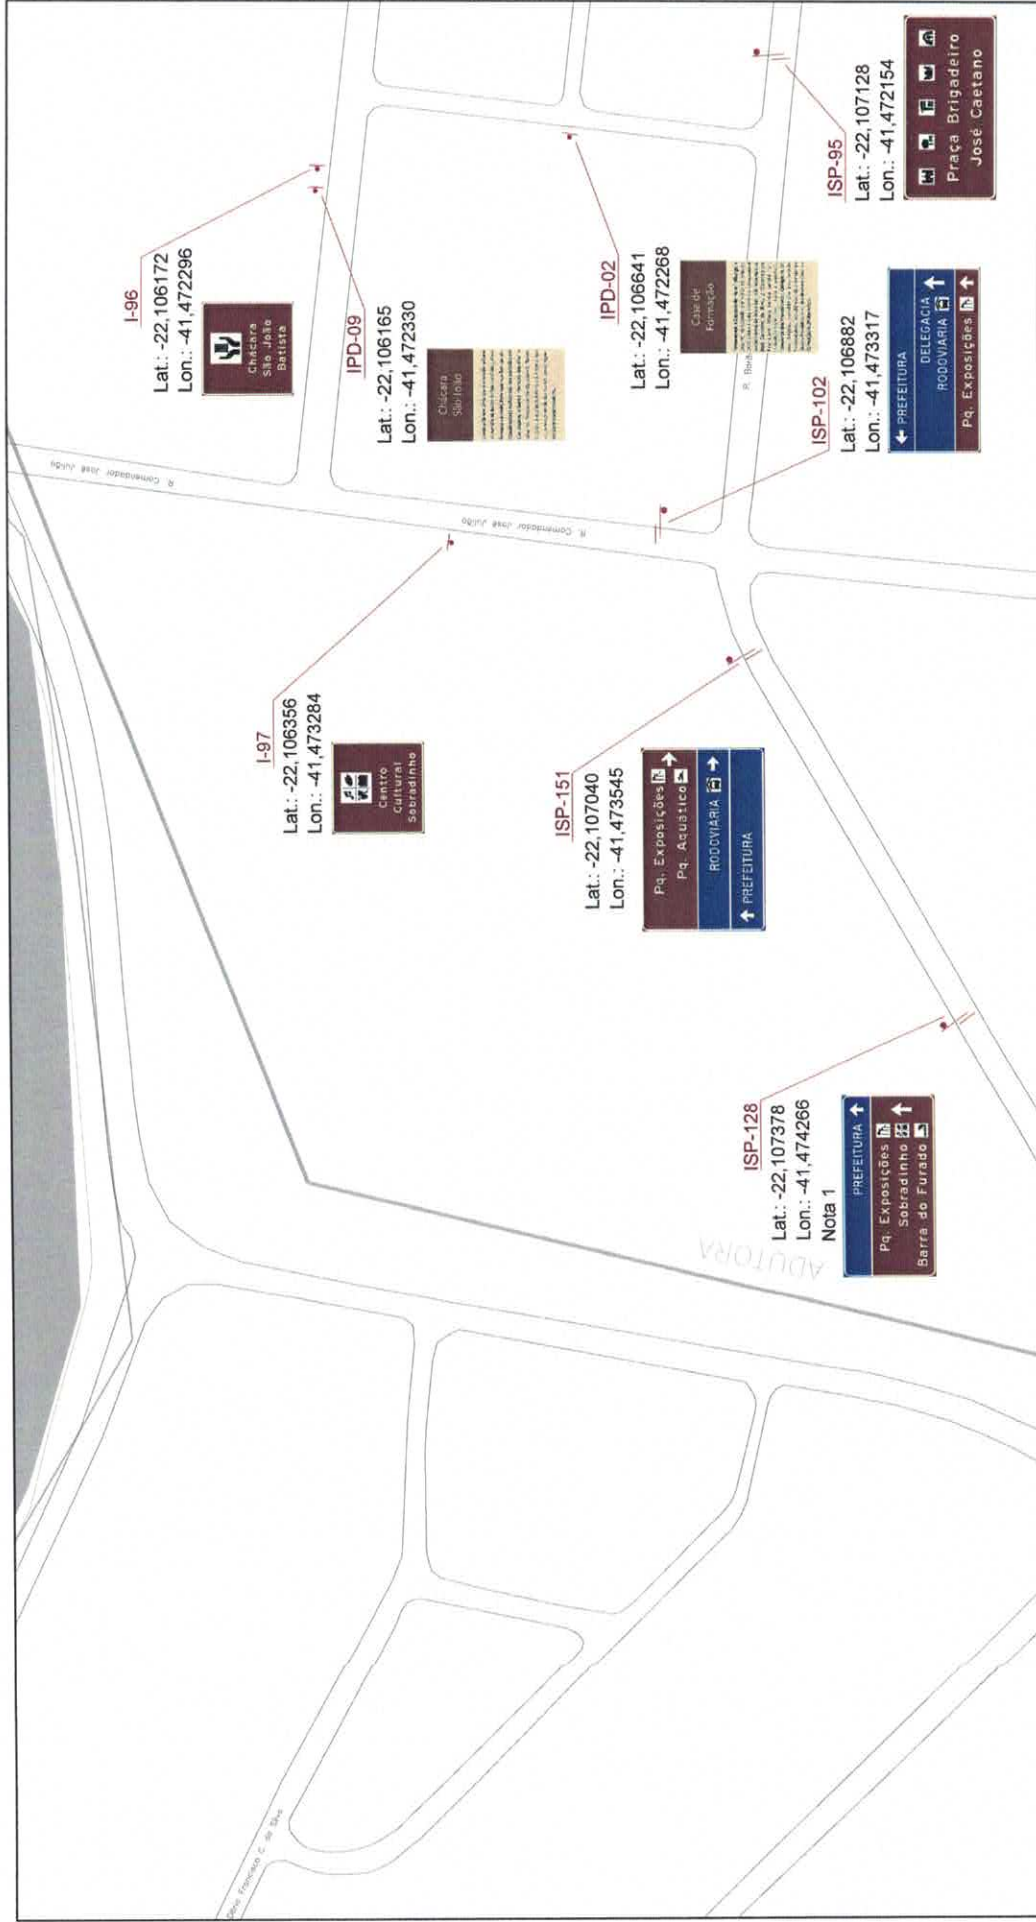

Ea26D

INSTITUTO ESTADUAL DE ENGENHARIA E ARQUITETURA
DIRETORIA TÉCNICA - DIRTEC

PROJETO DE SINALIZAÇÃO VIÁRIA - QUISSAMÁ
SINALIZAÇÃO TURÍSTICA

RESPONSÁVEL TÉCNICO: Mônica H. Z. de Oliveira

DATA: 25/02/2021 | ESCALA: SI/ESCALA | REV: 1

FRANCA, 26 de

Rio de Janeiro

ISEA
INSTITUTO ESTADUAL DE ENGENHARIA E ARQUITETURA

NOTAS



1. Placa existente a ser substituída

LEGENDA

- placa baixa um poste
- placa baixa dois postes
- semi-pórtico
- pórtico




Ea27A



		INSTITUTO ESTADUAL DE ENGENHARIA E ARQUITETURA DIRETORIA TÉCNICA - DRT/ETC	
		PROJETO DE SINALIZAÇÃO VIÁRIA - QUISSAMÃ SINALIZAÇÃO TURÍSTICA	
RESPONSÁVEL TÉCNICO:	Mônica H. Z. de Oliveira	DATA:	21/07/2020
ESCALA:	SFESCALA	REV:	0
		PRANTICA:	Ea27

NOTAS
 1. Remover placa existente instalada no poste do lado oposto

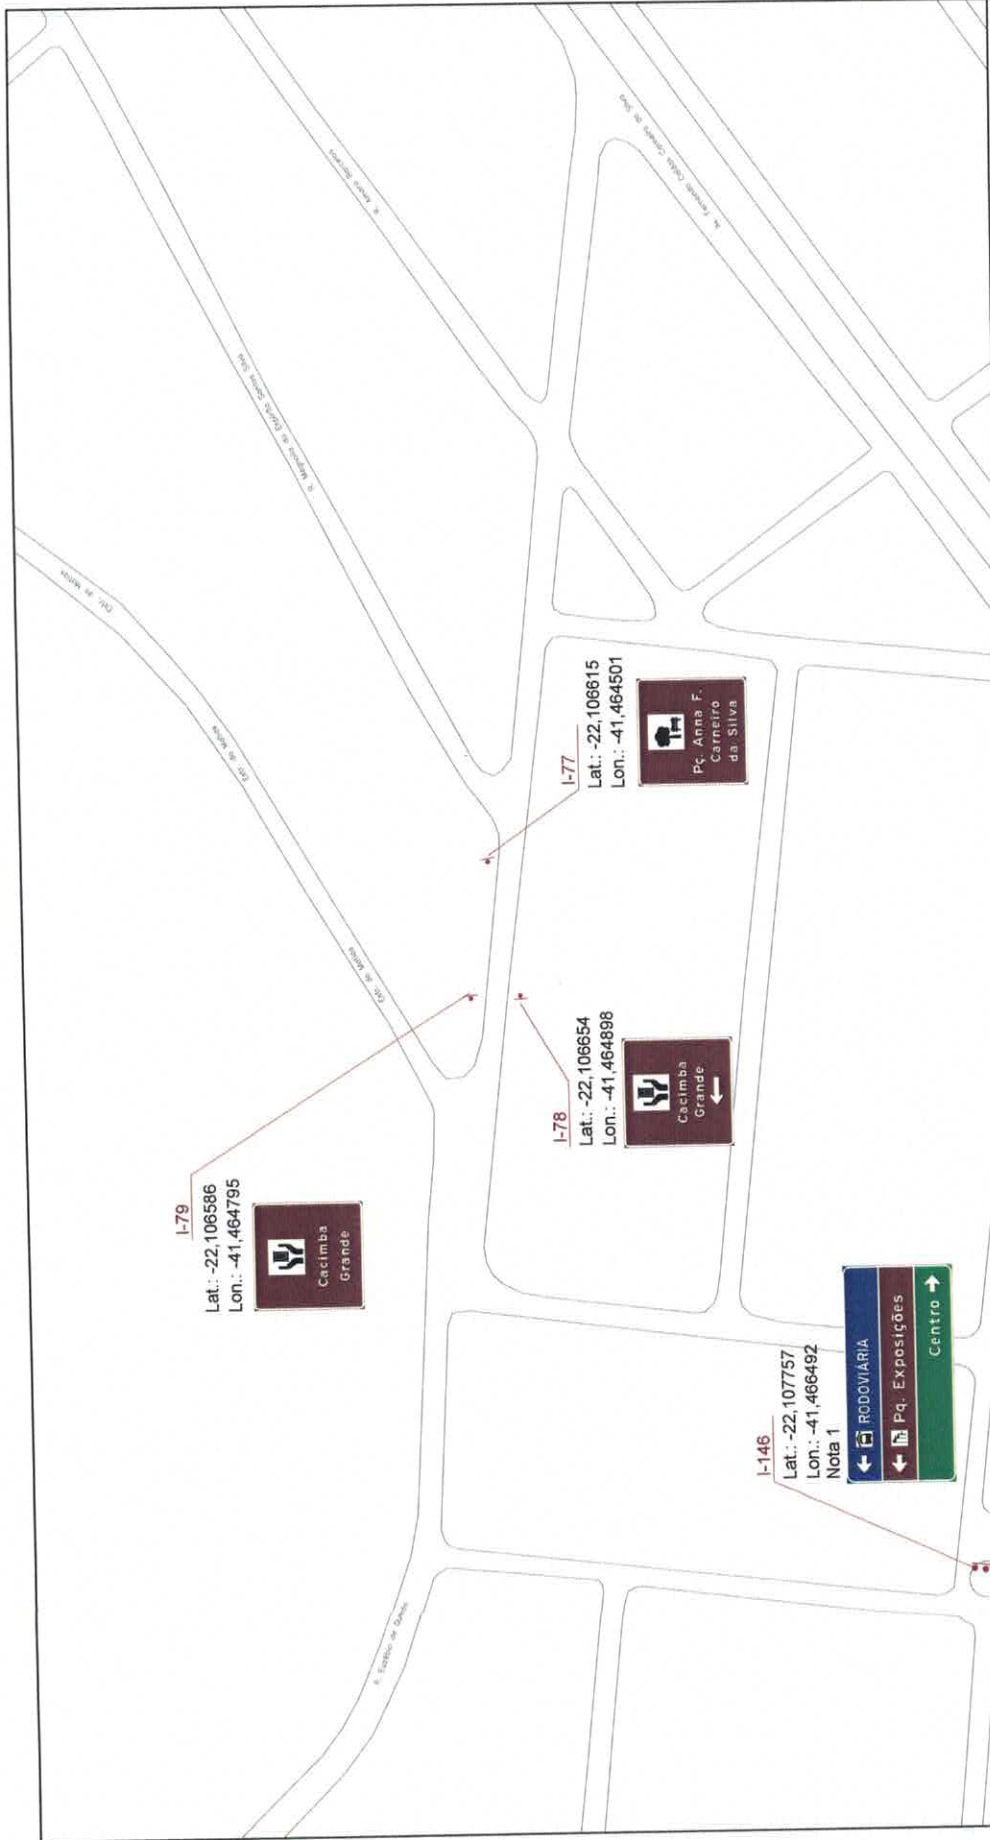- LEGENDA**
- placa baixa um poste
 - placa baixa três postes
 - placa baixa dois postes
 - semi-pórtico
 - pórtico







Ea27D


 INSTITUTO ESTADUAL DE ENGENHARIA E ARQUITETURA DIRETORIA TÉCNICA - DITEC		 PROJETO DE SINALIZAÇÃO VIÁRIA - QUISSAMÁ SINALIZAÇÃO TURÍSTICA	
RESPONSÁVEL TÉCNICO: Mônica H. Z. de Oliveira		DATA: 21/07/2020	ESCALA: SÉSCALA
REV: 0		PROJ: 0	
PLANÍCULA: E27		PLANÍCULA: E27	


NOTAS

1. Implantar na rotatória

LEGENDA

- placa baixa um poste 
- placa baixa dois postes 
- semi-pórtico 
- pórtico 

- placa baixa três postes 

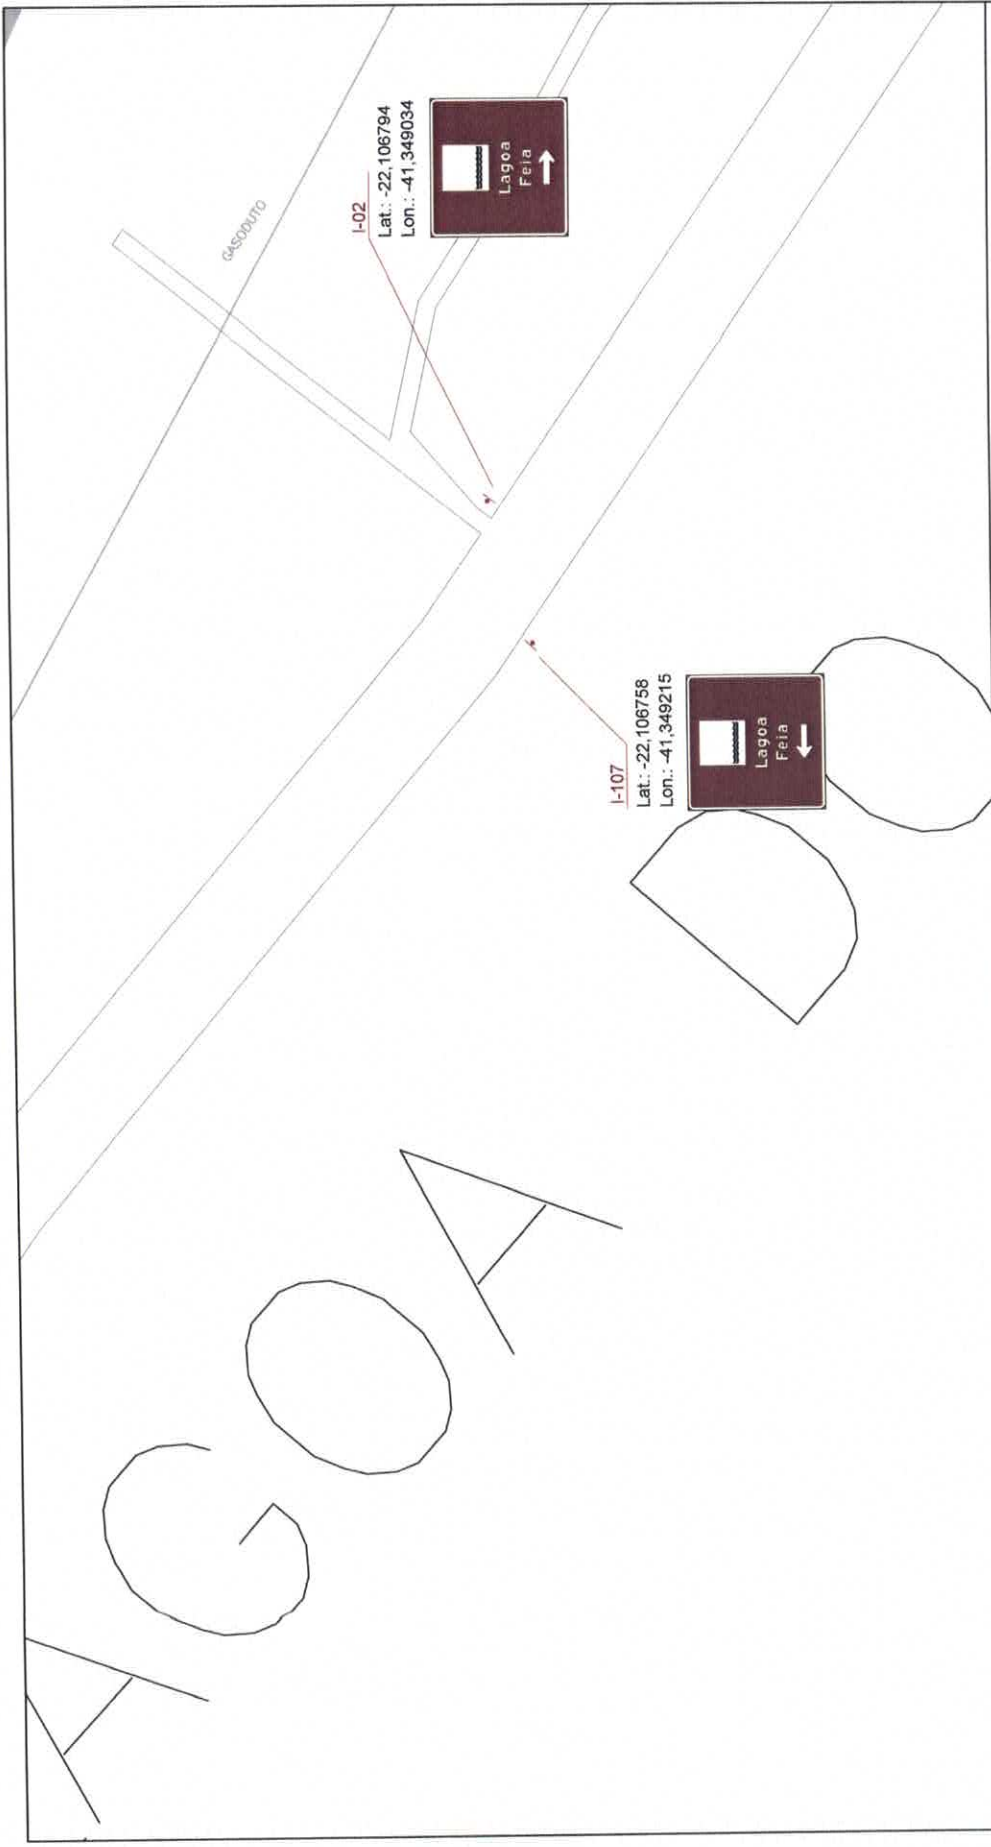

Ea39

INSTITUTO ESTADUAL DE ENGENHARIA E ARQUITETURA DIRETORIA TÉCNICA - DITEC			
PROJETO DE SINALIZAÇÃO VIÁRIA - QUISSAMÃ SINALIZAÇÃO TURÍSTICA		ESCALA: SFS/CA/1 A 0	REV:
RESPONSÁVEL TÉCNICO: Mônica H. Z. de Oliveira		DATA: 21/07/2020	PROJETO: Ea39

NOTAS

- LEGENDA**
- placa baixa um poste
 - placa baixa dois postes
 - semi-pórtico
 - pórtico
 - placa baixa três postes

QSM - 107

I-06
Lat.: -22,11093
Lon.: -41,164256



Ea58

NOTAS

- placa baixa um poste
- placa baixa dois postes
- semi-pórtico
- pórtico
- placa baixa três postes

INSTITUTO ESTADUAL DE ENGENHARIA E ARQUITETURA
DIRETORIA TÉCNICA - DIRTEC

PROJETO DE SINALIZAÇÃO VIÁRIA - QUISSAMÁ
SINALIZAÇÃO TURÍSTICA


RESPONSÁVEL TÉCNICO: **Mônica H. Z. de Oliveira**


DATA: 21/07/2020

ESCALA: S/ESCALA

REV: 0

PRANCHAS: Pa58



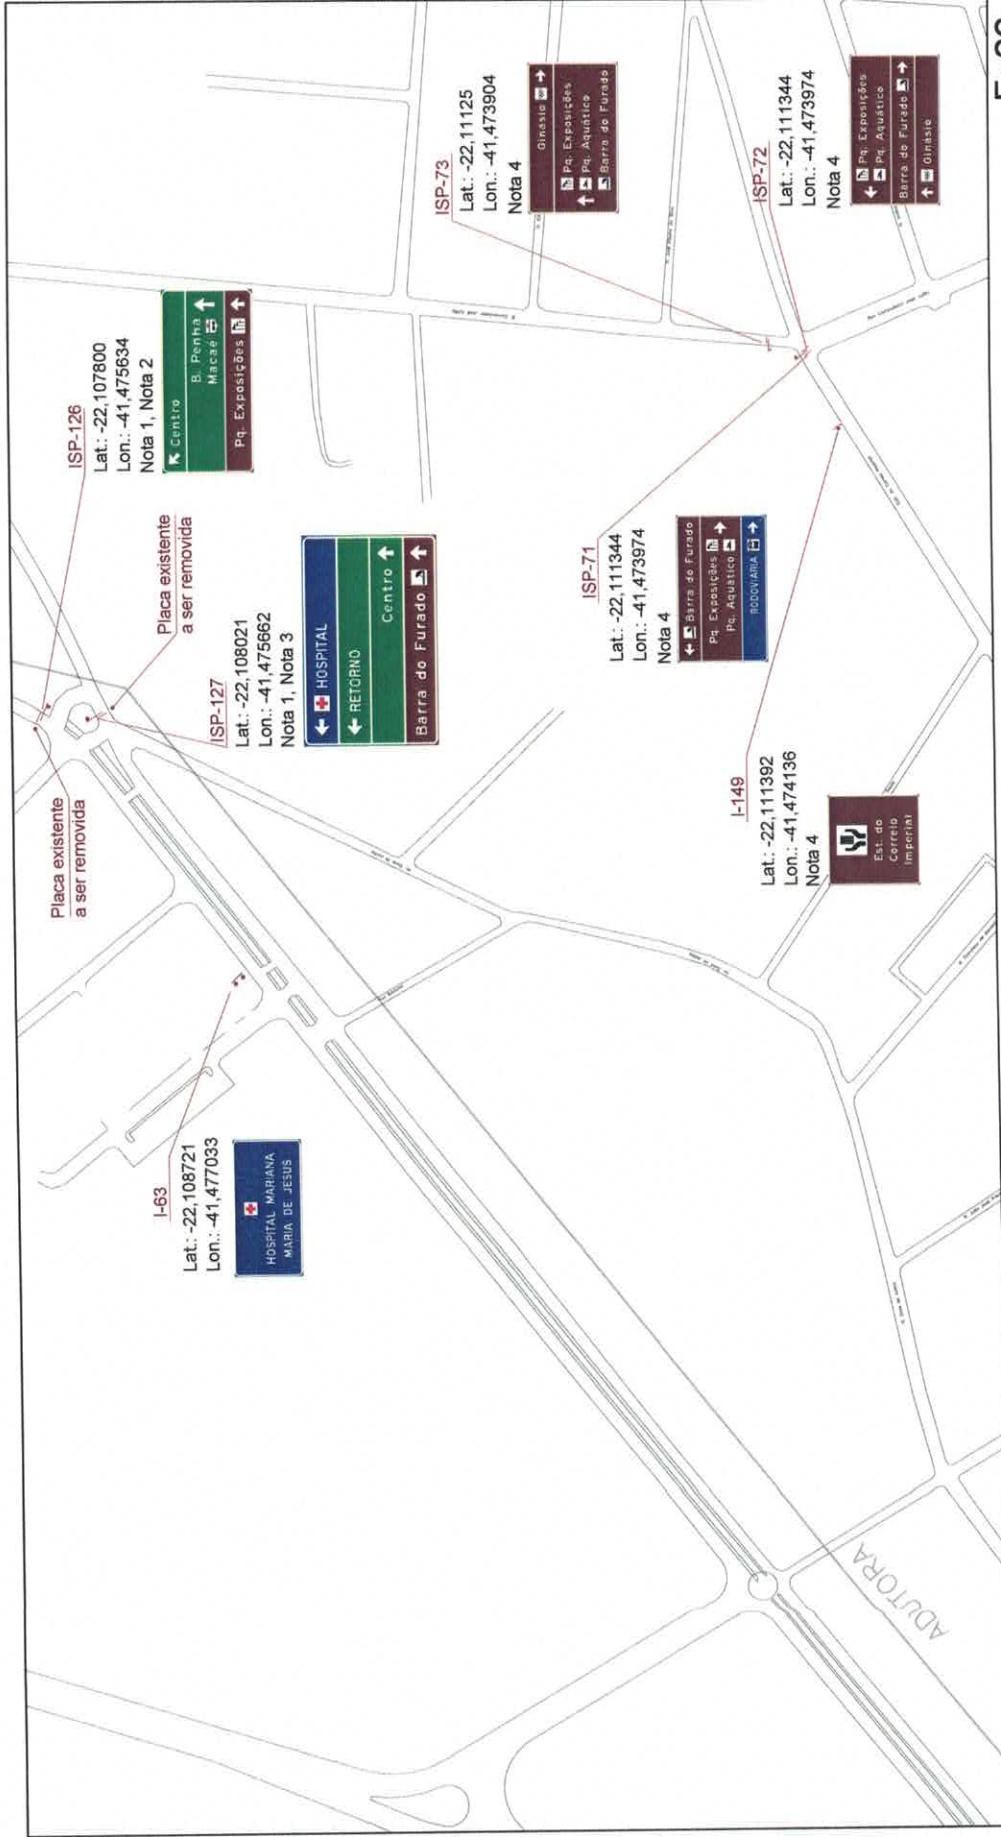



Fa26

 INSTITUTO ESTADUAL DE ENGENHARIA E ARQUITETURA DIRETORIA TÉCNICA - DITEC		 ISEA INSTITUTO DE SINALIZAÇÃO VIÁRIA - QUISSAMÃ SINALIZAÇÃO TURÍSTICA		DATA: 21/07/2020 ESCALA: SIESCALA 0 REV: 0 PRONÁIA: Fa26
RESPONSÁVEL TÉCNICO: Mônica H. Z. de Oliveira		3. Implantar na rotatória 4. Placa existente a substituir		
LEGENDA placa baixa um poste placa baixa dois postes semi-pórtico pórtico		NOTAS 1. Placa existente do outro lado da via deverá ser removida 2. Atenção para a ciclovia que passa do mesmo lado que será implantada a placa		



Fa27


 		INSTITUTO ESTADUAL DE ENGENHARIA E ARQUITETURA DIRETORIA TÉCNICA - DIRTEC	
BRUNSWICK TÉCNICO		PROJETO DE SINALIZAÇÃO VIÁRIA - QUISSAMÁ SINALIZAÇÃO TURÍSTICA	
DATA: 21/07/2020	ESCALA: SCSICALA 0	REV: 0	PLANÍLIA: FA27
Mônica H. Z. de Oliveira			

NOTAS

1. Implantar no canteiro central
2. Remover um dos tocos de ferro para implantar a placa

LEGENDA

- placa baixa um poste
- placa baixa três postes
- placa baixa dois postes
- semi-pórtico
- pórtico

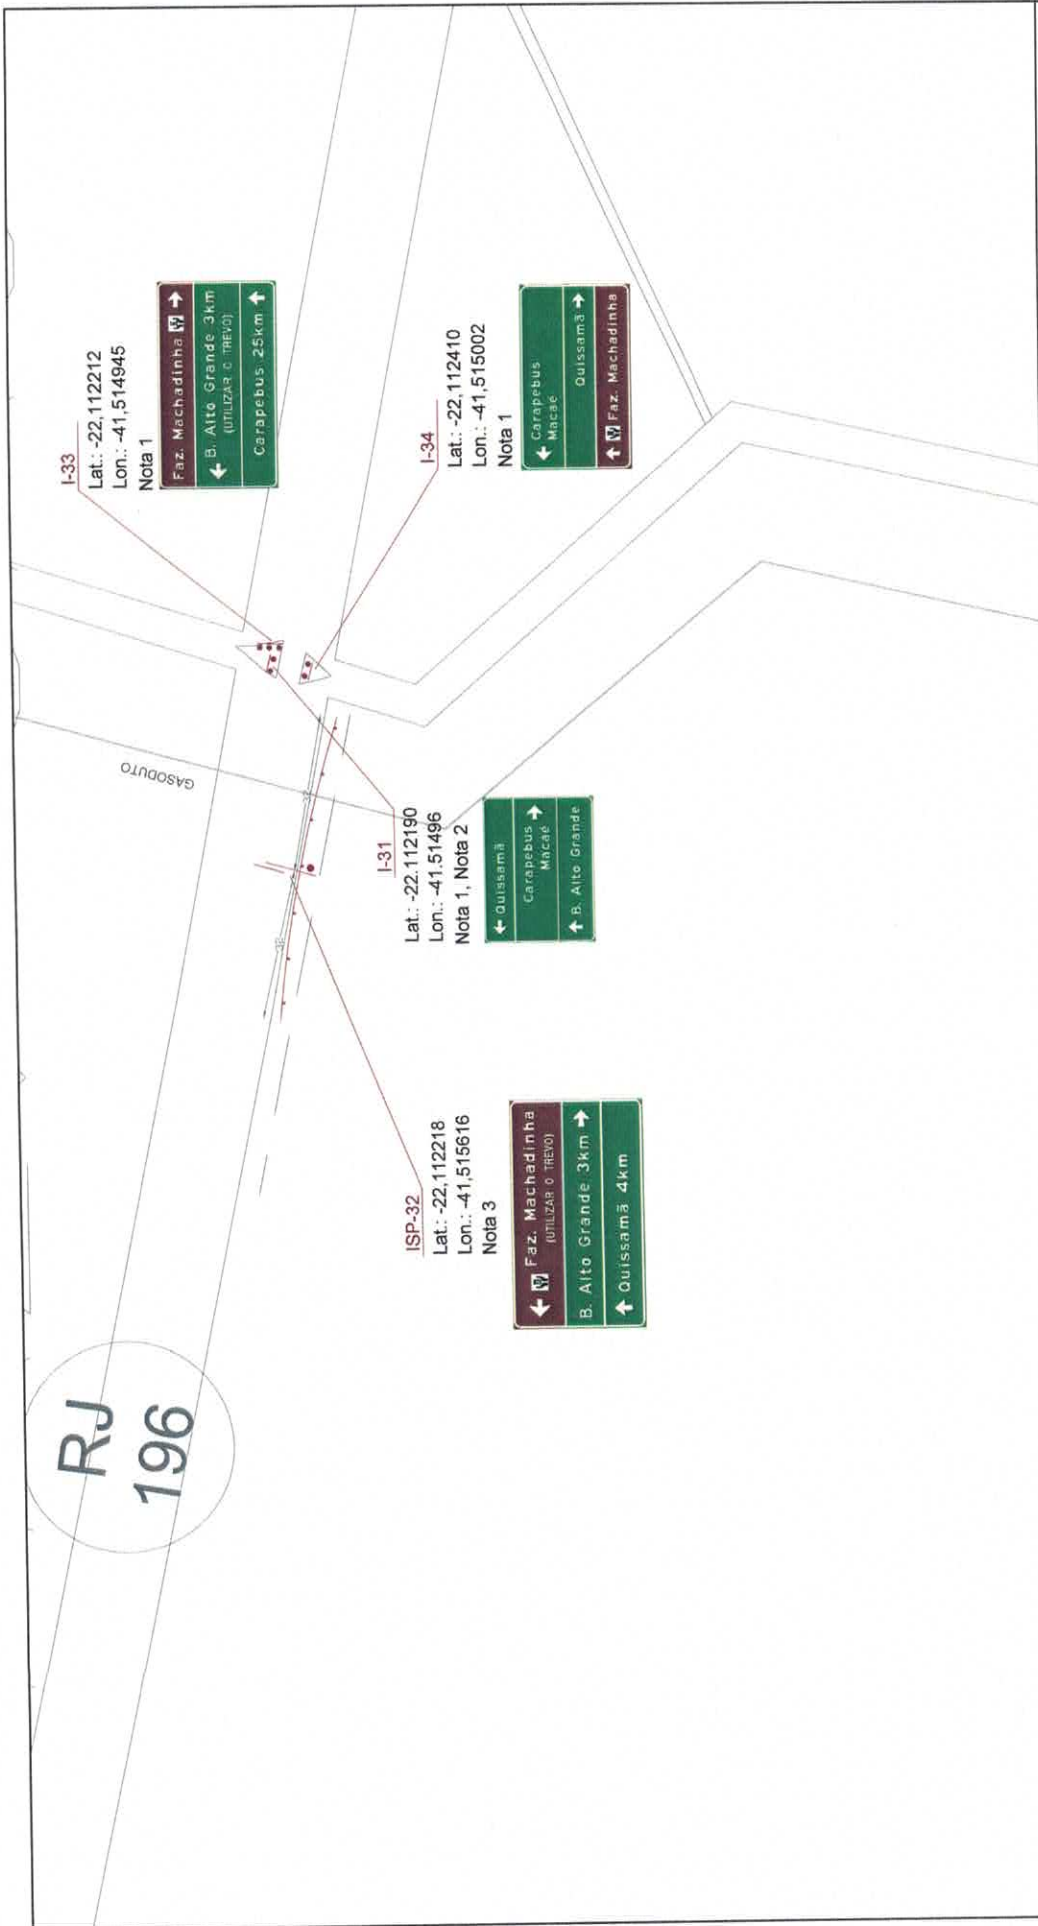

Ga22

INSTITUTO ESTADUAL DE ENGENHARIA E ARQUITETURA
 DIRETORIA TÉCNICA - DIRTEC

PROJETO DE SINALIZAÇÃO VIÁRIA - QUISSAMÃ
 SINALIZAÇÃO TURÍSTICA

RESPONSÁVEL TÉCNICO: Mônica H. Z. de Oliveira
 DATA: 03/05/2021
 ESCALA: SESCALA
 REV.: 1




LEGENDA

- placa baixa um poste
- placa baixa dois postes
- semi-pórtico
- pórtico
- placa baixa três postes
- defensa metálica
- cerca existente

NOTAS

1. Placas a serem instaladas em canteiros existentes no local
2. Placa existente a ser substituída
3. Implantar defesa

FRANCA
 Ga22

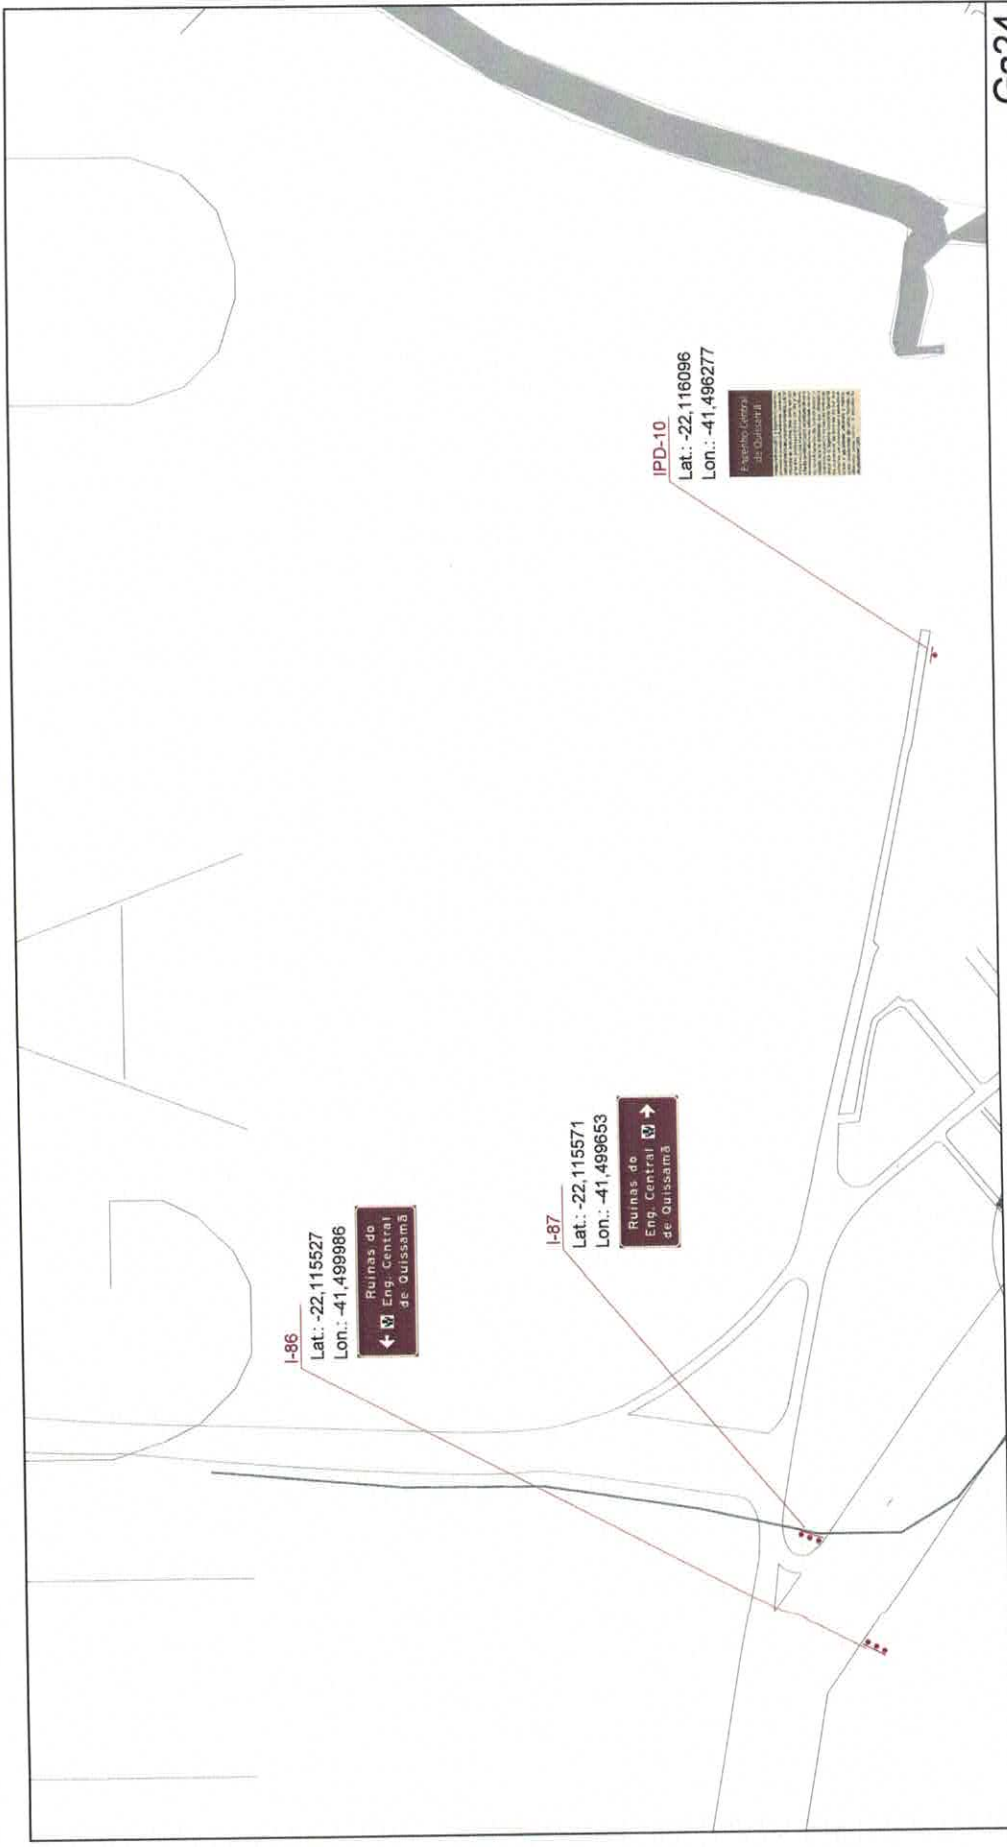

I-86
 Lat.: -22,115527
 Lon.: -41,499986
 Ruínas do Eng. Central de Quissamã

I-87
 Lat.: -22,115571
 Lon.: -41,499653
 Ruínas do Eng. Central de Quissamã

IPD-10
 Lat.: -22,116096
 Lon.: -41,496277
 Espelho Central de Quissamã

- LEGENDA**
- placa baixa um poste
 - placa baixa dois postes
 - semi-pôrtico
 - pôrtico
 - placa baixa três postes

NOTAS

Ga24

		INSTITUTO ESTADUAL DE ENGENHARIA E ARQUITETURA DIRETORIA TÉCNICA - DIRTÉC	
Rio de Janeiro		PROJETO DE SINALIZAÇÃO VIÁRIA - QUISSAMÃ SINALIZAÇÃO TURÍSTICA	
RESPONSÁVEL TÉCNICO:		ESCALA:	REV:
Mônica H. Z. de Oliveira		DATA: 21/07/2020	0
		PRACIA:	Ga24



Ga25

		INSTITUTO ESTADUAL DE ENGENHARIA E ARQUITETURA DIRETORIA TÉCNICA - DIRTEC	
Rio de Janeiro		PROJETO DE SINALIZAÇÃO VIÁRIA - QUISSAMÁ SINALIZAÇÃO TURÍSTICA	
RESPONSÁVEL TÉCNICO:	Mônica H. Z. de Oliveira	DATA:	21/07/2020
ESCALA:	NFESCALA	REV.:	0
PRONTUÁRIO:			Ga25


NOTAS

1. Implantada no canteiro central.
2. Placa existente a ser substituída.

LEGENDA


- placa baixa um poste
- placa baixa dois postes
- semi-pórtico
- pórtico

placa baixa três postes

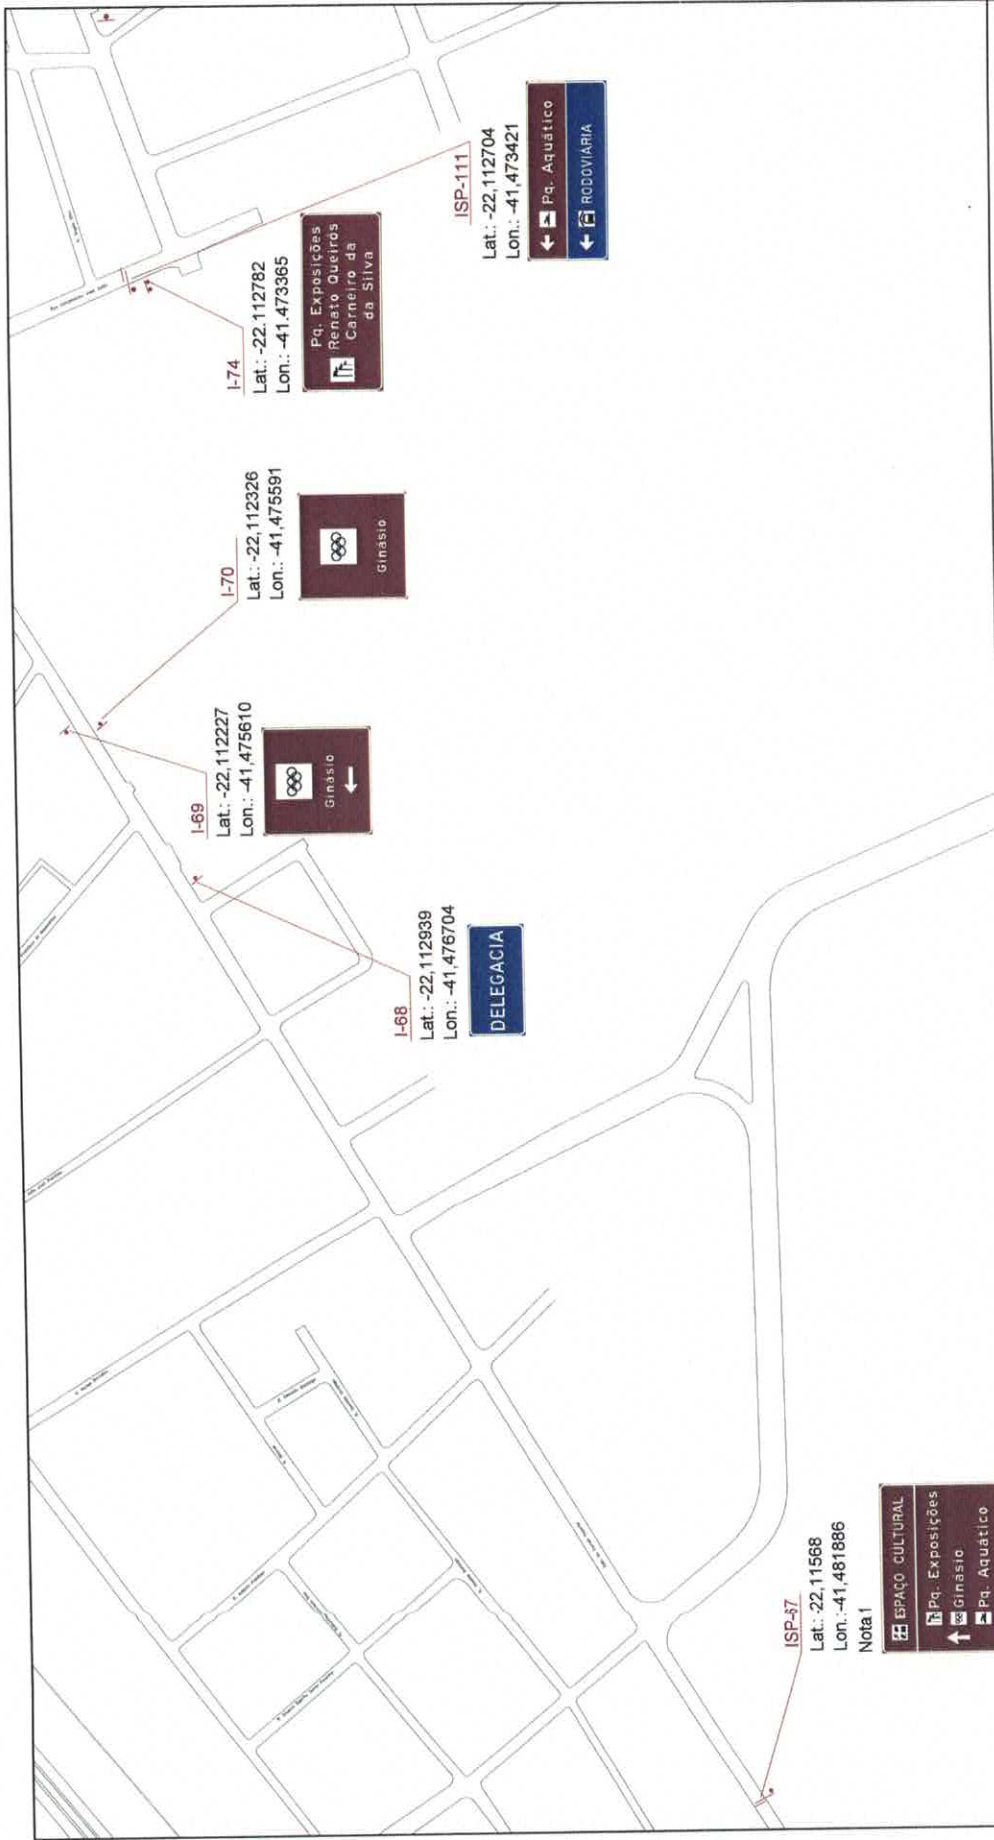

Ga26

		INSTITUTO ESTADUAL DE ENGENHARIA E ARQUITETURA DIRETORIA TÉCNICA - DITEC					
RESPONSÁVEL TÉCNICO: Mônica H. Z. de Oliveira		DATA: 21/07/2020		ESCALA: SCSICALA		REV: 0	
PROJETO DE SINALIZAÇÃO VIÁRIA - QUISSAMÃ SINALIZAÇÃO TURÍSTICA		
LEGENDA		NOTAS		PROJETO DE SINALIZAÇÃO VIÁRIA - QUISSAMÃ		SINALIZAÇÃO TURÍSTICA	
placa baixa um poste		1. Placa existente a ser substituída		SINALIZAÇÃO TURÍSTICA		SINALIZAÇÃO TURÍSTICA	
placa baixa dois postes				SINALIZAÇÃO TURÍSTICA		SINALIZAÇÃO TURÍSTICA	
semi-pórtico				SINALIZAÇÃO TURÍSTICA		SINALIZAÇÃO TURÍSTICA	
pórtico				SINALIZAÇÃO TURÍSTICA		SINALIZAÇÃO TURÍSTICA	

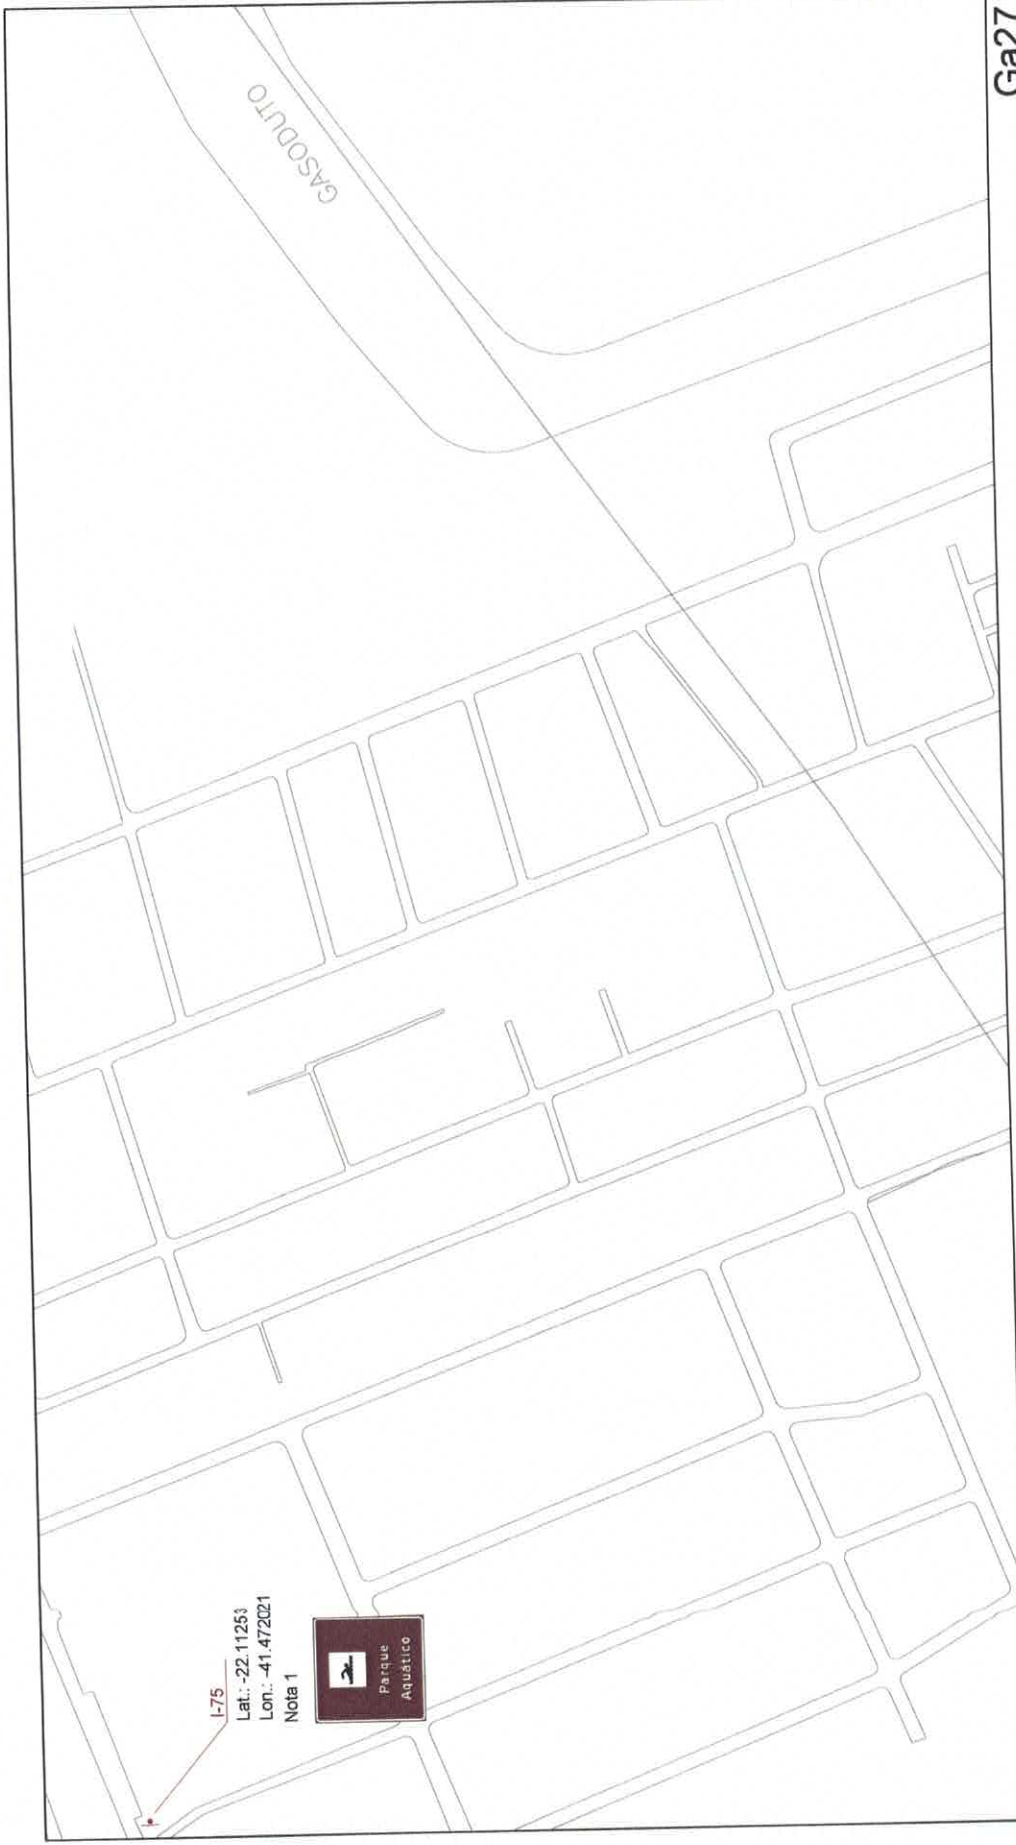

L-75
 Lat.: -22.11253
 Lon.: -41.472021
 Nota 1




Ga27

	INSTITUTO ESTADUAL DE ENGENHARIA E ARQUITETURA DIRETORIA TÉCNICA - DRT/TEC			PROJETO DE SINALIZAÇÃO VIÁRIA - QUISSAMÁ SINALIZAÇÃO TURÍSTICA
	RESPONSÁVEL TÉCNICO: Mônica H. Z. de Oliveira	DATA: 21/07/2020		


NOTAS
 1. Remover placa irregular existente

- placa baixa um poste — —
- placa baixa dois postes — —
- semi-pórtico —
- pórtico —
- placa baixa três postes — — —

LEGENDA

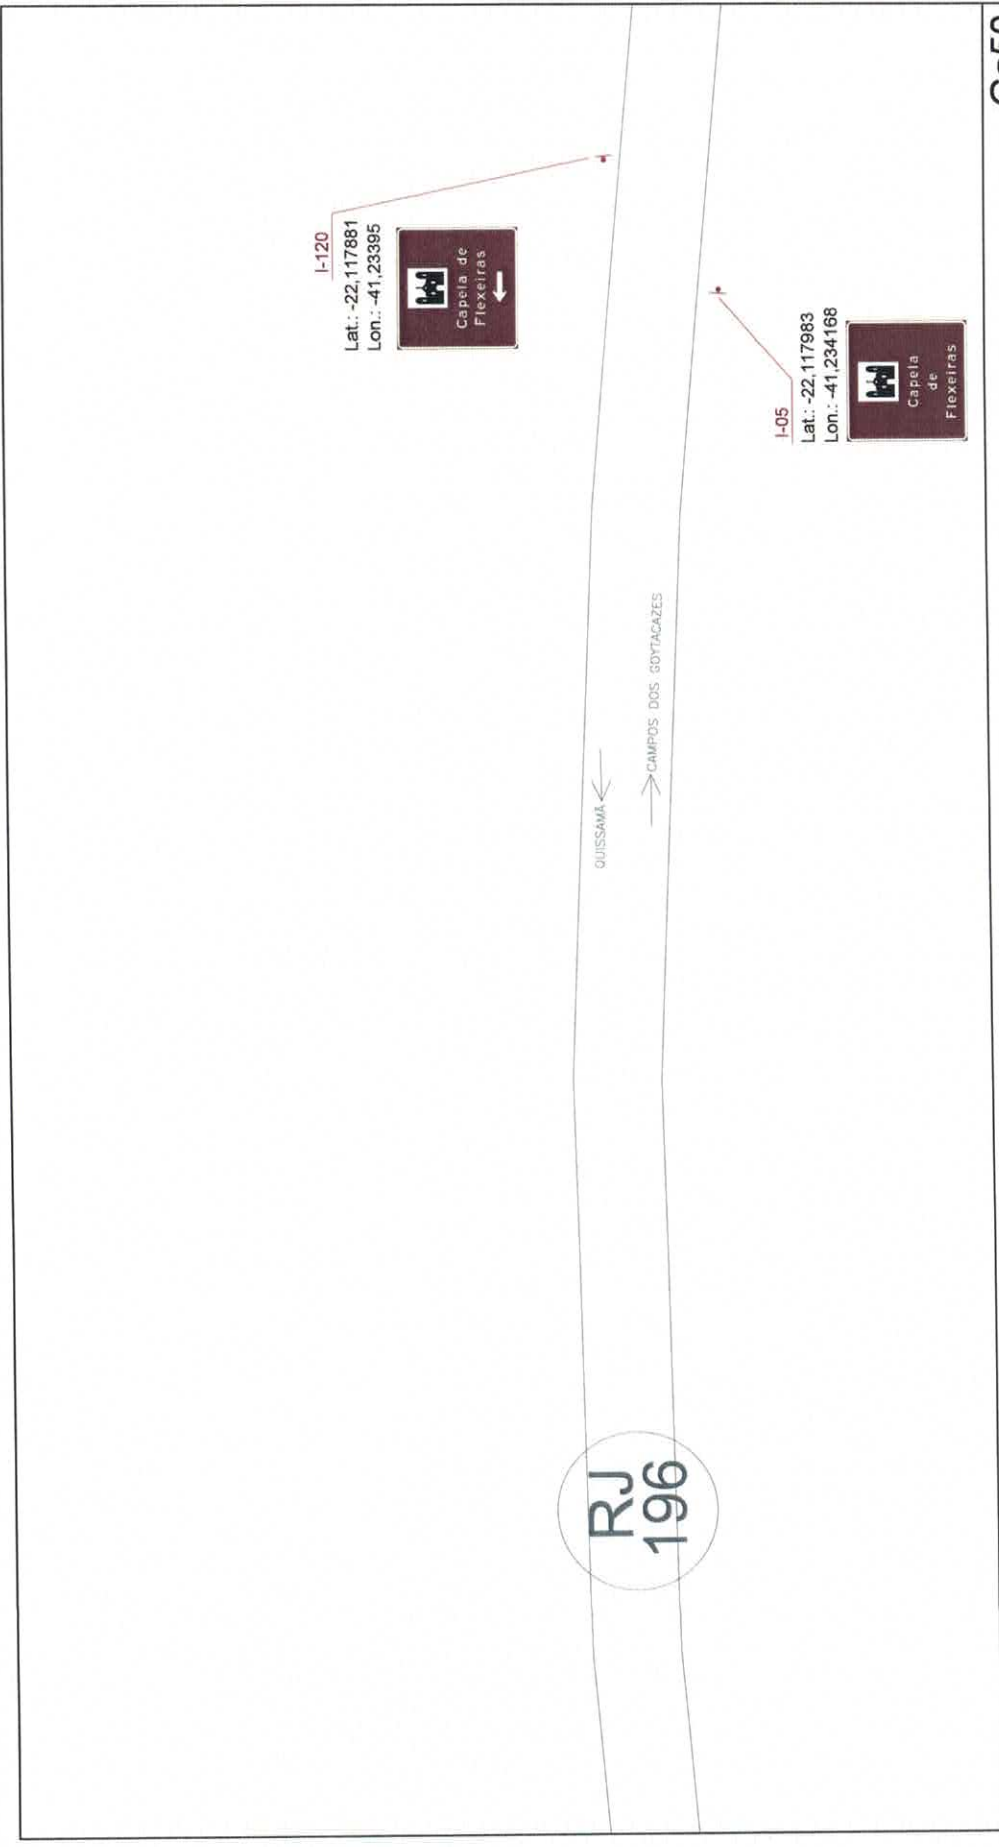






Ga50


 INSTITUTO ESTADUAL DE ENGENHARIA E ARQUITETURA <small>DIRETORIA TÉCNICA - DIRTEC</small>	PROJETO DE SINALIZAÇÃO VIÁRIA - QUISSAMÁ SINALIZAÇÃO TURÍSTICA
<small>RESPONSÁVEL TÉCNICO:</small> Mônica H. Z. de Oliveira	<small>DATA:</small> 21/07/2020 <small>ESCALA:</small> S/FISCALA <small>REV.</small> 0

FRANCA - RJ

NOTAS

LEGENDA

- placa baixa um poste  placa baixa três postes 
- placa baixa dois postes 
- semi-pórtico 
- pórtico 

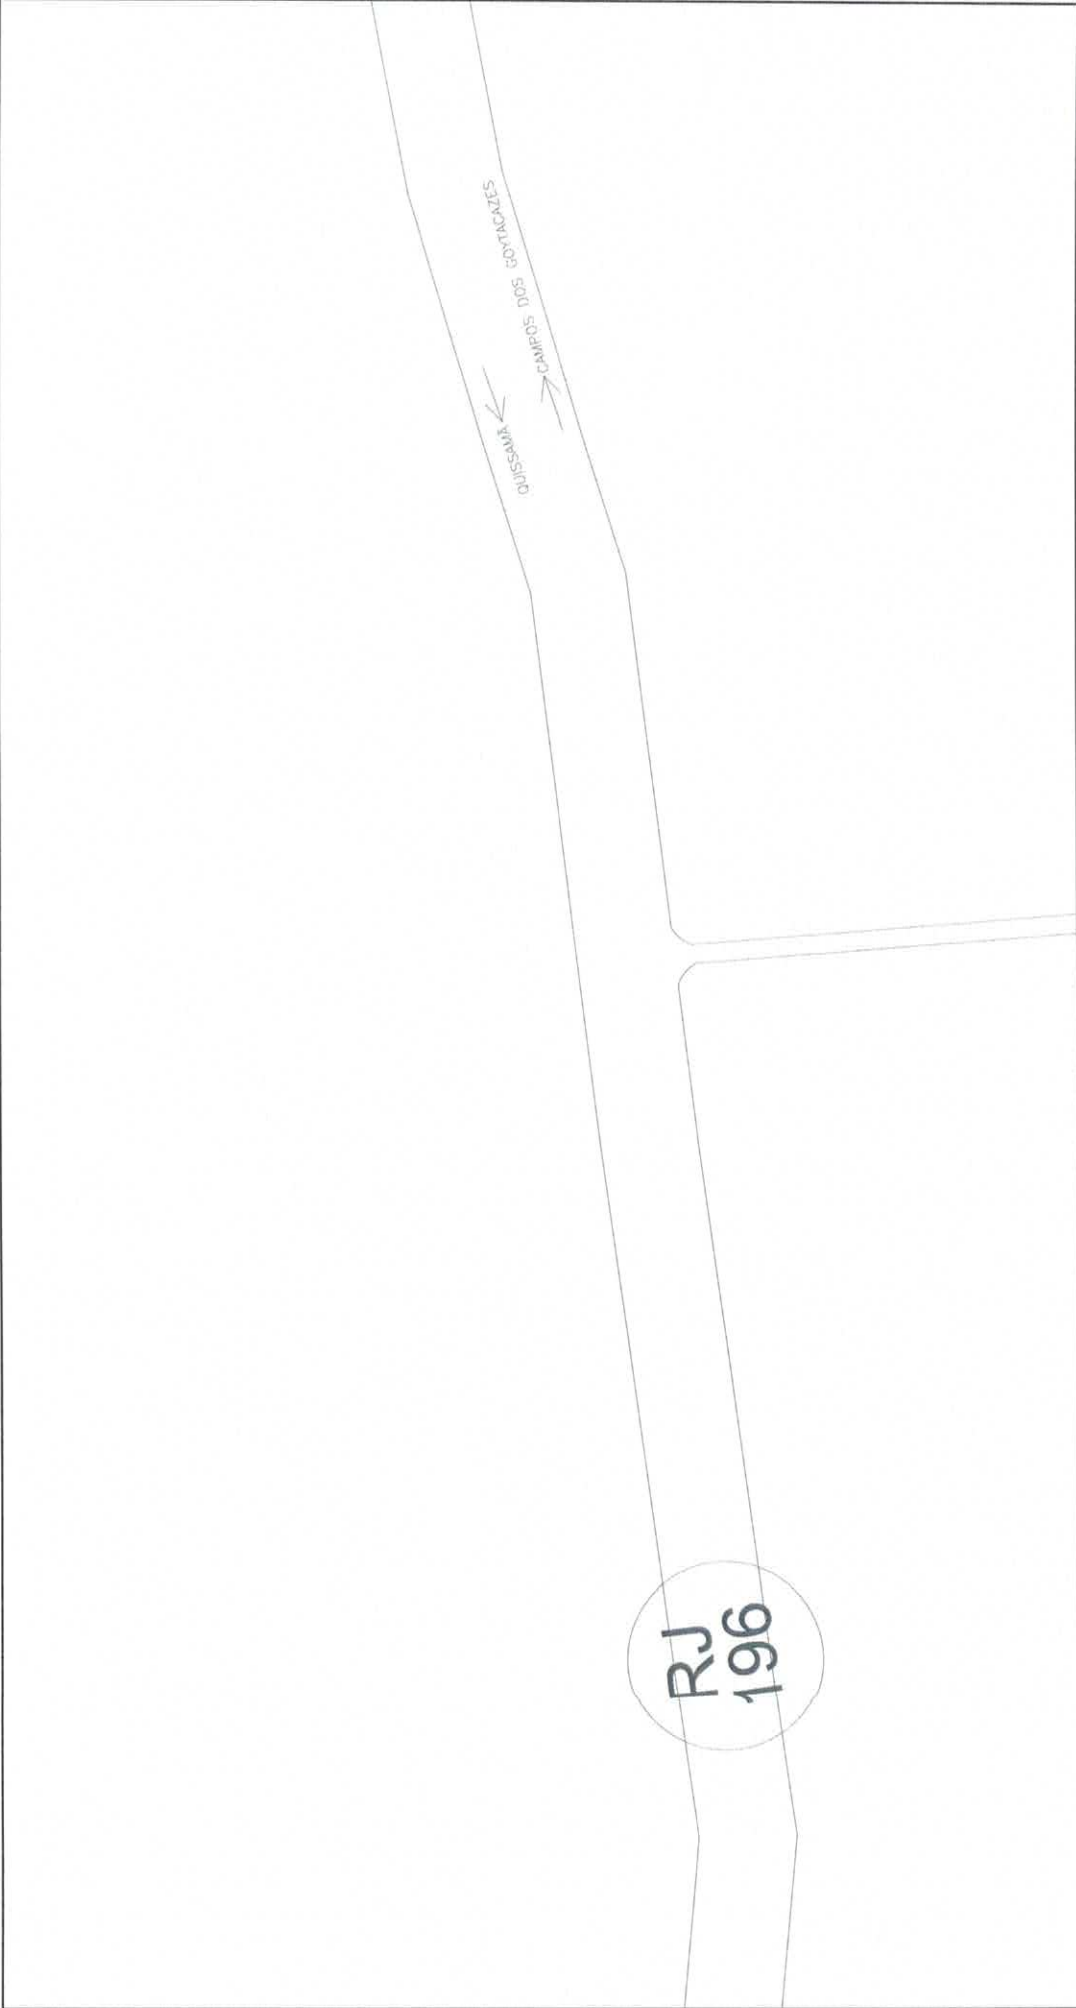


Ga51

INSTITUTO ESTADUAL DE ENGENHARIA E ARQUITETURA
 DIRETORIA TÉCNICA - DIRTEC
 PROJETO DE SINALIZAÇÃO VIÁRIA - QUISSAMÃ
 SINALIZAÇÃO TURÍSTICA




RIO DE JANEIRO
 RESPONSÁVEL TÉCNICO: Mônica H. Z. de Oliveira

DATA: 25/05/2021
 ESCALA: S/ESCALA
 REV: 3

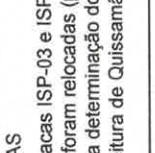



FRANSHA
 Ga51

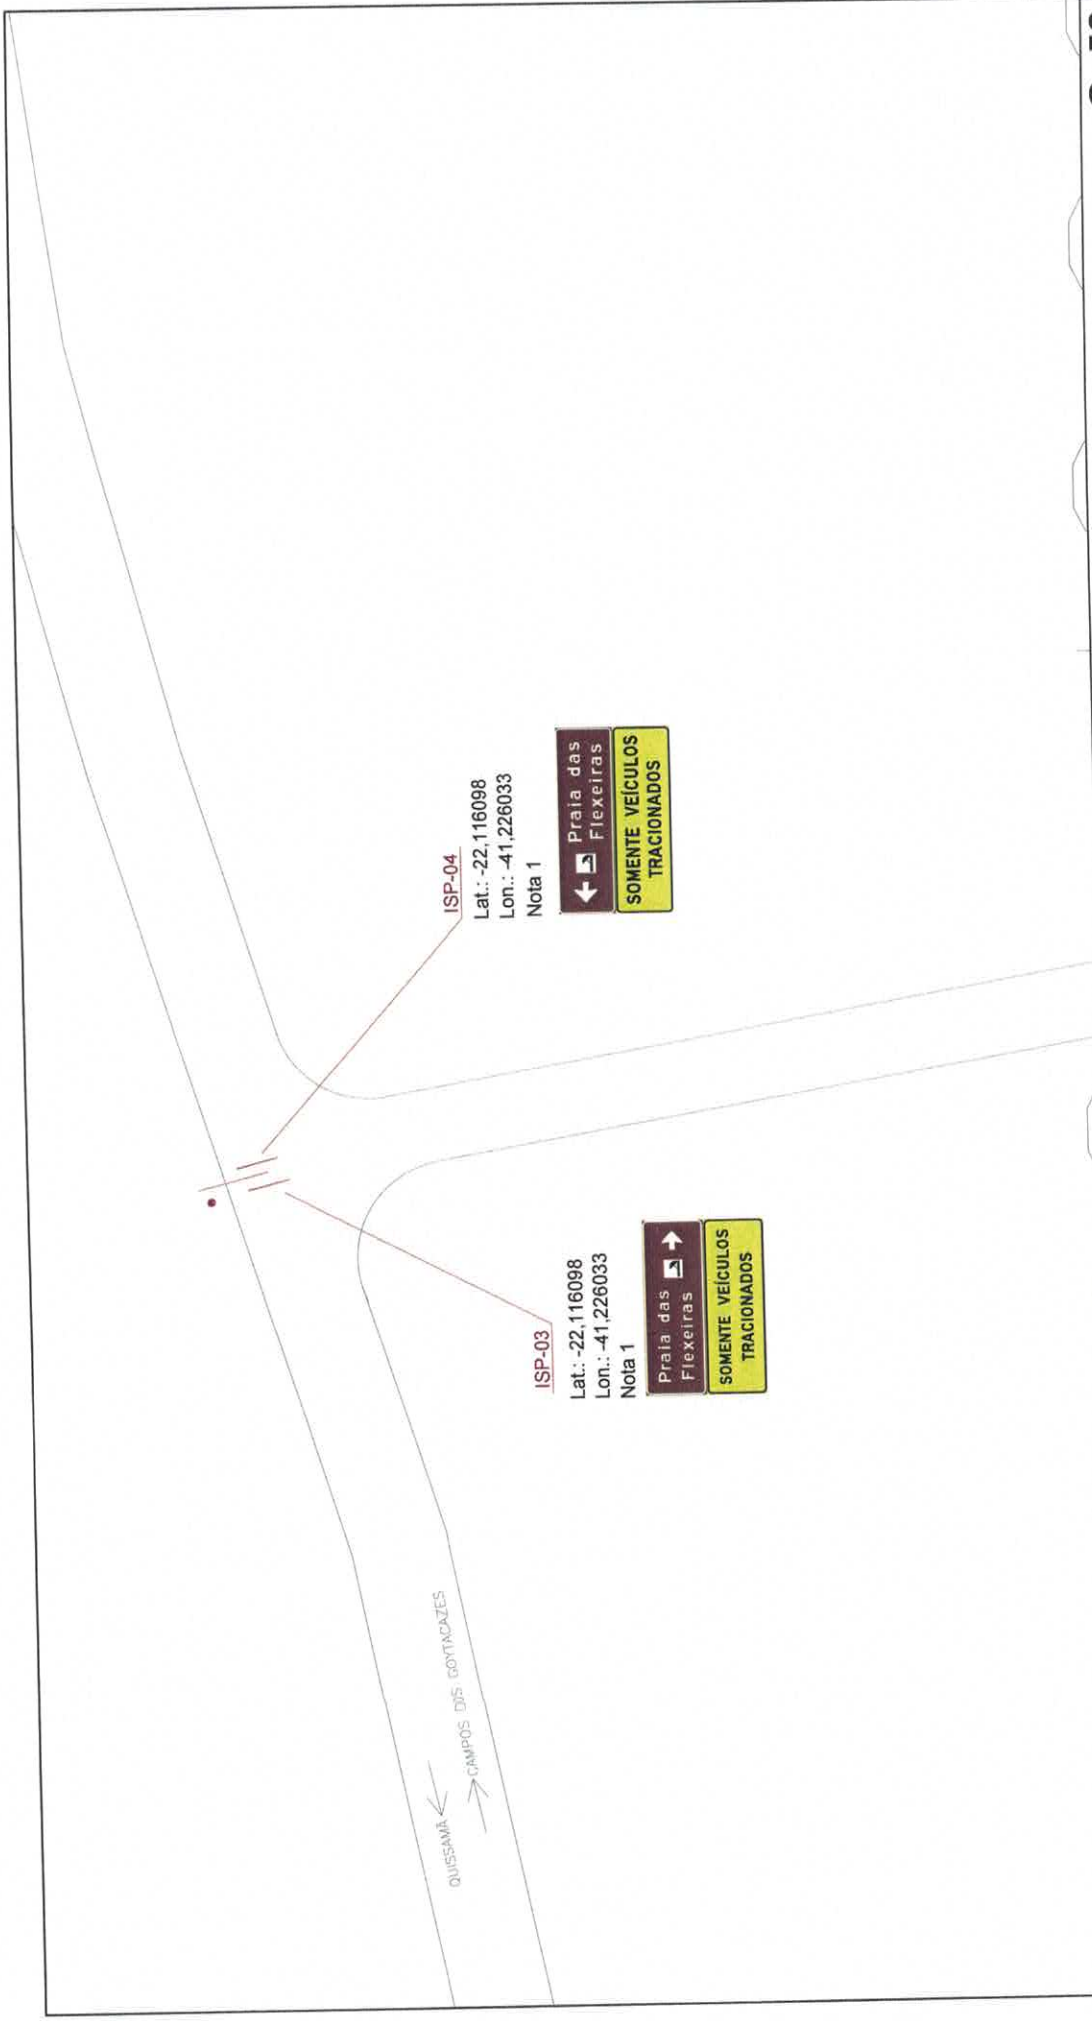- LEGENDA**
- placa baixa um poste
 - placa baixa dois postes
 - semi-pórtico
 - pórtico
 - placa baixa três postes
 - defnsa metálica
 - cerca existente
- NOTAS**
- As placas ISP-03 e ISP-04 projetadas para esse local foram relocadas (prancha Ga52) de acordo com a determinação do DER/RJ e aprovação da Prefeitura de Quissamã.










Ga52


 INSTITUTO ESTADUAL DE ENGENHARIA E ARQUITETURA DIRETORIA TÉCNICA - DIRTEC		 PROJETO DE SINALIZAÇÃO VIÁRIA - QUISSAMÁ SINALIZAÇÃO TURÍSTICA		FRANCHA Ga52
RESPONSÁVEL TÉCNICO: Mônica H. Z. de Oliveira	DATA: 25/05/2021	ESCALA: S/ESCALA	REV. 0	

NOTAS




1. Placas relocadas para esse ponto por determinação do DER/RJ com a aprovação da Prefeitura de Quissamã.

LEGENDA

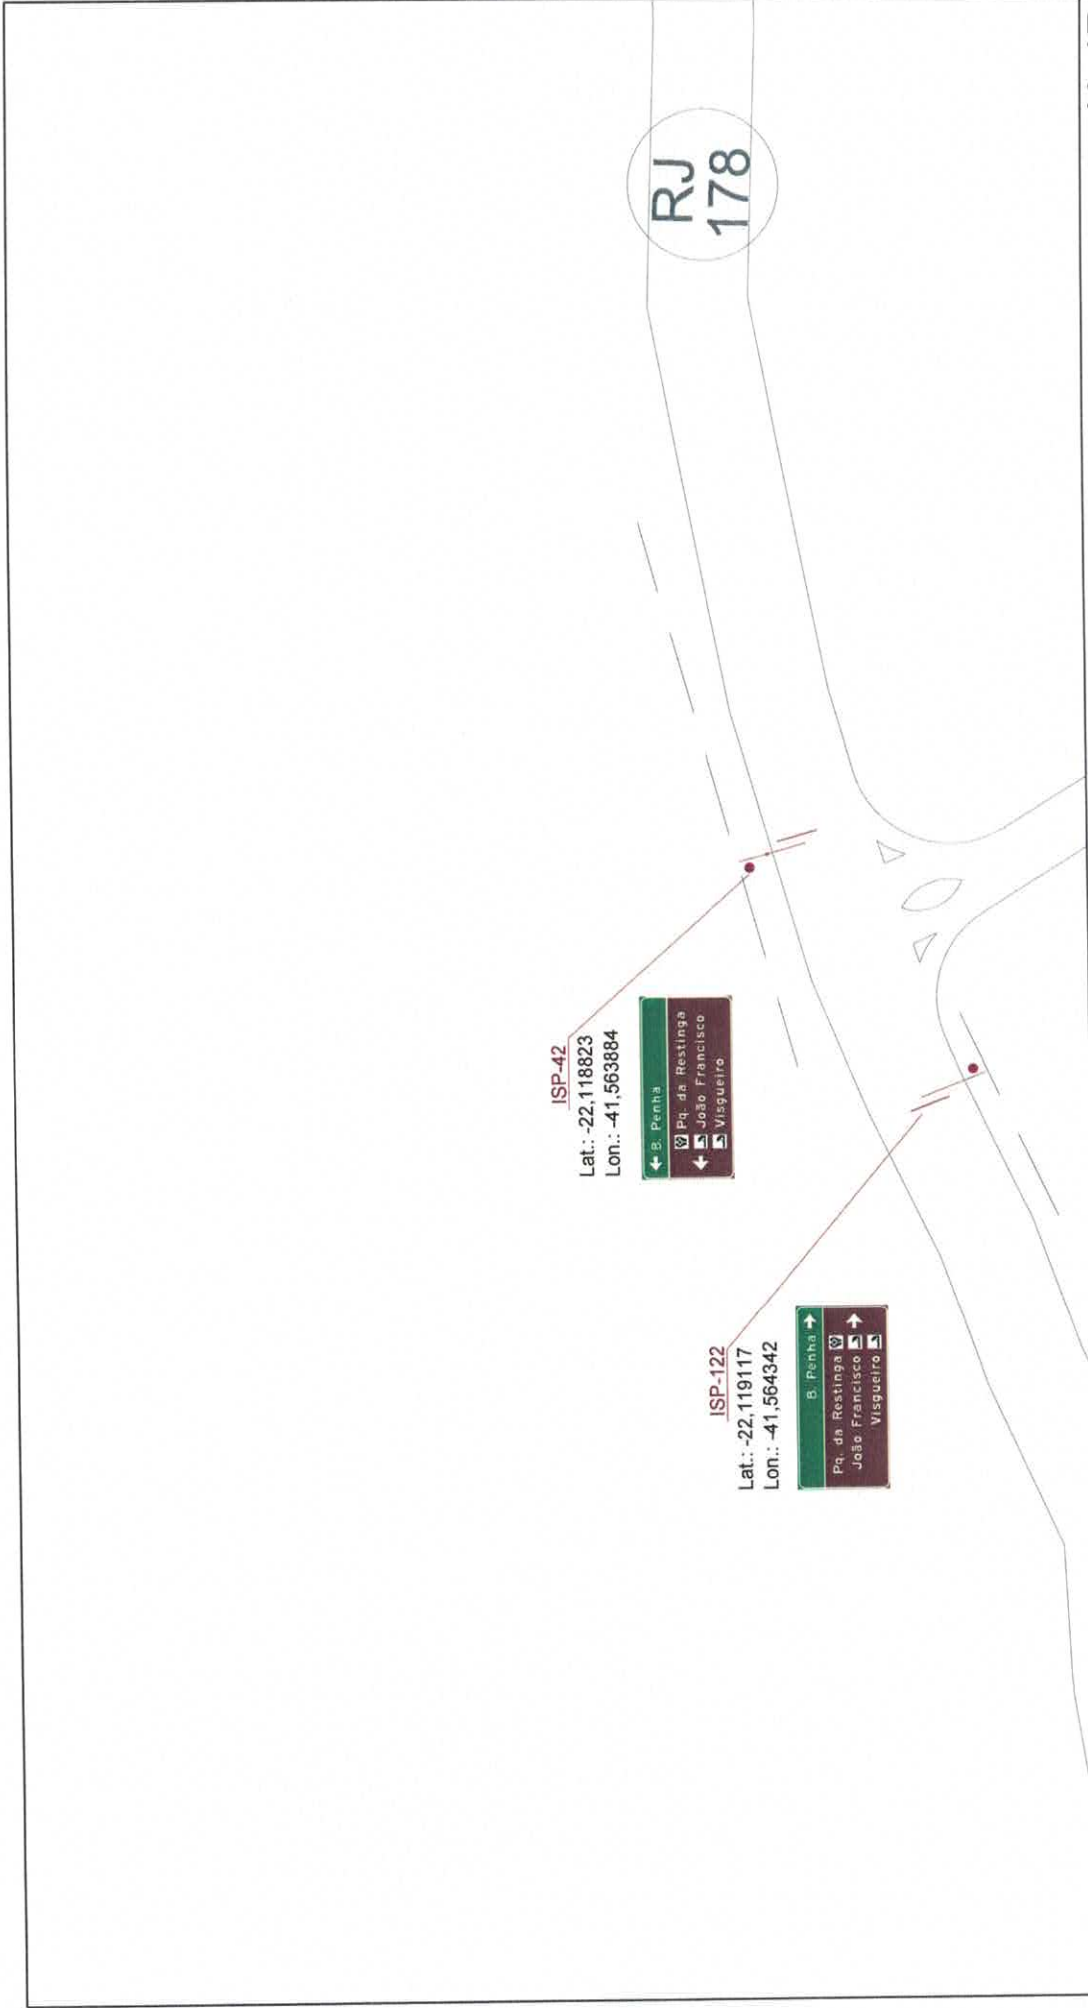- placa baixa um poste 
- placa baixa dois postes 
- semi-pórtico 
- pórtico 
- placa baixa três postes 
- defensa metálica 
- carca existente 




Ha17


 INSTITUTO ESTADUAL DE ENGENHARIA E ARQUITETURA DIRETORIA TÉCNICA - DIRTEC		 EEM Engenharia e Arquitetura		PROJETO DE SINALIZAÇÃO VIÁRIA - QUISSAMÃ SINALIZAÇÃO TURÍSTICA		 FRANGULA Ha17	
RESPONSÁVEL TÉCNICO Mônica H. Z. de Oliveira		DATA 19/05/2021	ESCALA S/ESCALA	REV. 2			

NOTAS

- LEGENDA**
- placa baixa um poste
 - placa baixa dois postes
 - semi-pórtico
 - pórtico
 - placa baixa três postes
 - defnsa metálica
 - cera existente

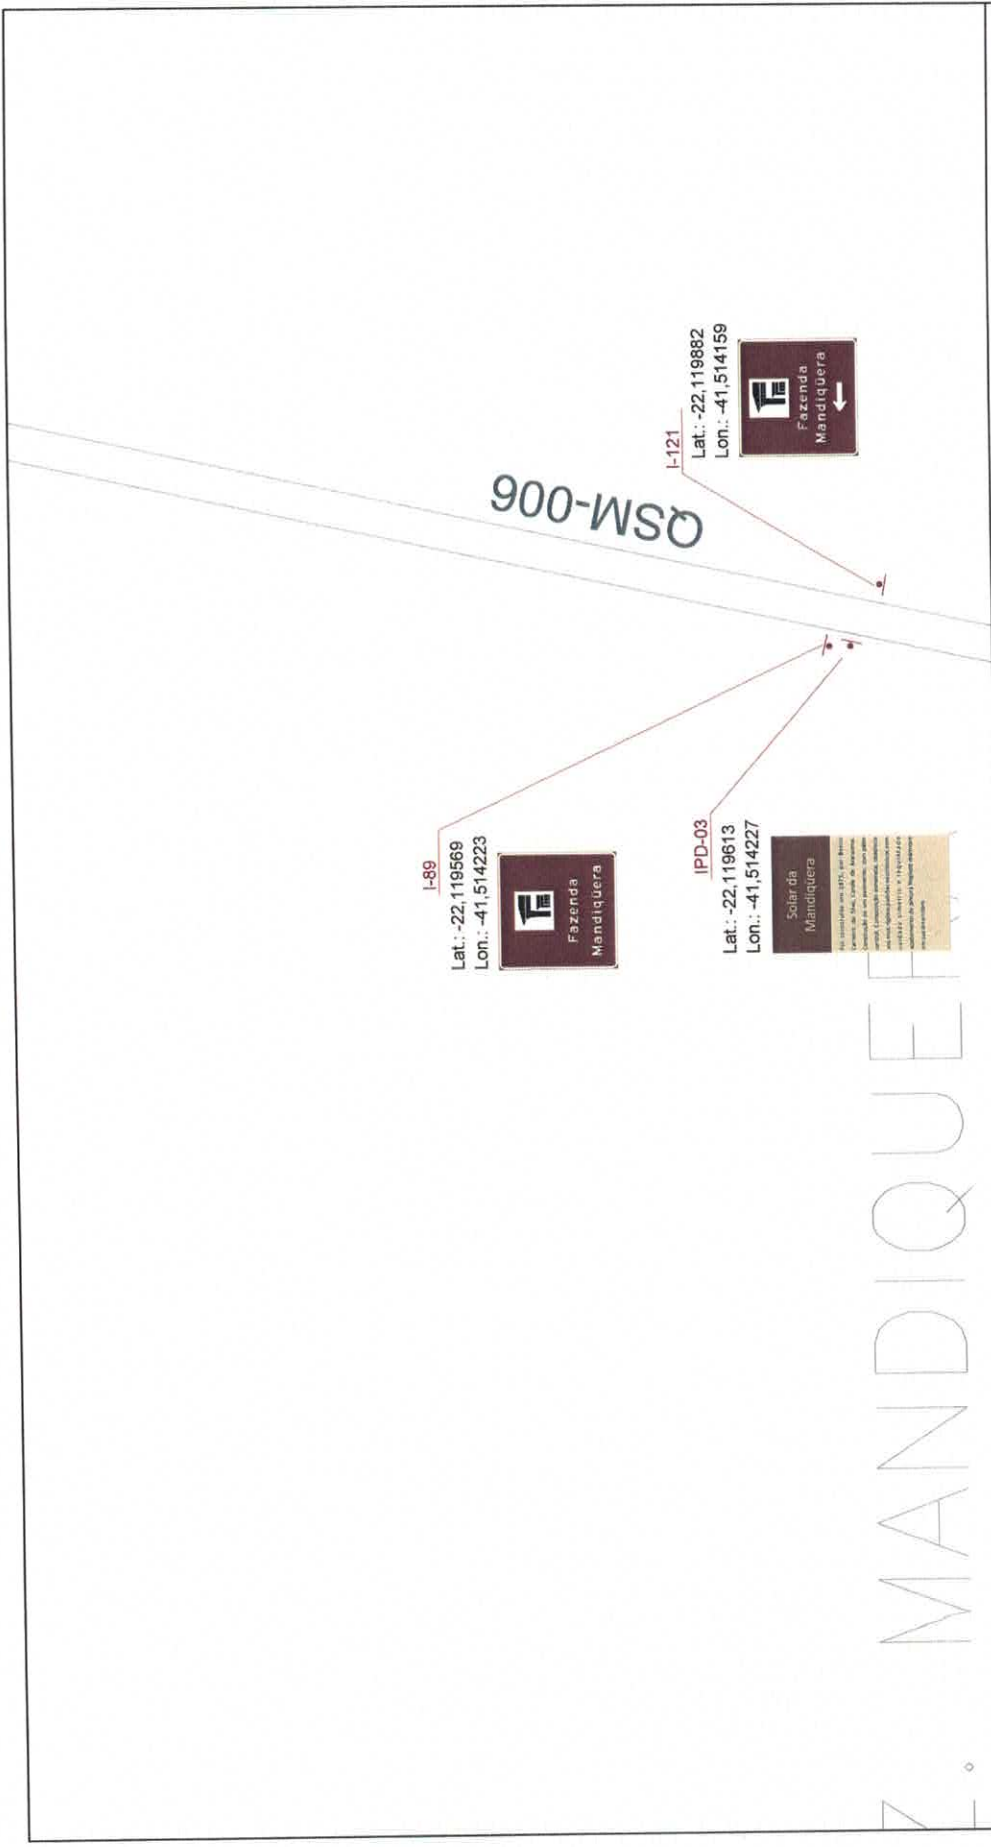

Ha22	
INSTITUTO ESTADUAL DE ENGENHARIA E ARQUITETURA DIRETORIA TÉCNICA - DITEC	INSTITUTO ESTADUAL DE ENGENHARIA E ARQUITETURA PROJETO DE SINALIZAÇÃO VIÁRIA - QUISSAMÃ SINALIZAÇÃO TURÍSTICA
RUI DE JANEIRO 	ESCALA: SENSUALA 0 REV. 0 DATA: 21/07/2020 RESPONSÁVEL TÉCNICO: Mônica H. Z. de Oliveira
LEGENDA	NOTAS
placa baixa um poste	
placa baixa dois postes	
semi-pórtico	
pórtico	

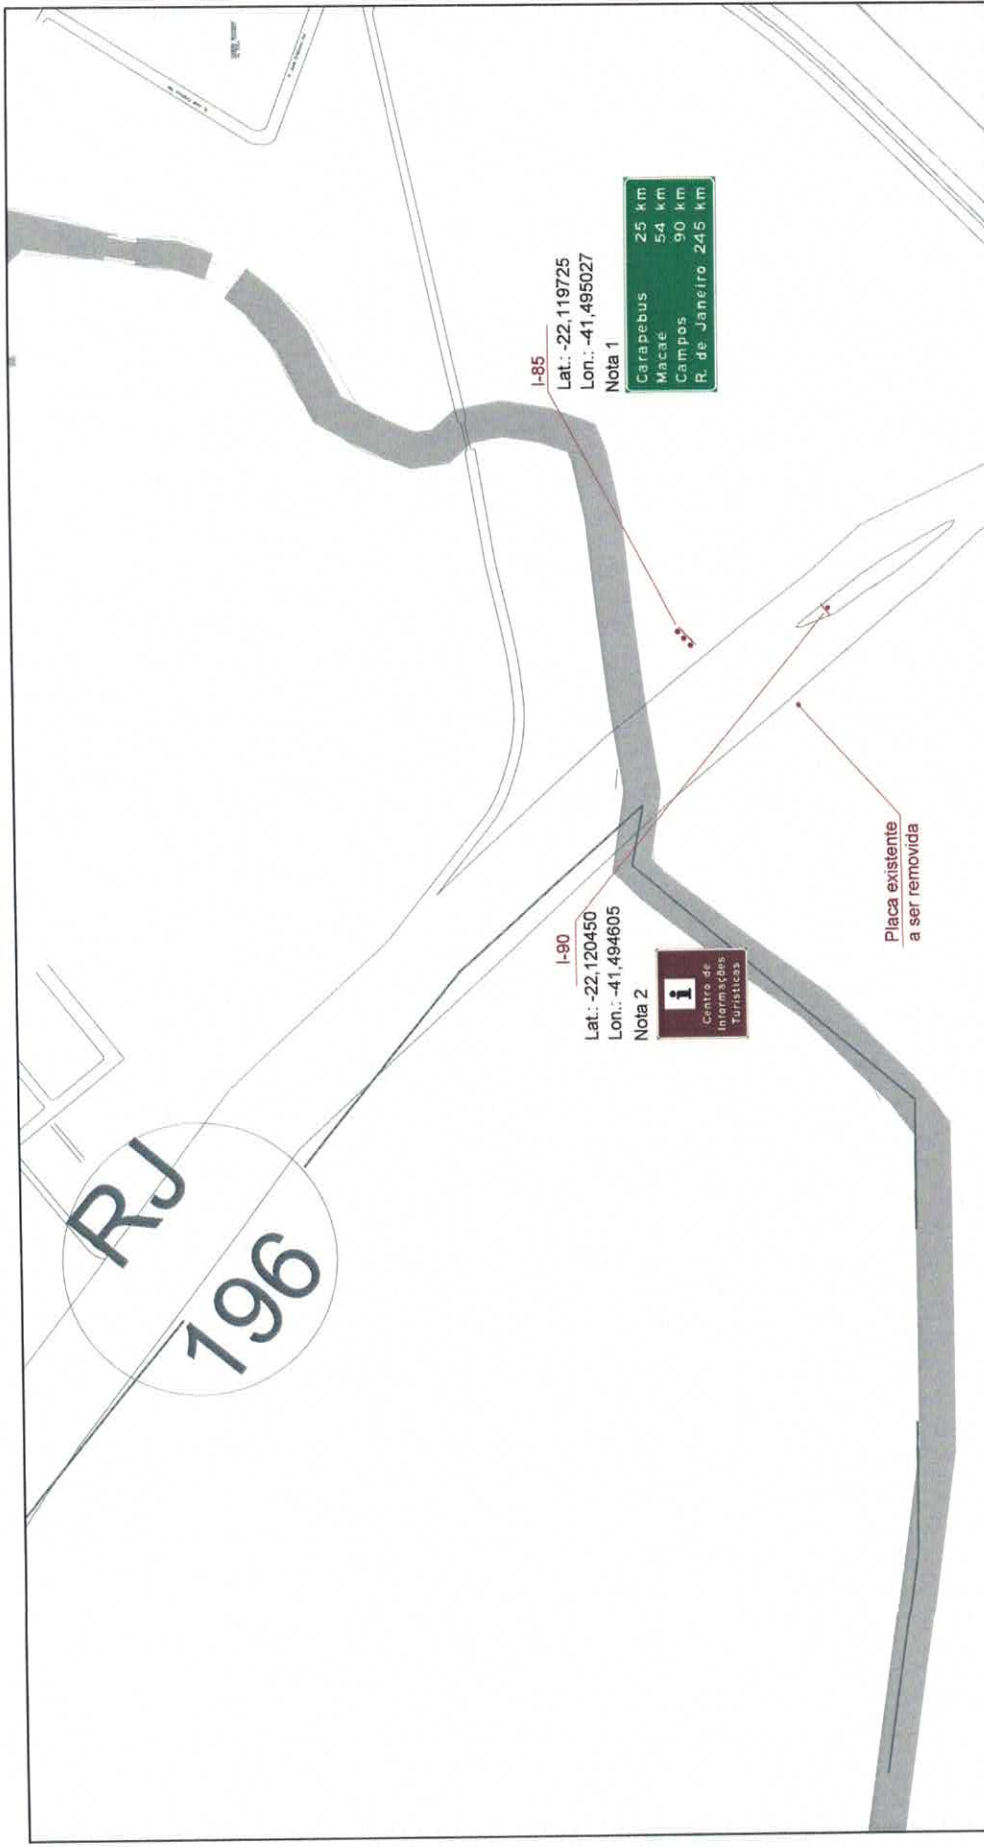

Ha24


		INSTITUTO ESTADUAL DE ENGENHARIA E ARQUITETURA DIRETORIA TÉCNICA - DITEC	
		PROJETO DE SINALIZAÇÃO VIÁRIA - QUISSAMÃ SINALIZAÇÃO TURÍSTICA	
RESPONSÁVEL TÉCNICO:	Mônica H. Z. de Oliveira	DATA:	21/07/2020
ESCALA:	ESCALA	REV.:	0
PRONTA:	Ha24		

NOTAS

1. Placa existente a ser substituída
2. Placa existente do outro lado da via deverá ser removida

LEGENDA

- placa baixa um poste
- placa baixa dois postes
- semi-pórtico
- pórtico

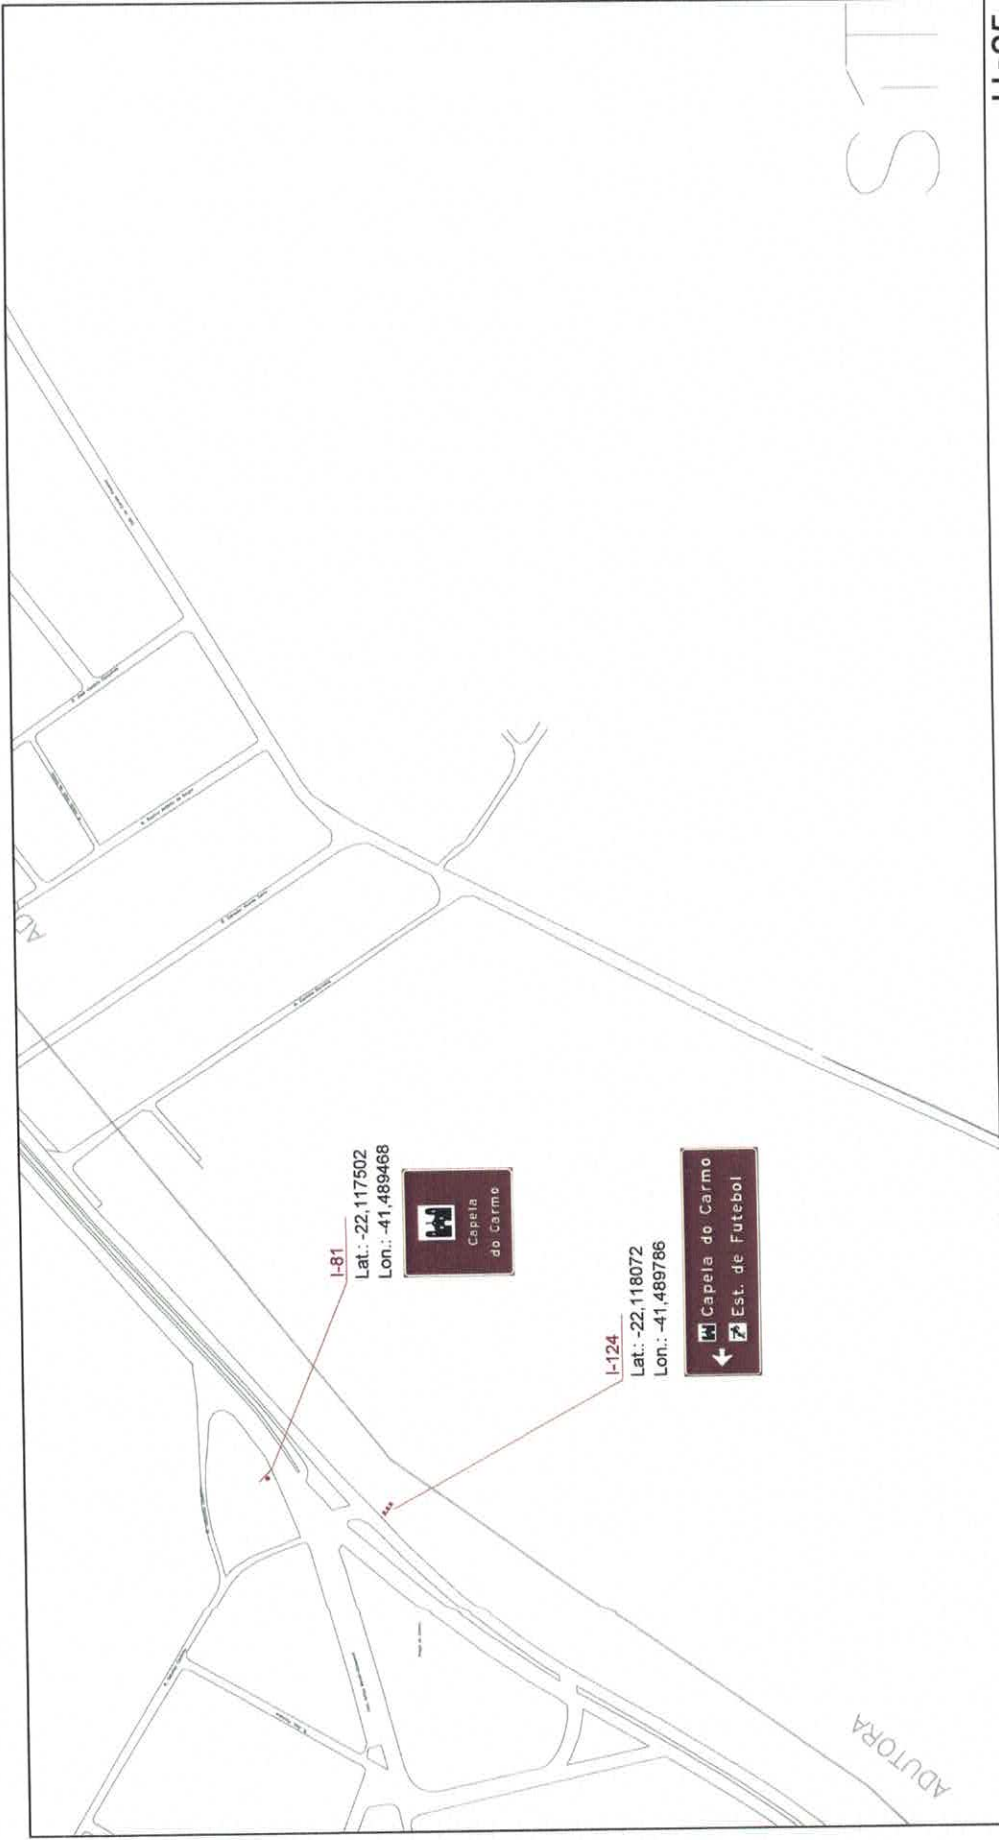


SIT

Ha25



		INSTITUTO ESTADUAL DE ENGENHARIA E ARQUITETURA <small>DIRETORIA TÉCNICA - DIBTIC</small>					
		PROJETO DE SINALIZAÇÃO VIÁRIA - QUISSAMÁ SINALIZAÇÃO TURÍSTICA		<small>REV. 0</small>		<small>PRONÓIA</small>	
		<small>RESPONSÁVEL TÉCNICO</small>		<small>ESCALA: S/ESCALA</small>		<small>HA25</small>	
		<small>DATA: 21/07/2020</small>		<small>REV. 0</small>		<small>PRONÓIA</small>	
		<small>Mônica H. Z. de Oliveira</small>		<small>ESCALA: S/ESCALA</small>		<small>HA25</small>	

NOTAS

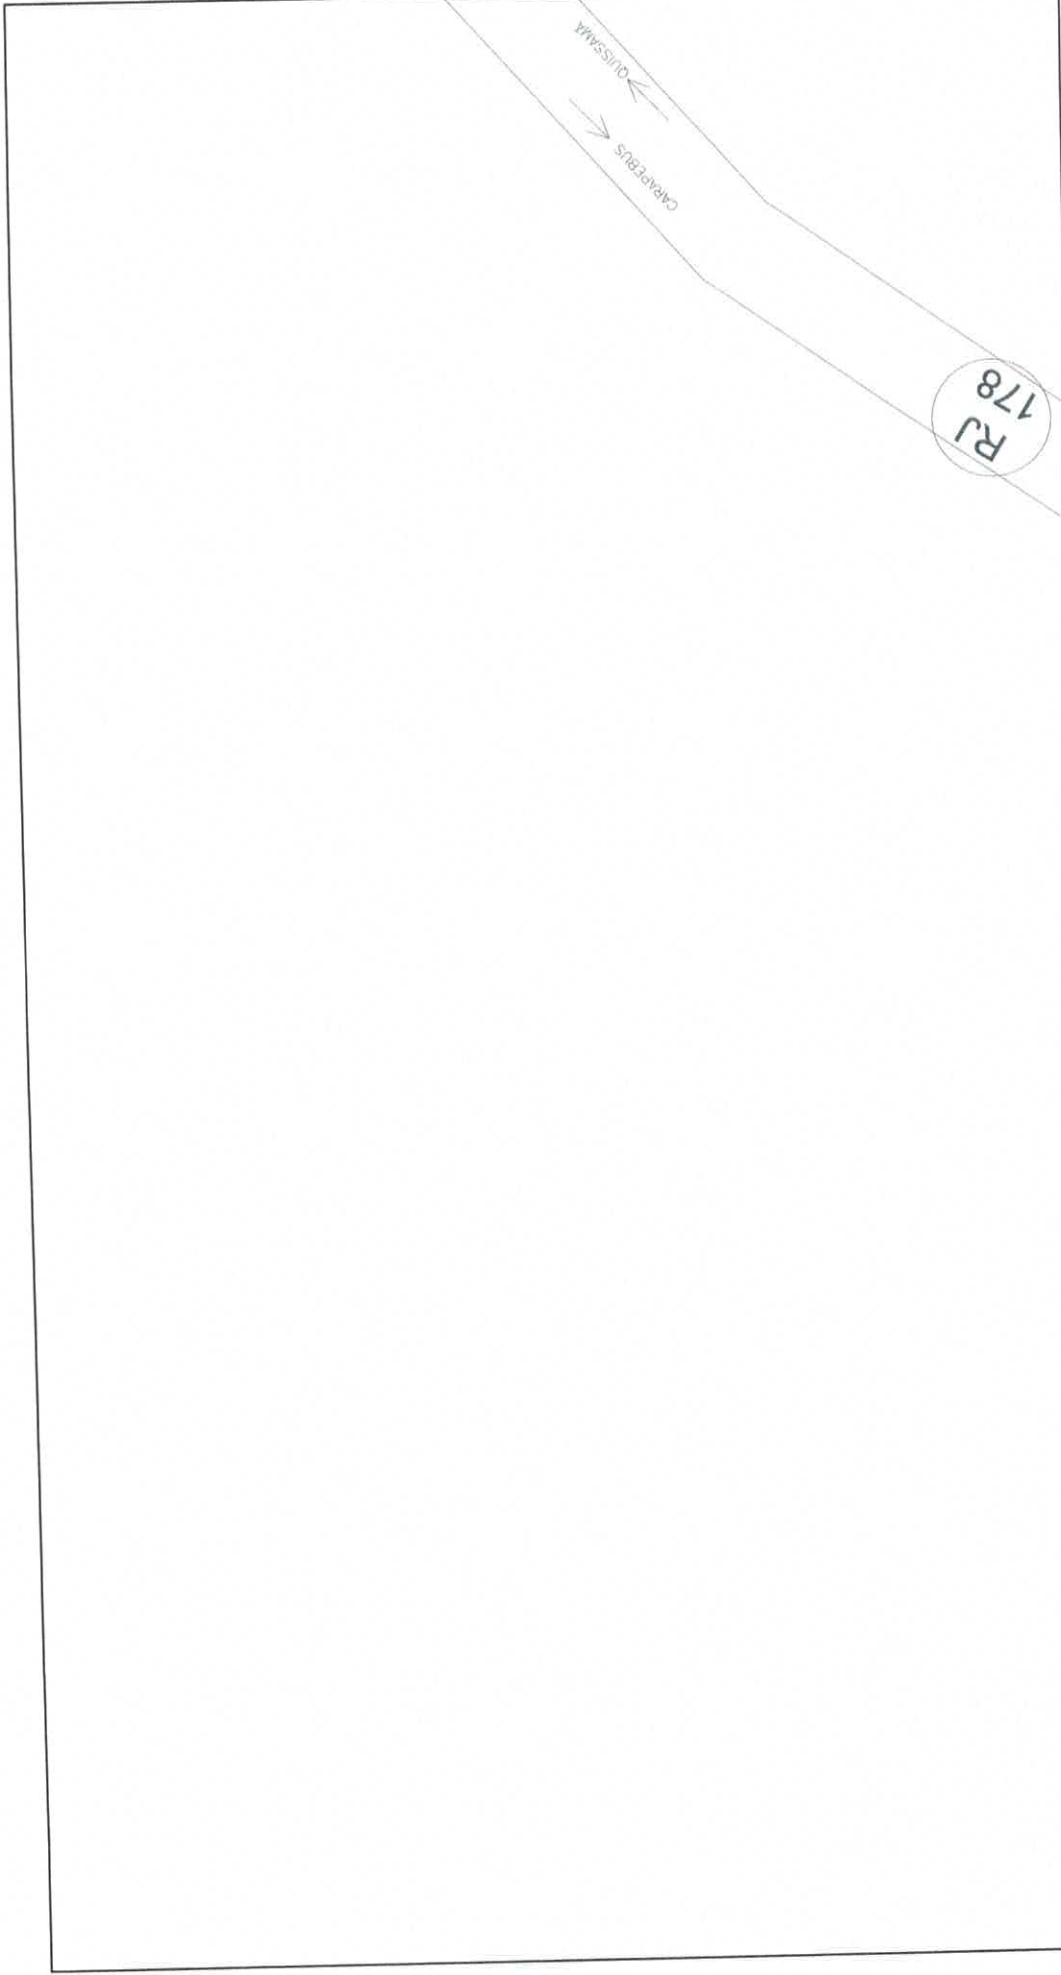- placa baixa um poste placa baixa três postes
 placa baixa dois postes
 semi-pórtico
 pórtico










la15


		INSTITUTO ESTADUAL DE ENGENHARIA E ARQUITETURA DIRETORIA TÉCNICA - DIRTEC	
		PROJETO DE SINALIZAÇÃO VIÁRIA - QUISSAMA SINALIZAÇÃO TURÍSTICA	
RESPONSÁVEL TÉCNICO:	Mônica H. Z. de Oliveira	ESCALA:	ESCALA 2
DATA:	17/05/2021	REV.:	2
			PRANCHAS:
			la15

NOTAS

1. A placa ISP-41 que estava localizada nessa prancha (la15) foi deslocada para a prancha la16.

LEGENDA

- placa baixa um poste 
- placa baixa dois postes 
- semi-pórtico 
- pórtico 
- placa baixa três postes 
- defensa metálica 
- cerca existente 

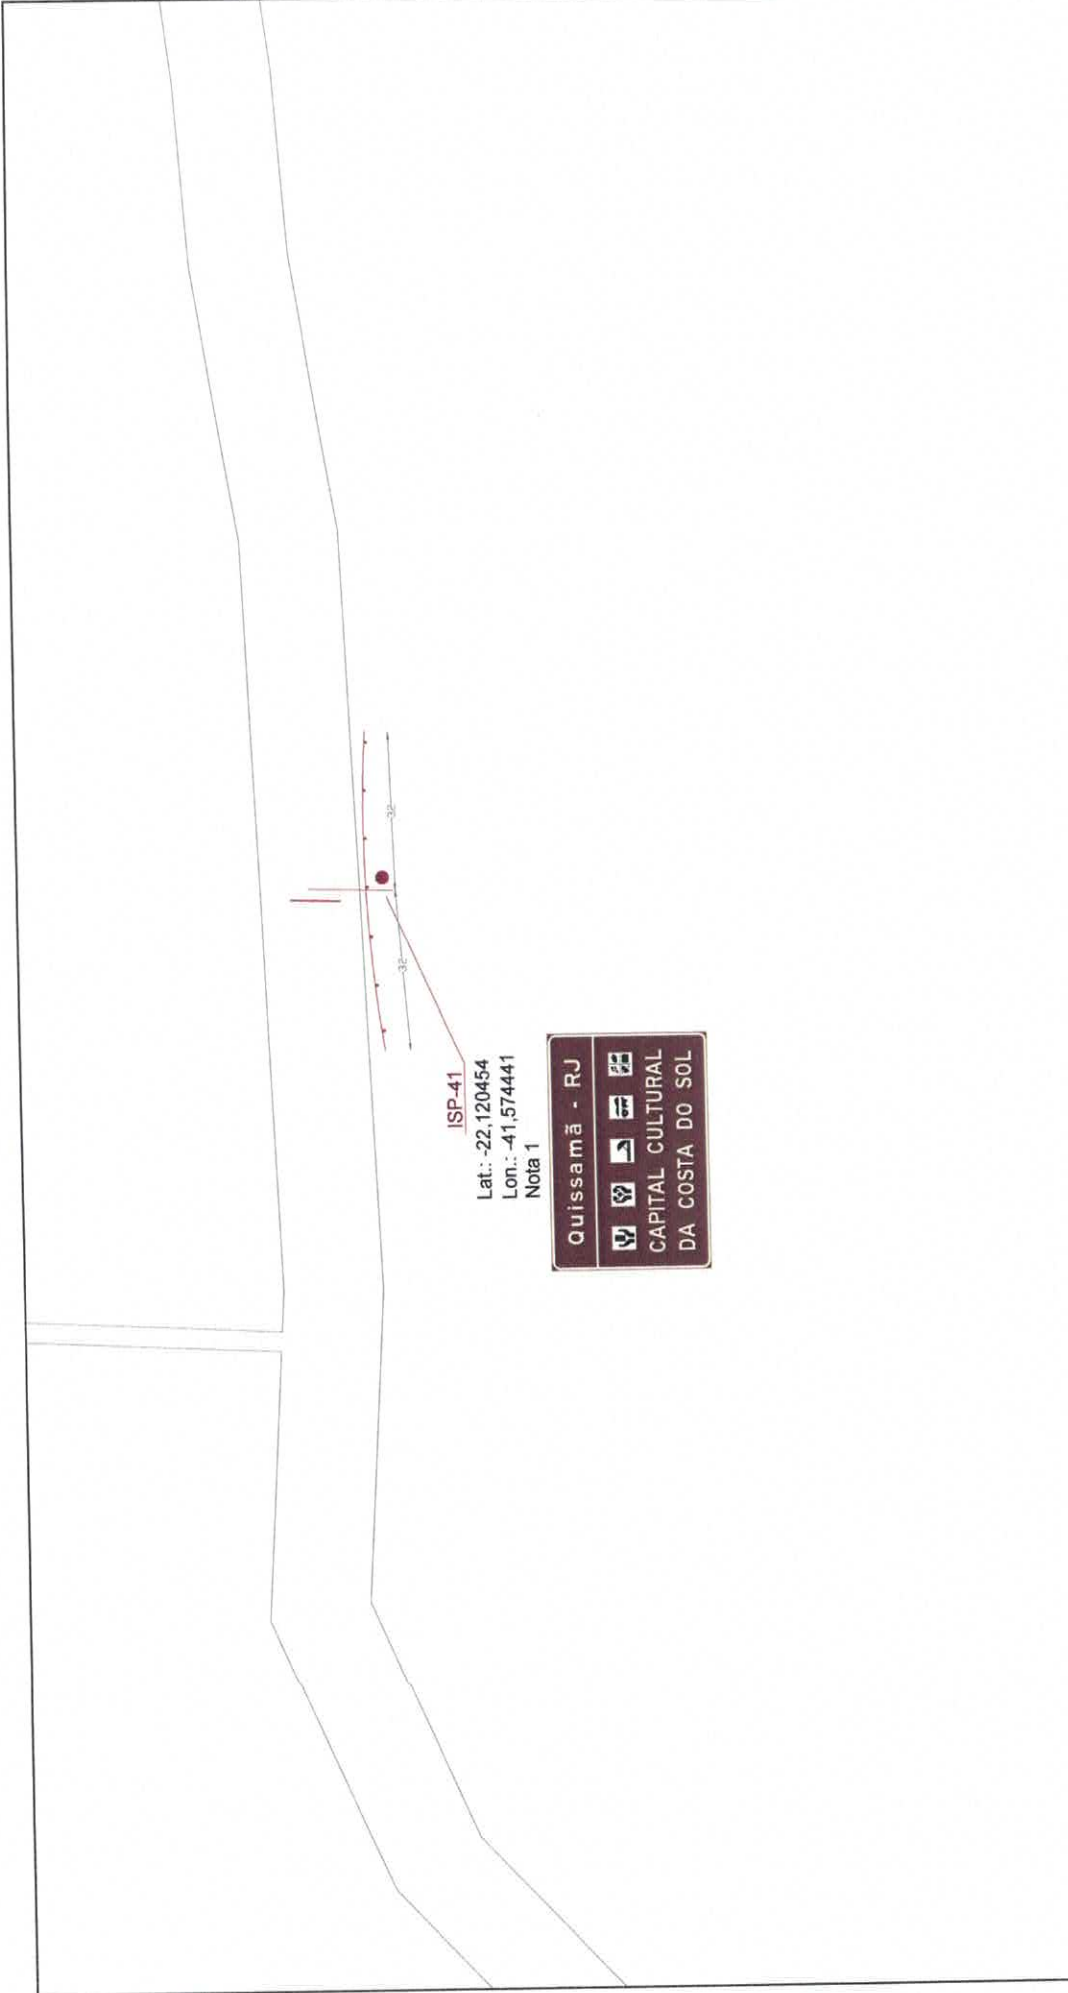


ISP-41
 Lat.: -22,120454
 Lon.: -41,574441
 Nota 1



la16

- LEGENDA**
- placa baixa um poste
 - placa baixa dois postes
 - semi-pórtico
 - pórtico
 - placa baixa três postes
 - defensa metálica
 - cerca existente
- NOTAS**
1. Implantar defesa

	INSTITUTO ESTADUAL DE ENGENHARIA E ARQUITETURA DIRETORIA TÉCNICA - DIRTEC	
	PROJETO DE SINALIZAÇÃO VIÁRIA - QUISSAMÃ SINALIZAÇÃO TURÍSTICA	
RESPONSÁVEL TÉCNICO: 	DATA: 19/05/2021	ESCALA: 1/ESCALA REV: 1
Mônica H. Z. de Oliveira		PRONCHIA la16

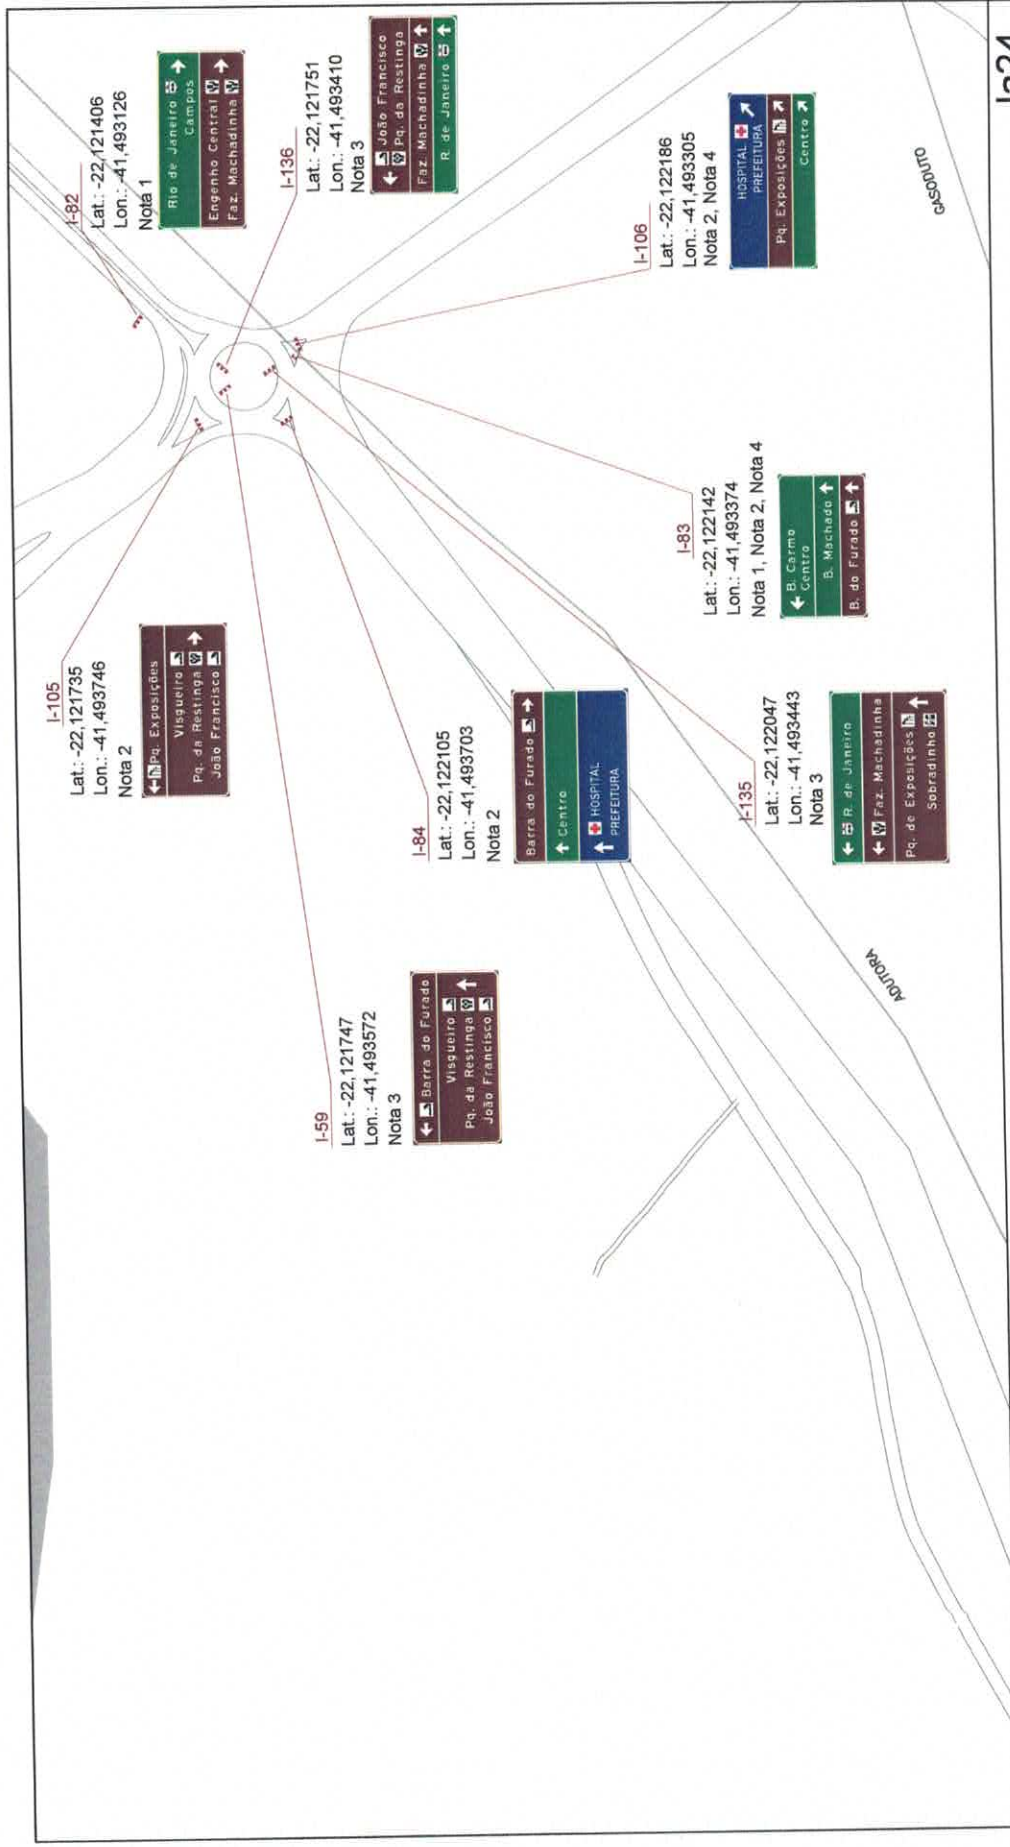

1a24


		INSTITUTO ESTADUAL DE ENGENHARIA E ARQUITETURA DIRETORIA TÉCNICA - DITEC	
		PROJETO DE SINALIZAÇÃO VIÁRIA - QUISSAMÁ SINALIZAÇÃO TURÍSTICA	
RESPONSÁVEL TÉCNICO:	Mônica H. Z. de Oliveira	DATA:	21/07/2020
ESCALA:	SINCRALTA	REV.:	0
PRONOME:	1a24		

NOTAS

1. Placa existente a ser substituída
2. Placa a ser implantada no canteiro
3. Placa a ser implantada na rotatória
4. Atenção para a adutora próxima ao local de implantação

LEGENDA

- placa baixa um poste
- placa baixa dois postes
- semi-pórtico
- pórtico
- placa baixa três postes

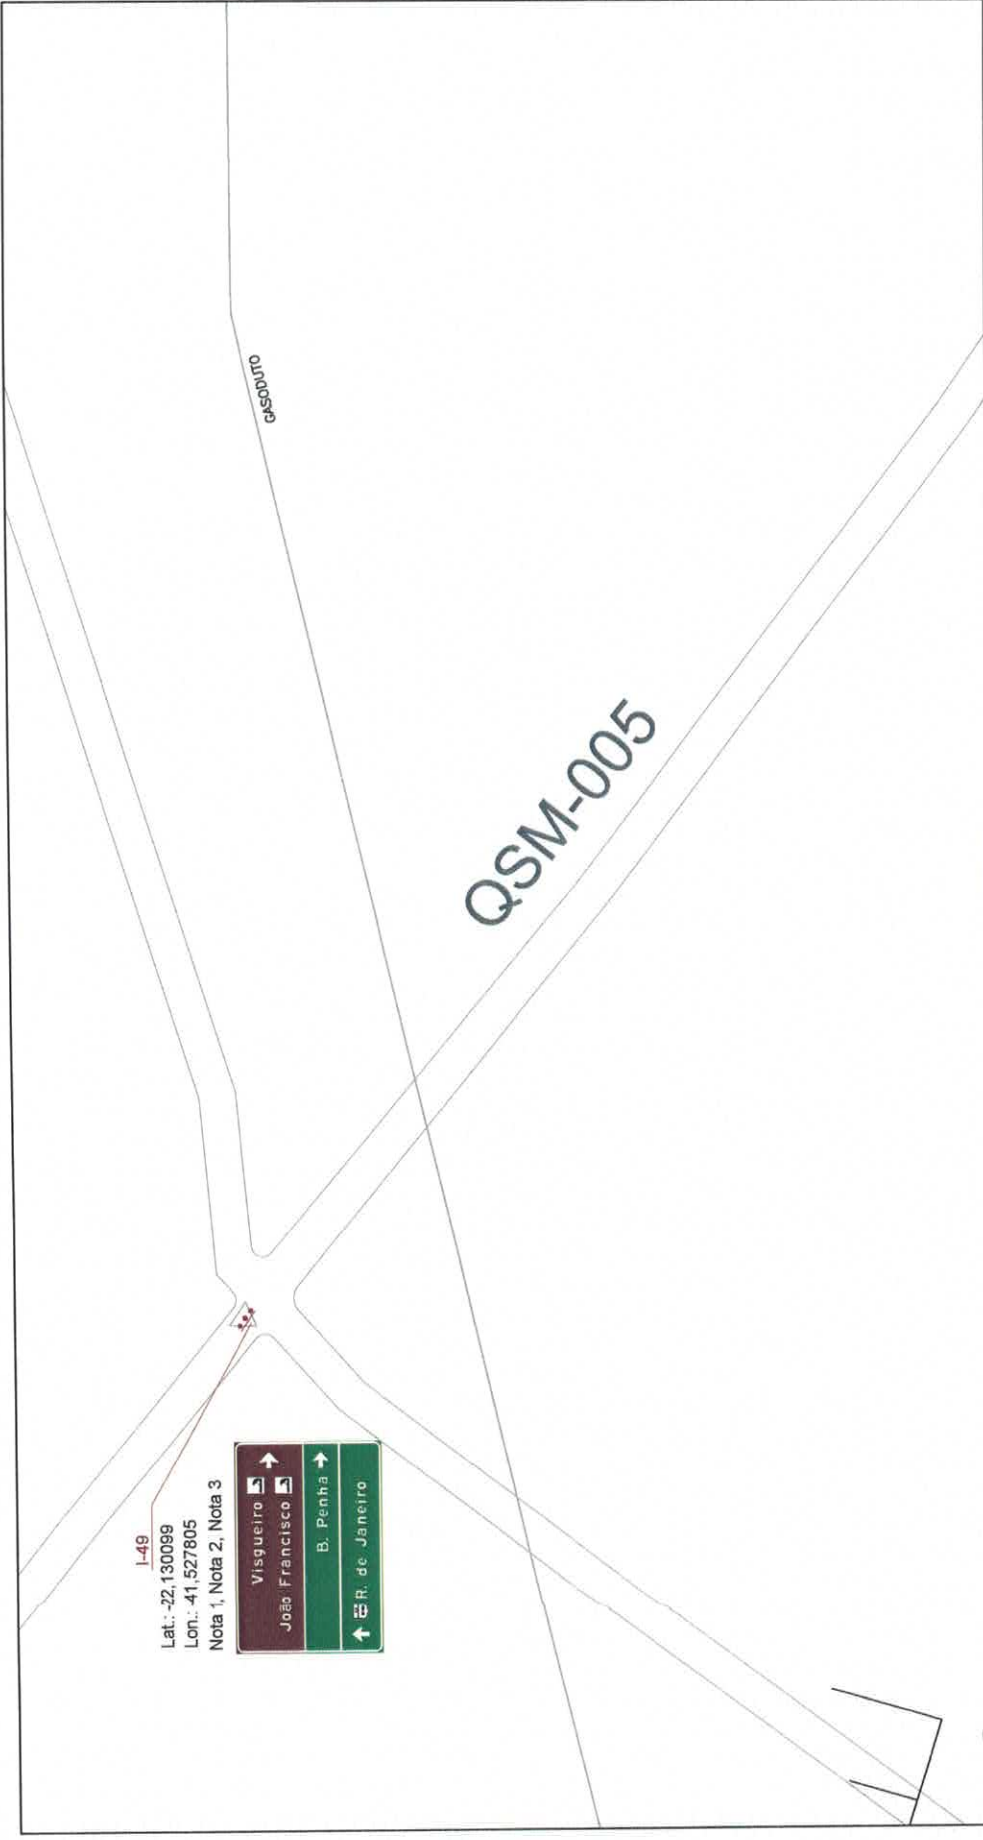

Ka21

LEGENDA

- placa baixa um poste
- placa baixa dois postes
- semi-pórtico
- pórtico

NOTAS

1. Placa a ser instalado no canteiro existente na pista
2. Placa existente a ser substituída
3. Necessário podar a árvore

INSTITUTO ESTADUAL DE ENGENHARIA E ARQUITETURA
 DIRETORIA TÉCNICA - DIRTEC

PROJETO DE SINALIZAÇÃO VIÁRIA - QUISSAMÃ
 SINALIZAÇÃO TURÍSTICA


RESPONSÁVEL TÉCNICO: Mônica H. Z. de Oliveira

DATA: 21/07/2020

ESCALA: SIESCALA

REV: 0


FRANQUIA: Ka21

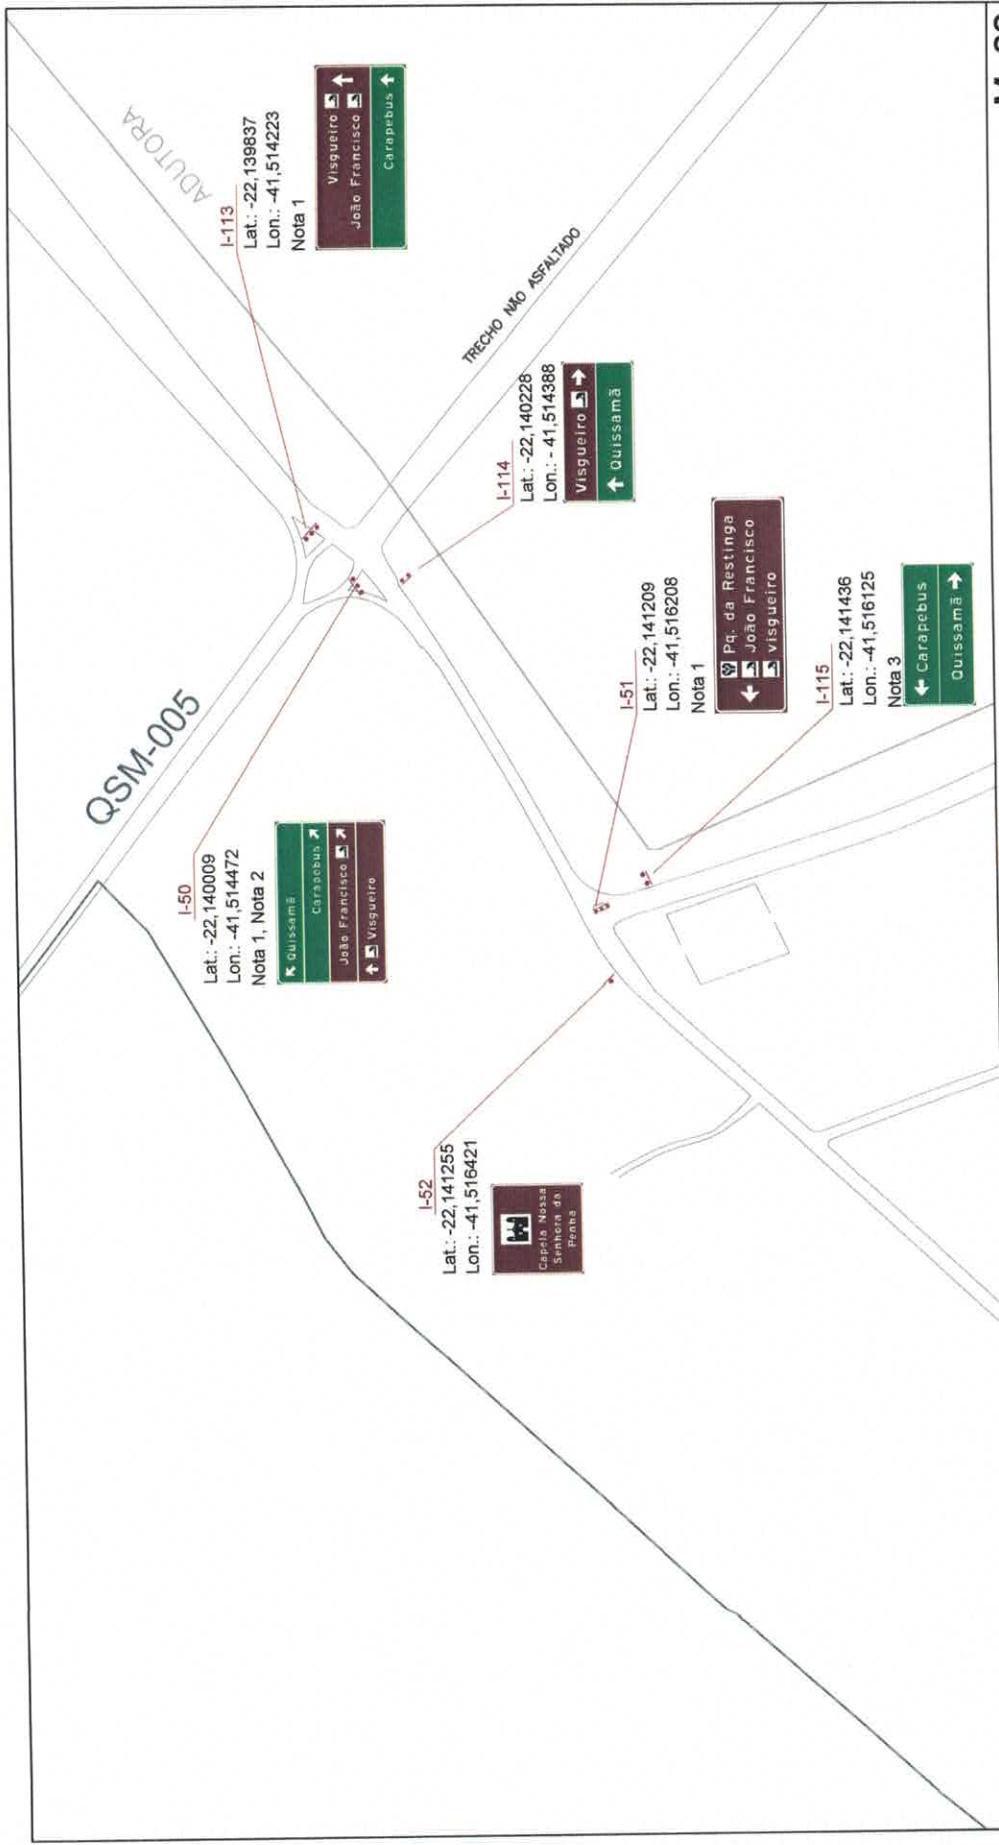


Ma22



INSTITUTO ESTADUAL DE ENGENHARIA E ARQUITETURA DIRETORIA TÉCNICA - DIRTEC			
PROJETO DE SINALIZAÇÃO VIÁRIA - QUISSAMÃ SINALIZAÇÃO TURÍSTICA			
RESPONSÁVEL TÉCNICO	Mônica H. Z. de Oliveira	DATA	21/07/2020
ESCALA	SESCALDA	REV.	0
FRANZIA	Ma22		

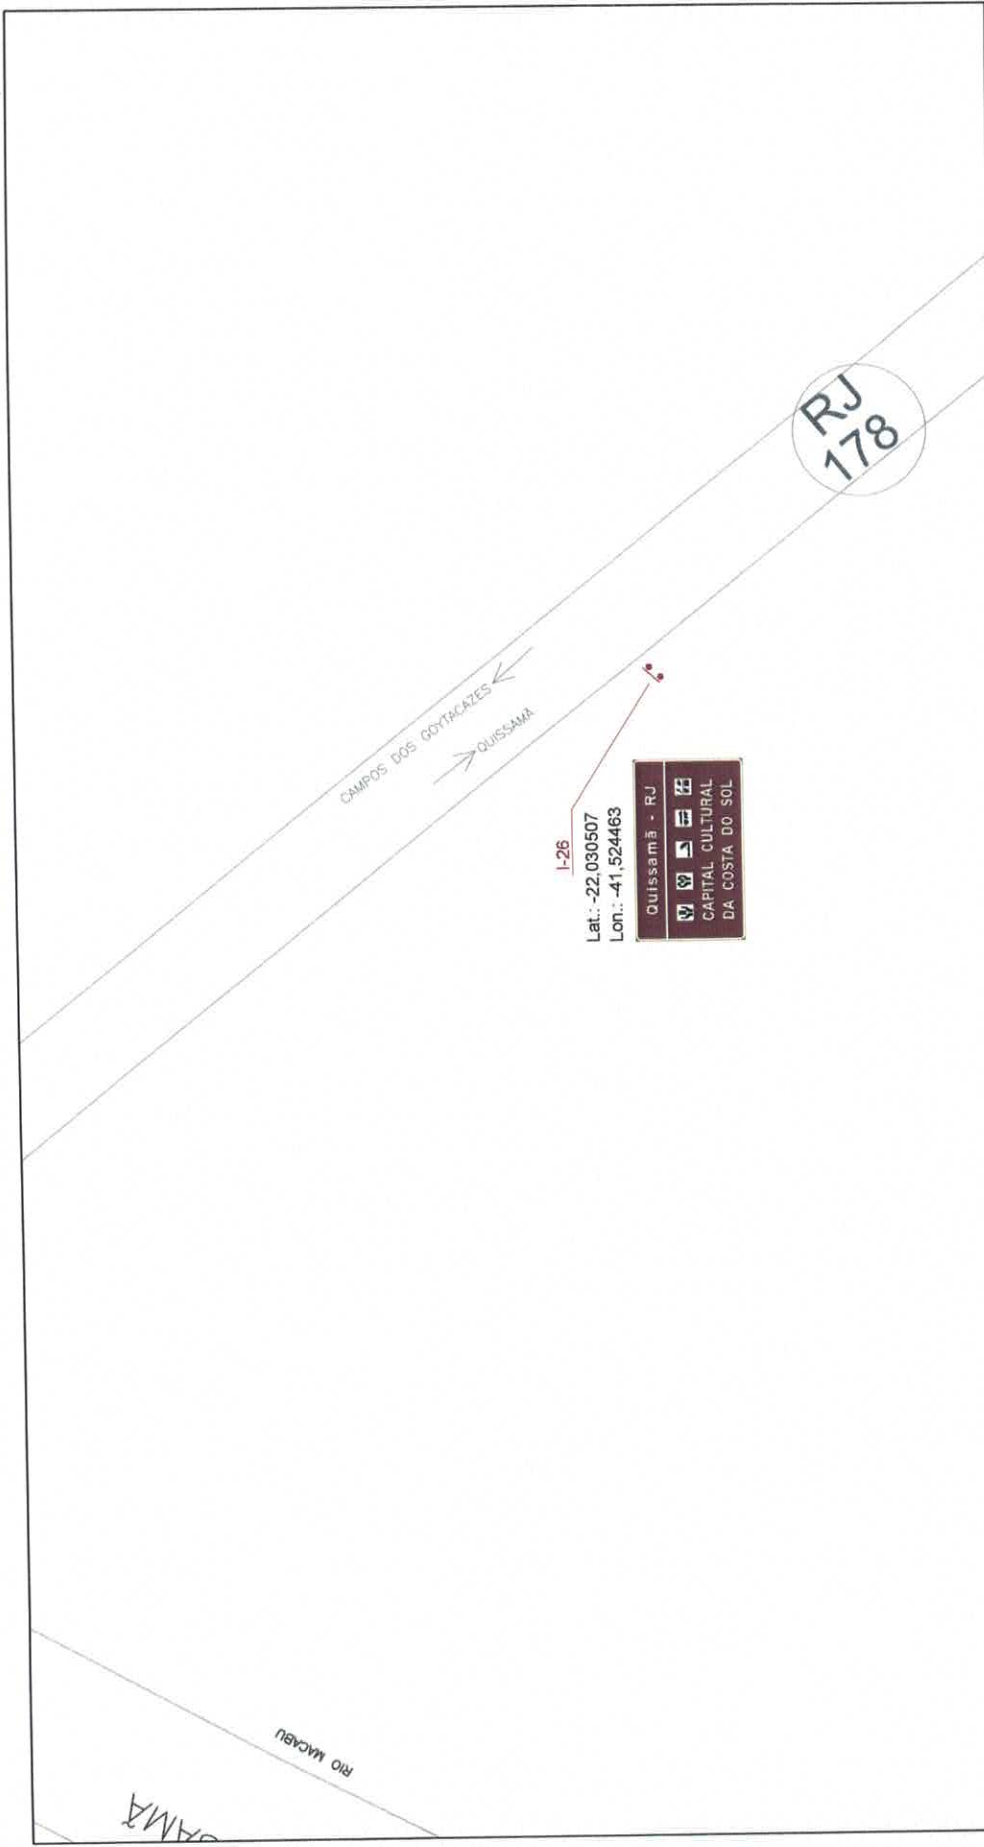- LEGENDA**
- placa baixa um poste
 - placa baixa dois postes
 - semi-pórtico
 - pórtico
- NOTAS**
1. Implantar no canteiro existente na pista
 2. Placa existente a ser substituída
 3. Atenção para a adutora próxima a região de implantação




021

	
INSTITUTO ESTADUAL DE ENGENHARIA E ARQUITETURA DIRETORIA TÉCNICA - DRT/TEC	
PROJETO DE SINALIZAÇÃO VIÁRIA - QUISSAMÃ SINALIZAÇÃO TURÍSTICA	
DATA: 21/07/2020	ESCALA: SENSUALA
REVISÃO: 0	PROJETO: 021

	
INSTITUTO ESTADUAL DE ENGENHARIA E ARQUITETURA	
PROJETO DE SINALIZAÇÃO VIÁRIA - QUISSAMÃ SINALIZAÇÃO TURÍSTICA	
DATA: 21/07/2020	ESCALA: SENSUALA
REVISÃO: 0	PROJETO: 021

NOTAS

- LEGENDA
- placa baixa um poste
 - placa baixa dois postes
 - semi-pórtico
 - pórtico
 - placa baixa três postes

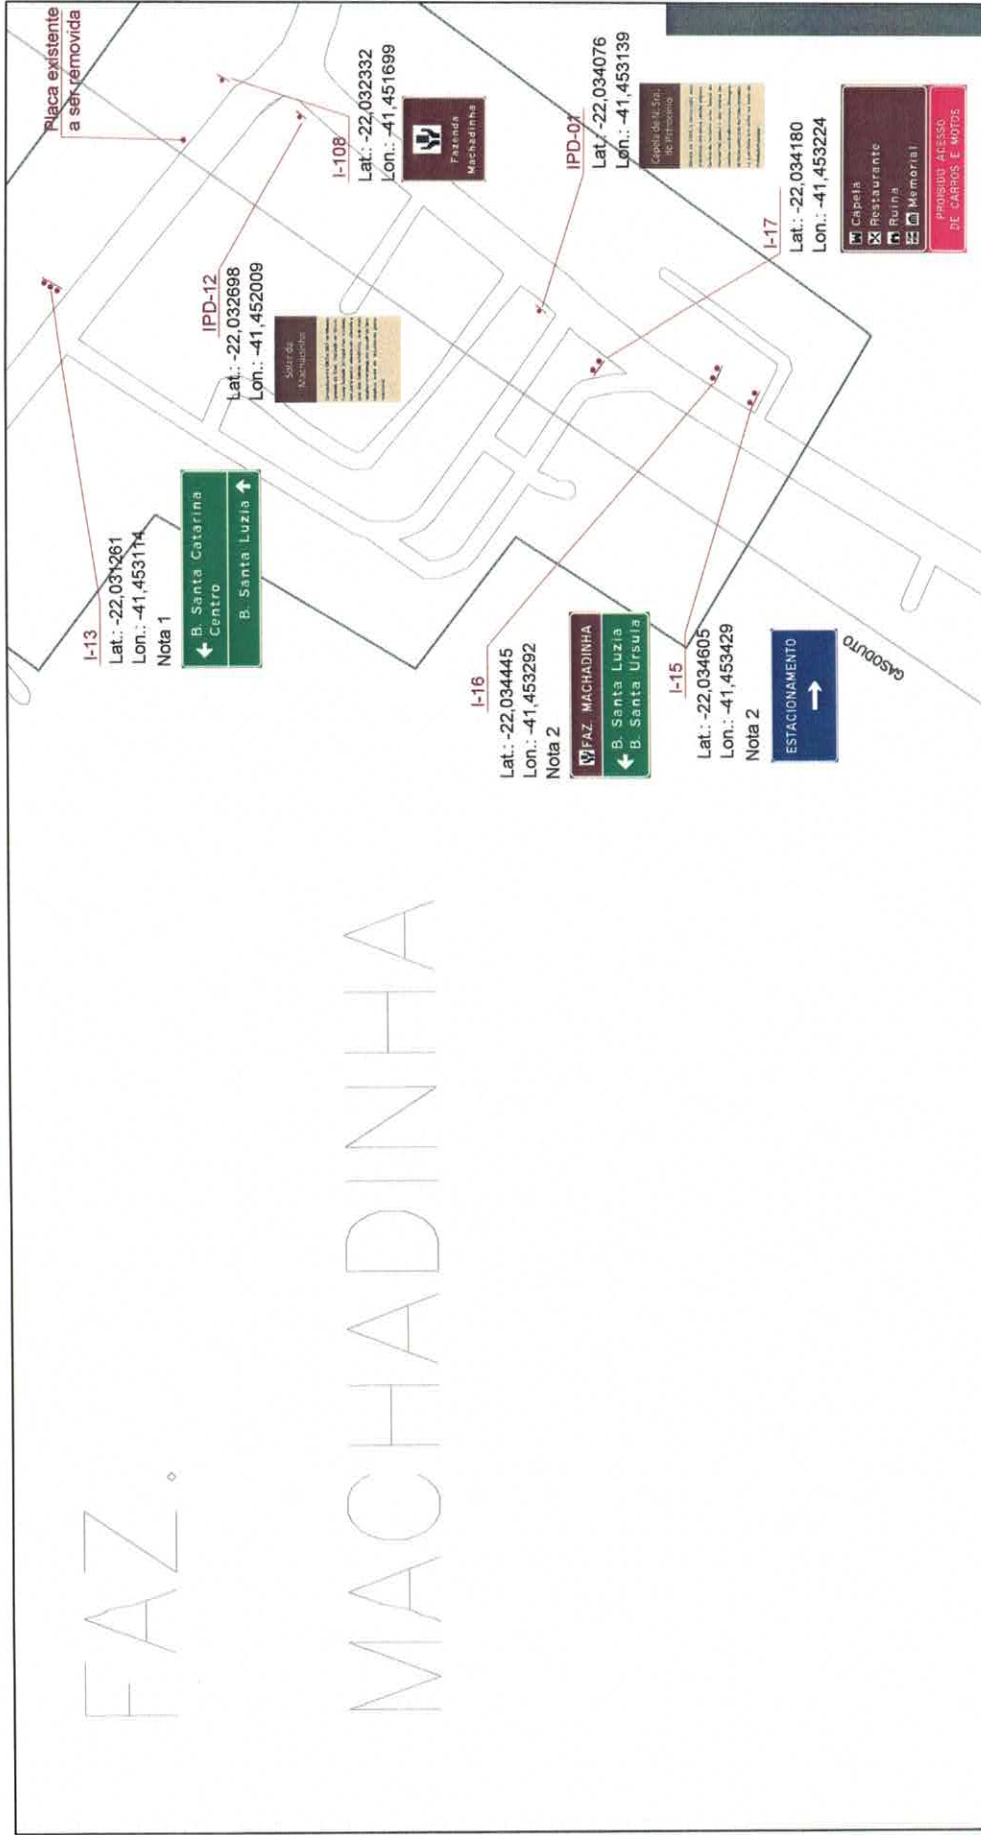

028

	INSTITUTO ESTADUAL DE ENGENHARIA E ARQUITETURA DIRETORIA TÉCNICA - DIRTEC		
PROJETO DE SINALIZAÇÃO VIÁRIA - QUISSAMÁ SINALIZAÇÃO TURÍSTICA			
RESPONSÁVEL TÉCNICO: Mônica H. Z. de Oliveira		DATA: 21/07/2020	ESCALA: S/FISCAL
		REV: 0	PRANTIA: 028



Oa19


LEGENDA

- placa baixa um poste
- placa baixa dois postes
- semi-pórtico
- pórtico




NOTAS

1. Placa existente a ser substituída
2. Implantar no ilhamento

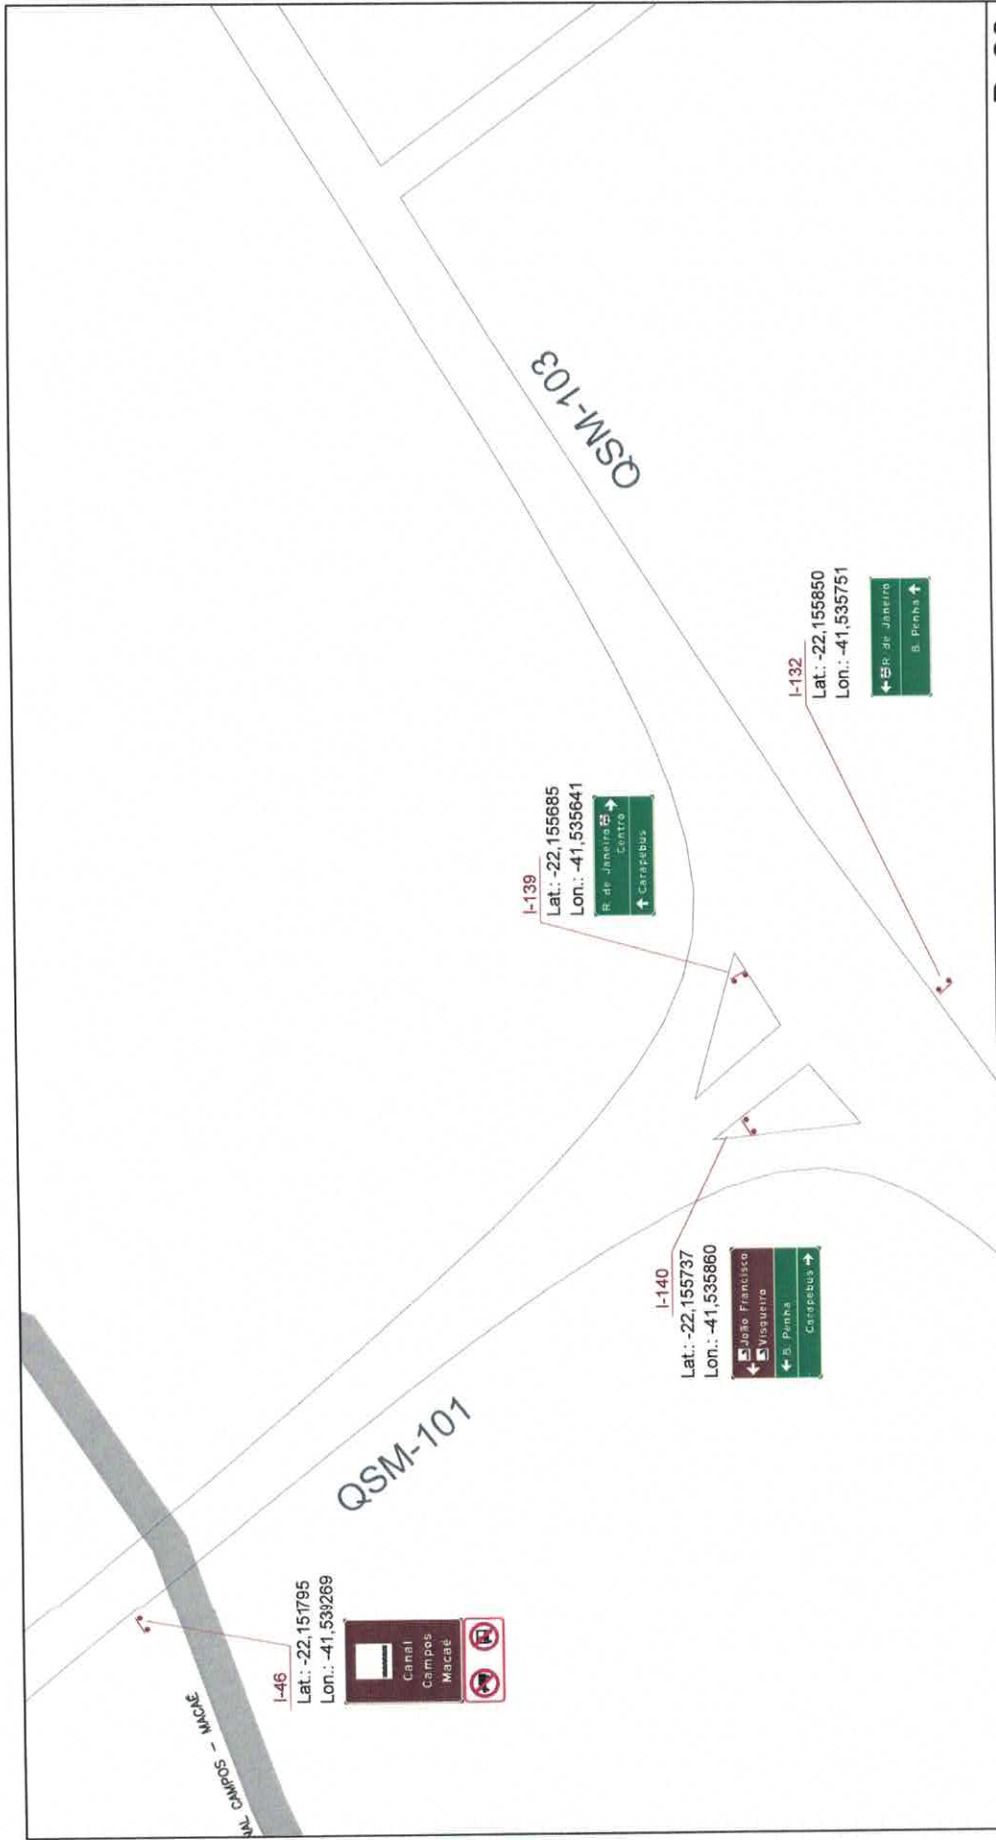		INSTITUTO ESTADUAL DE ENGENHARIA E ARQUITETURA DIRETORIA TÉCNICA - DITEC	
		PROJETO DE SINALIZAÇÃO VIÁRIA - QUISSAMÃ SINALIZAÇÃO TURÍSTICA	
RESPONSÁVEL TÉCNICO:	Mônica L. Z. de Oliveira	DATA:	21/07/2020
ESCALA:	ESCALA	REV.:	0
PRONCHIA:	Oa19		




Pa20

 INSTITUTO ESTADUAL DE ENGENHARIA E ARQUITETURA <small>DIRETORIA TÉCNICA - DIRTEC</small>	 PROJETO DE SINALIZAÇÃO VIÁRIA - QUISSAMÃ SINALIZAÇÃO TURÍSTICA	 <small>PRINCÍPIA</small>
<small>RESPONSÁVEL TÉCNICO: Mônica H. Z. de Oliveira</small>		<small>REVISÃO: SESC/ALIA</small>
<small>DATA: 21/07/2020</small>		<small>REV: 0</small>

NOTAS

LEGENDA

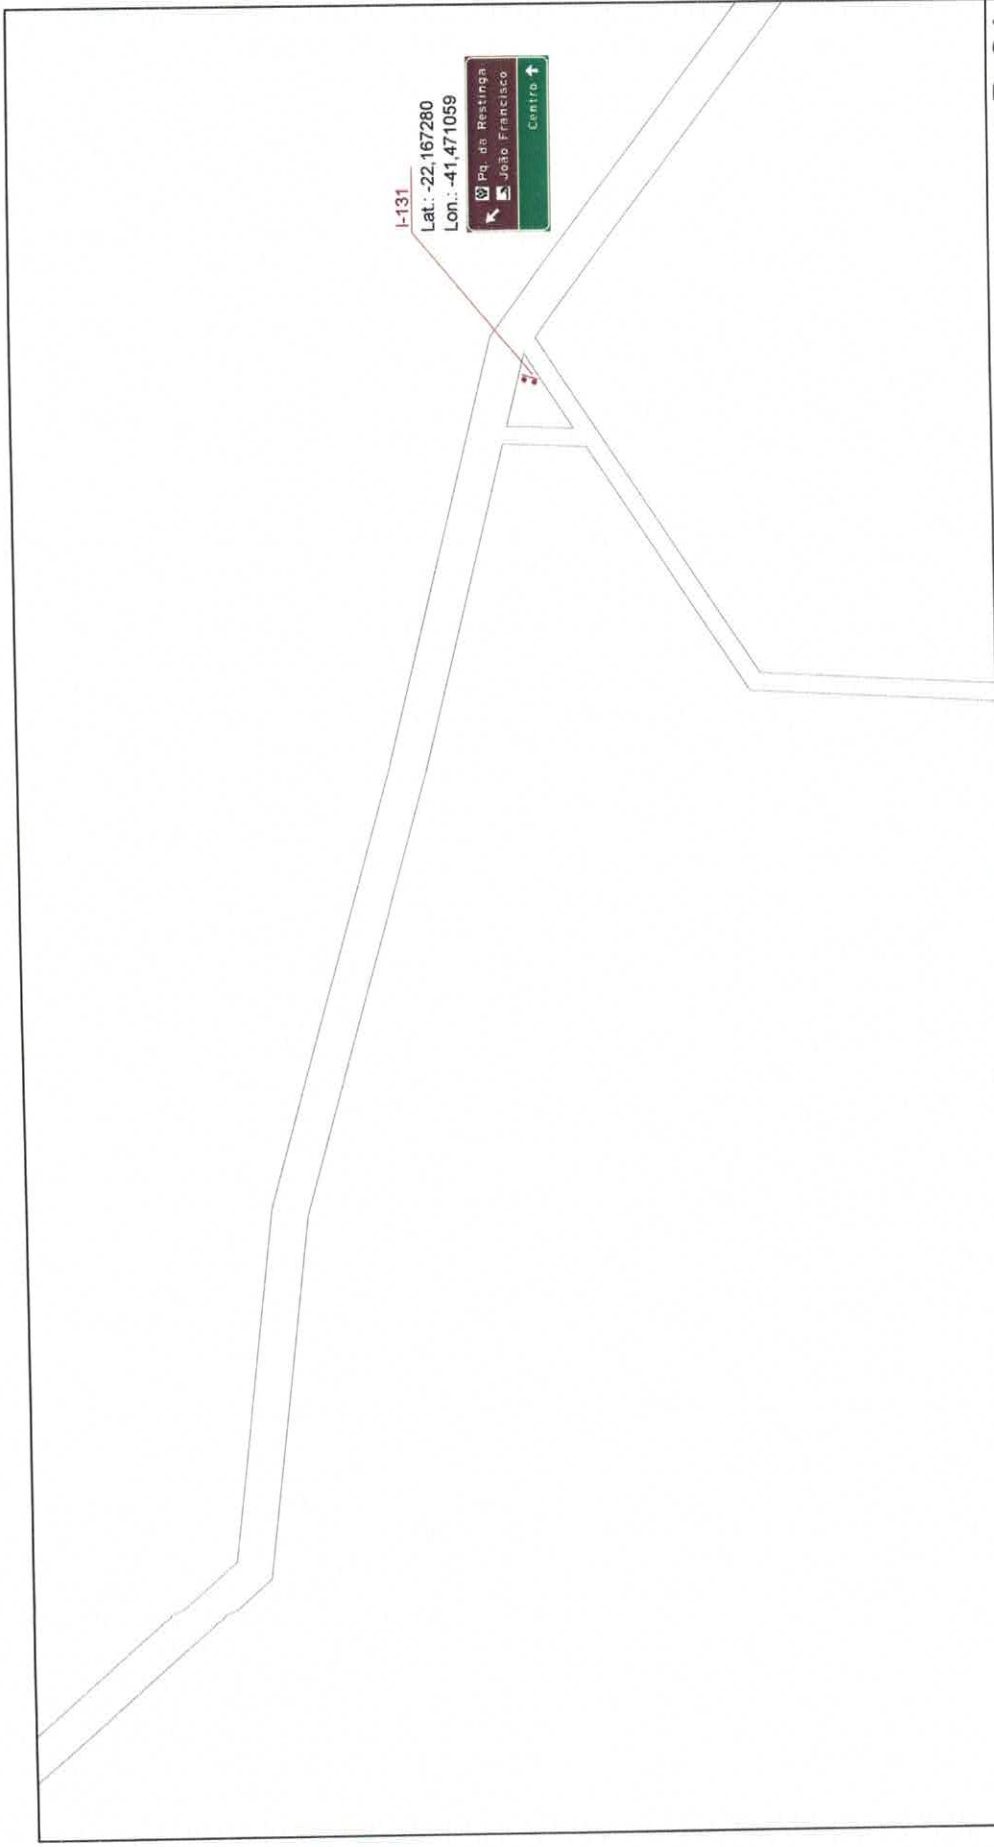

- placa baixa um poste
- placa baixa dois postes
- semi-pórtico
- pórtico
- placa baixa três postes







I-131
 Lat.: -22,167280
 Lon.: -41,471059




Pa24







 Prefeitura Municipal de Mimosas do Sul	INSTITUTO ESTADUAL DE ENGENHARIA E ARQUITETURA <small>DIRETORIA TÉCNICA - DIREC</small>	 INSTITUTO DE ENGENHARIA E ARQUITETURA	PROJETO DE SINALIZAÇÃO VIÁRIA - QUISSAMÁ SINALIZAÇÃO TURÍSTICA	DATA: 21/07/2020 ESCALA: SENSUALA	REV: 0 PROJ: 0
	RESPONSÁVEL TÉCNICO: Mimosas, F. Z. de Oliveira		INSTITUTO ESTADUAL DE ENGENHARIA E ARQUITETURA <small>DIRETORIA TÉCNICA - DIREC</small>	PROJETO DE SINALIZAÇÃO VIÁRIA - QUISSAMÁ SINALIZAÇÃO TURÍSTICA	DATA: 21/07/2020 ESCALA: SENSUALA

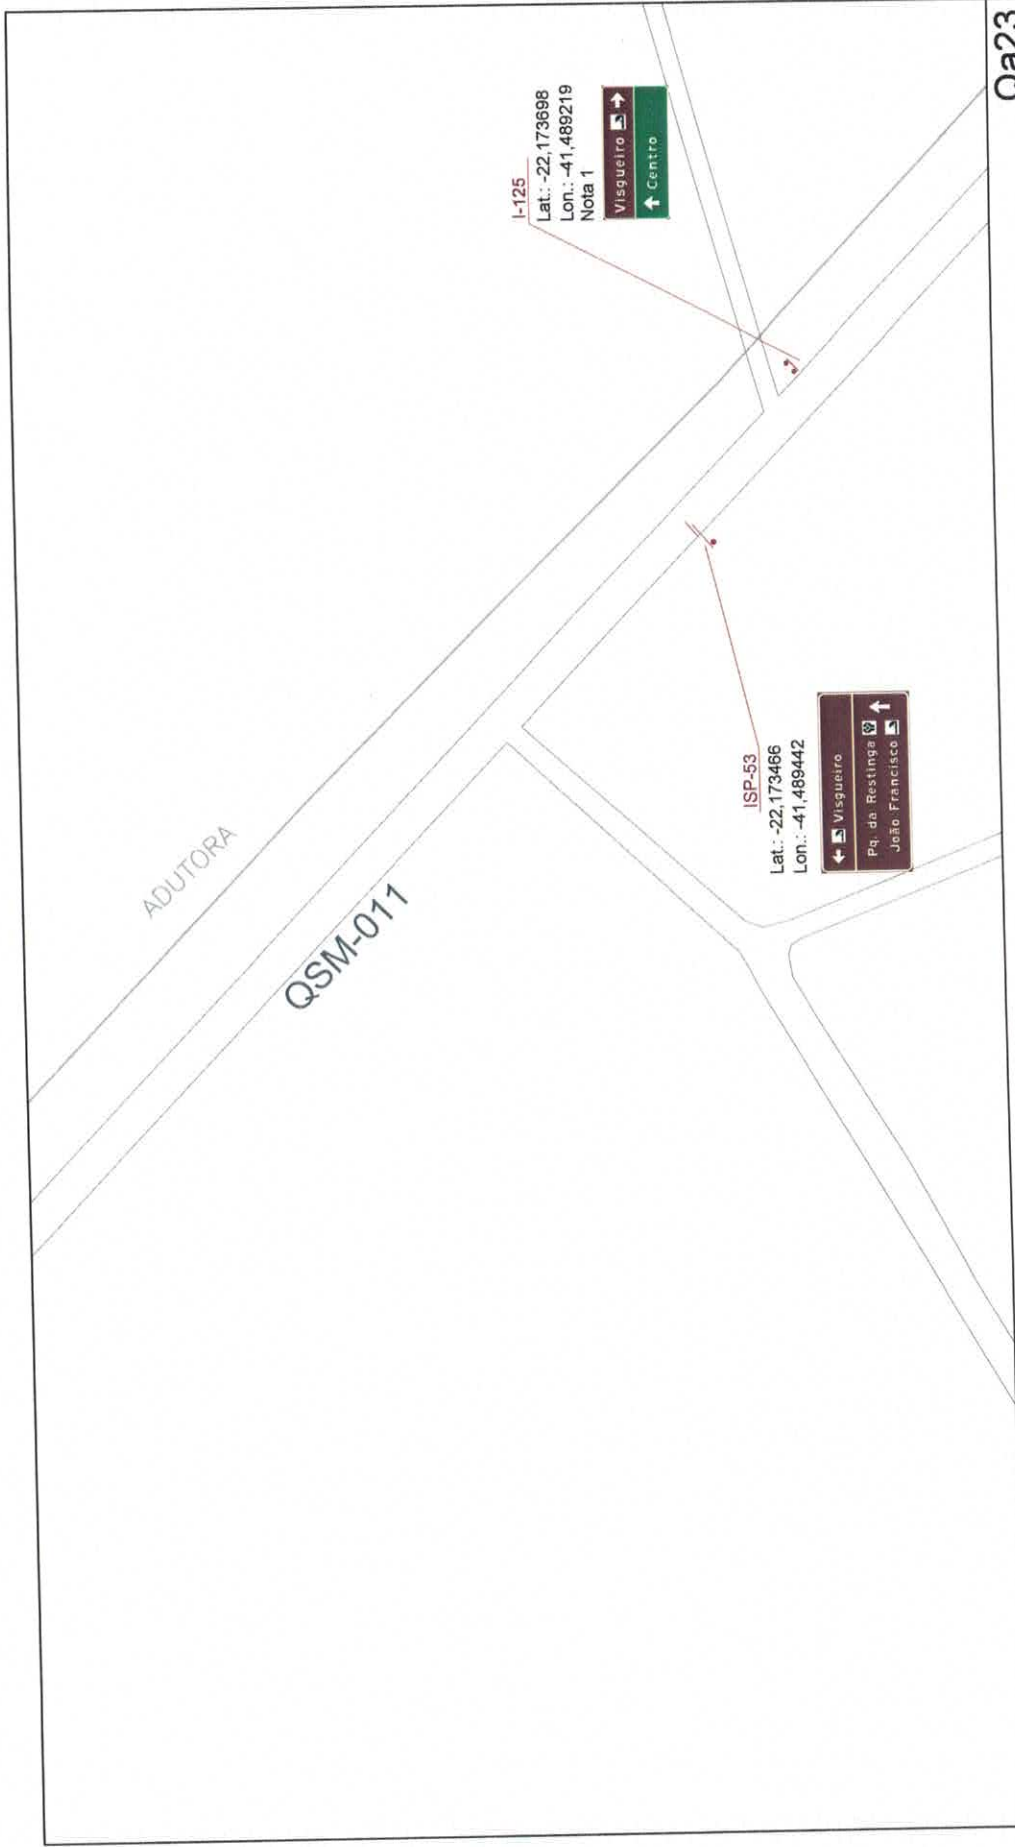NOTAS

- LEGENDA
- placa baixa um poste 
 - placa baixa dois postes 
 - semi-pórtico 
 - pórtico 

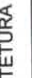








Qa23


 INSTITUTO ESTADUAL DE ENGENHARIA E ARQUITETURA DIRETORIA TÉCNICA - DIRTEC		 PROJETO DE SINALIZAÇÃO VIÁRIA - QUISSAMÁ SINALIZAÇÃO TURÍSTICA		 FRANCA	
RESPONSÁVEL TÉCNICO: Mônica H. Z. de Oliveira		DATA: 21/07/2020	ESCALA: S/ESCALA	REV: 0	Qa23
LEGENDA placa baixa um poste  placa baixa dois postes  semi-pórtico  pórtico 					
NOTAS 1. Atenção para a adutora próxima a região de implantação					



Ra19

 INSTITUTO ESTADUAL DE ENGENHARIA E ARQUITETURA DIRETORIA TÉCNICA - DIRTEC		 PROJETO DE SINALIZAÇÃO VIÁRIA - QUISSAMÃ SINALIZAÇÃO TURÍSTICA	
RESPONSÁVEL TÉCNICO: Mônica H. Z. de Oliveira	DATA: 21/07/2020	ESCALA: S/ESCALA	REV: 0
LEGENDA		NOTAS	
placa baixa um poste		placa baixa três postes	
placa baixa dois postes		semi-pórtico	
pórtico			

PRANCIÁ Ra19

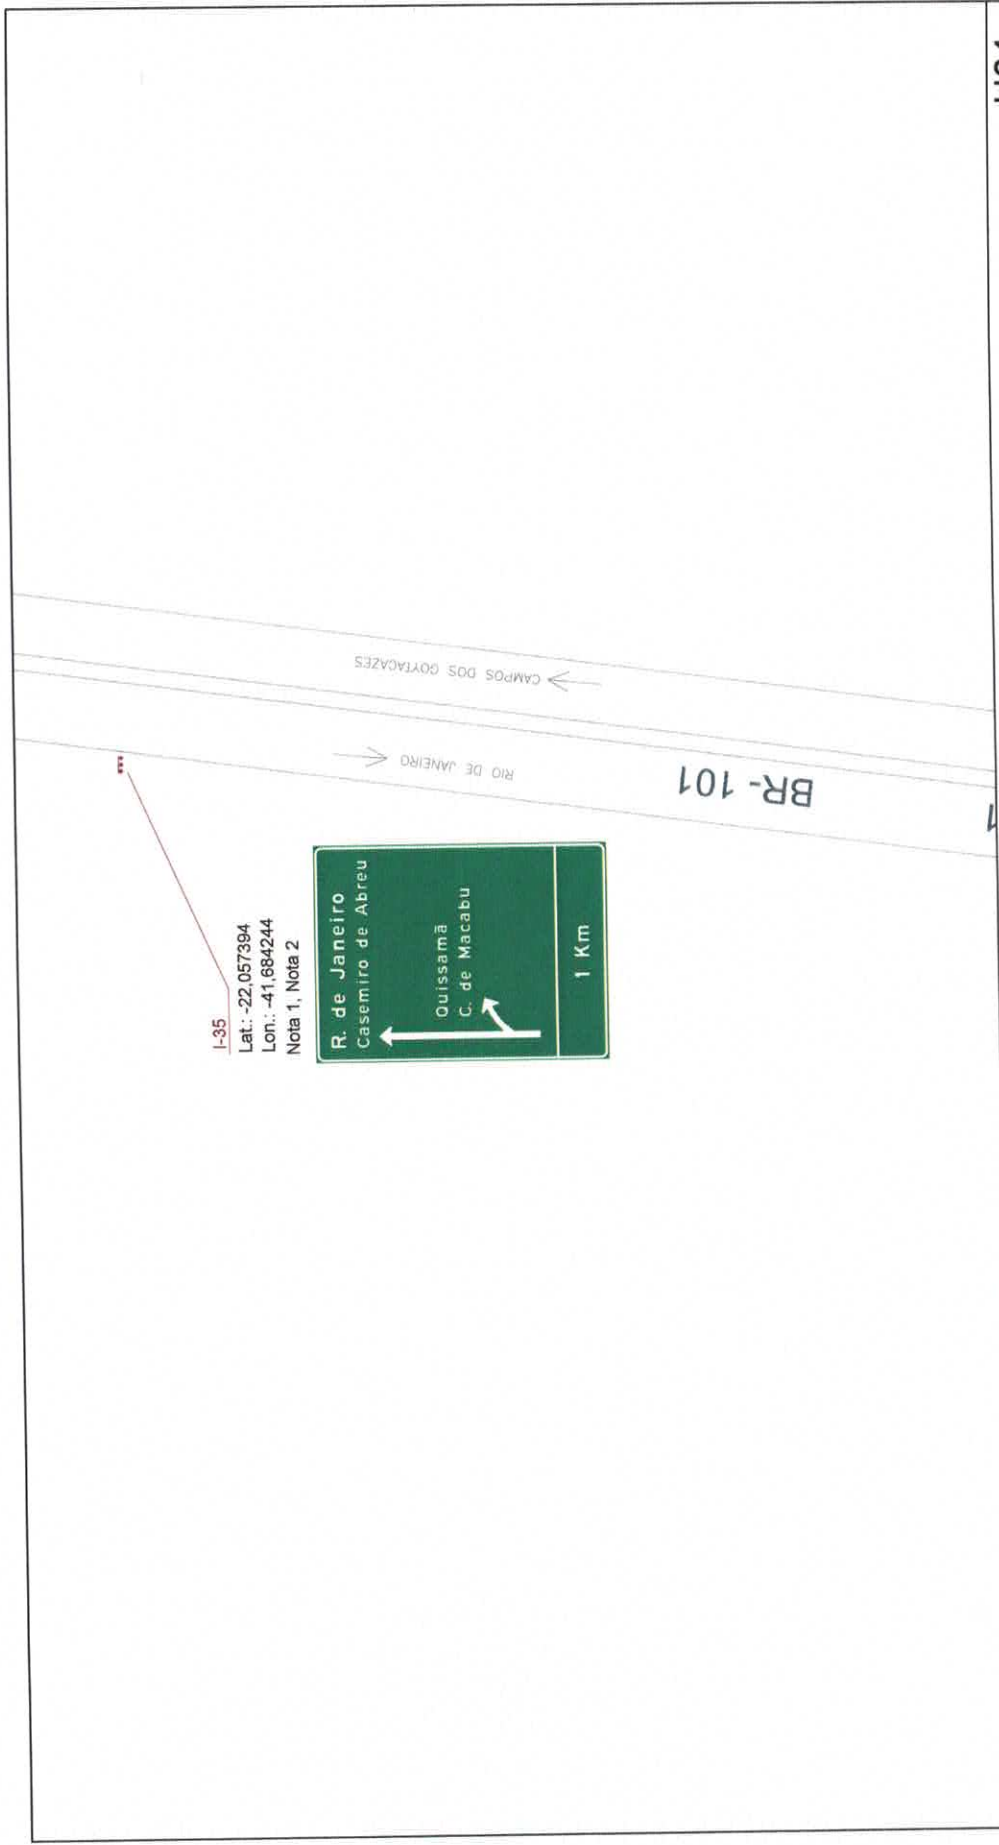


1-35
 Lat.: -22,057394
 Lon.: -41,684244
 Nota 1, Nota 2




U04

		INSTITUTO ESTADUAL DE ENGENHARIA E ARQUITETURA DIRETORIA TÉCNICA - DIRTEC	
Rio de Janeiro		PROJETO DE SINALIZAÇÃO VIÁRIA - QUISSAMÃ SINALIZAÇÃO TURÍSTICA	
RESPONSÁVEL TÉCNICO: Mônica H. Z. de Oliveira	DATA: 21/07/2020	ESCALA: SFE/SCALA	FBS: 0
NOTAS		PRONTCIA: U04	
LEGENDA	placa baixa um poste	placa baixa três postes	1. Placa existente a ser substituída 2. Manter os perfis existentes
placa baixa dois postes	semi-pórtico	pórtico	

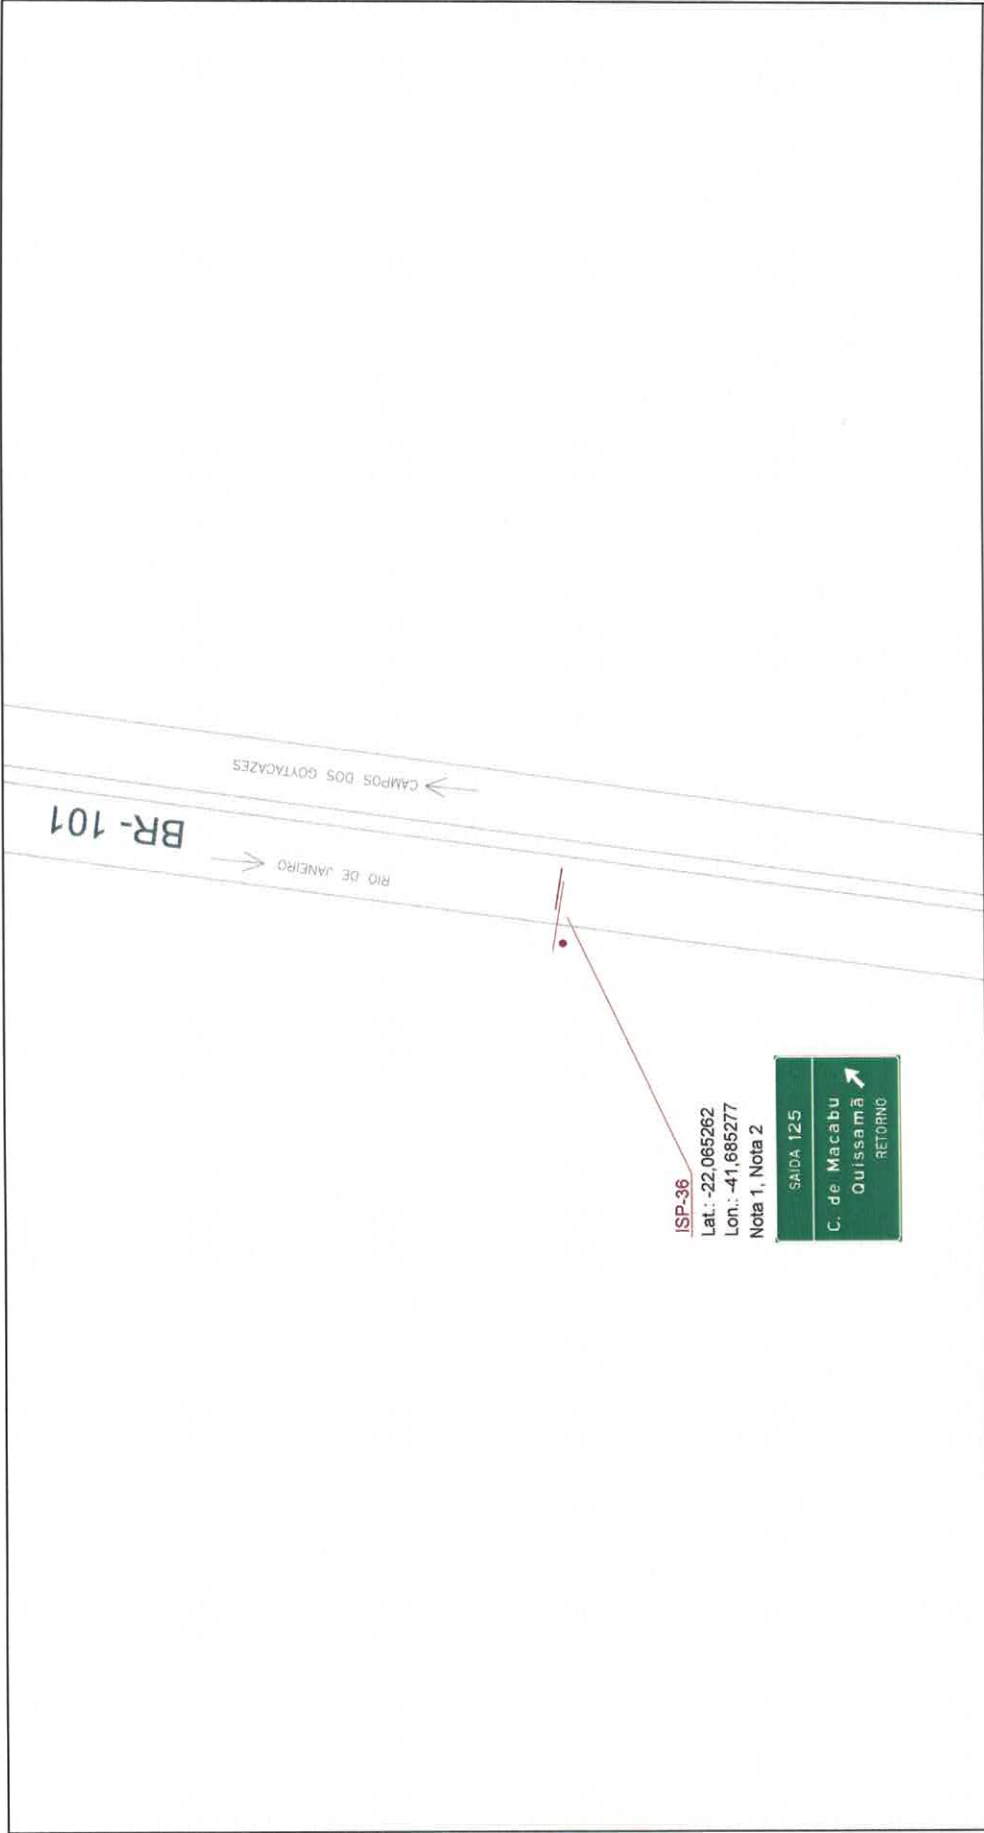

V04

 <p>INSTITUTO ESTADUAL DE ENGENHARIA E ARQUITETURA DIRETORIA TÉCNICA - DITEC</p>	 <p>RESPONSÁVEL TÉCNICO: <u>Mônica H. Z. de Oliveira</u></p>	<p>NOTAS</p> <ol style="list-style-type: none"> 1. Placa existente a ser substituída 2. Manter o Sempiótico existente
<p>PROJETO DE SINALIZAÇÃO VIÁRIA - QUISSAMÃ SINALIZAÇÃO TURÍSTICA</p>	<p>ESCALA: SIESCALA</p>	<p>LEGENDA</p> <ul style="list-style-type: none"> placa baixa um poste placa baixa três postes placa baixa dois postes semi-pórtico pórtico
	<p>DATA: 21/07/2020</p>	<p>ESPALHA: SIESCALA</p>
<p>BRASIL</p>	<p>REV. 0</p>	<p>BRASIL - V04</p>

RJ
196

BR-101 ←
→ QUISSAMÃ

ISP-38
Lat.: -22,066819
Lon.: -41,661895

Nota 1

Quissamã - RJ

CAPITAL CULTURAL
DA COSTA DO SOL

W09

	INSTITUTO ESTADUAL DE ENGENHARIA E ARQUITETURA DIRETORIA TÉCNICA - DIBTEC		
		PROJETO DE SINALIZAÇÃO VIÁRIA - QUISSAMÃ SINALIZAÇÃO TURÍSTICA	
RESPONSÁVEL TÉCNICO: Márcia H. Z. de Oliveira	DATA: 21/07/2020	ESCALA: S/ESCALA	REV: 0


LEGENDA

- placa baixa um poste
- placa baixa dois postes
- semi-pórtico
- pórtico

NOTAS


1. Placa existente a ser substituída

PRANCIA: W09

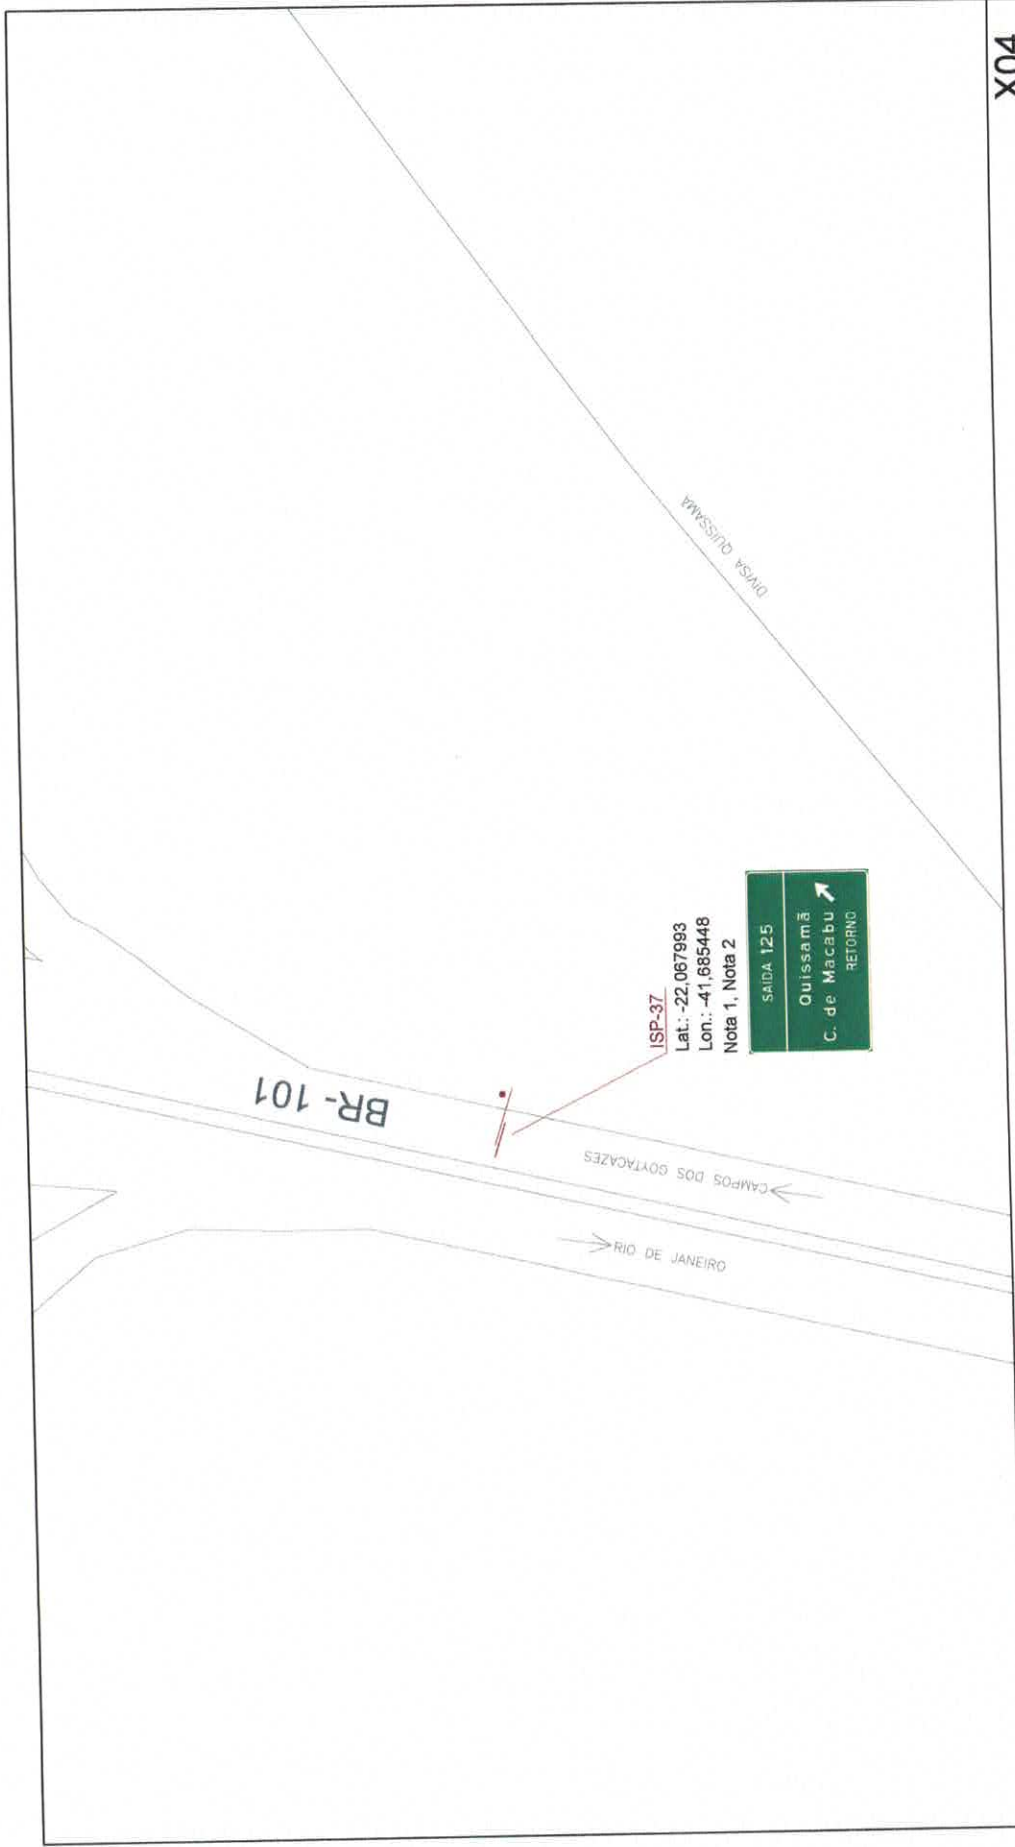


X04

<p>INSTITUTO ESTADUAL DE ENGENHARIA E ARQUITETURA DIRETORIA TÉCNICA - DITEC</p>	<p>NOTAS</p>
<p>Rio de Janeiro</p>  <p>RESPONSÁVEL TÉCNICO: Mônica H. Z. de Oliveira</p>	<p>placa baixa um poste</p> <p>placa baixa dois postes</p> <p>semi-pórtico</p> <p>pórtico</p>
<p>PROJETO DE SINALIZAÇÃO VIÁRIA - QUISSAMÃ SINALIZAÇÃO TURÍSTICA</p> <p>DATA: 21/07/2020</p> <p>ESCALA: S/ESCALA</p> <p>REV: 0</p> <p>FRANZIA X04</p>	<p>placa baixa três postes</p> <p>1. Placa existente a ser substituída</p> <p>2. Manter o Sempiórtico existente</p>

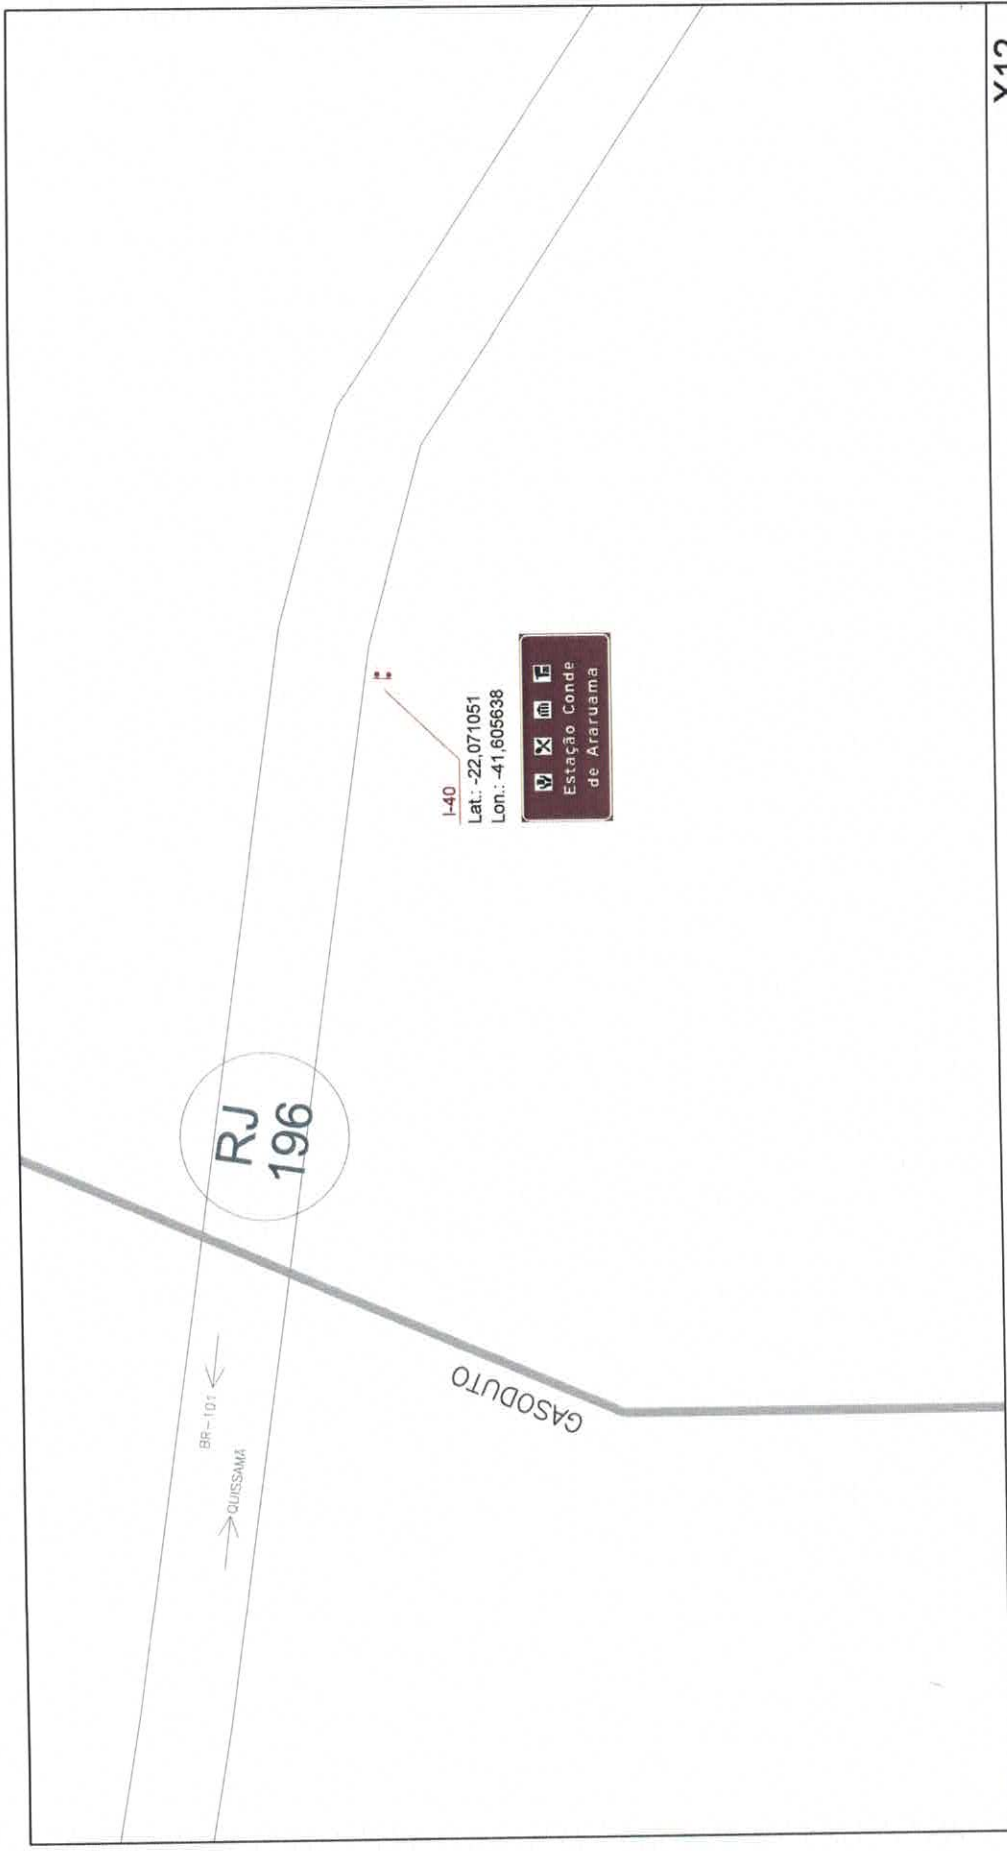

X12

INSTITUTO ESTADUAL DE ENGENHARIA E ARQUITETURA DIRETORIA TÉCNICA - DITEC			
PROJETO DE SINALIZAÇÃO VIÁRIA - QUISSAMÁ SINALIZAÇÃO TURÍSTICA		ESCALA: SENCAL/A REV: 0	PRONTELA X12
RESPONSÁVEL TÉCNICO: 		DATA: 21/07/2020	
LEGENDA		NOTAS	
placa baixa um poste	•	placa baixa três postes	•••
placa baixa dois postes	••	semi-pórtico	•••••
pórtico	•••••		

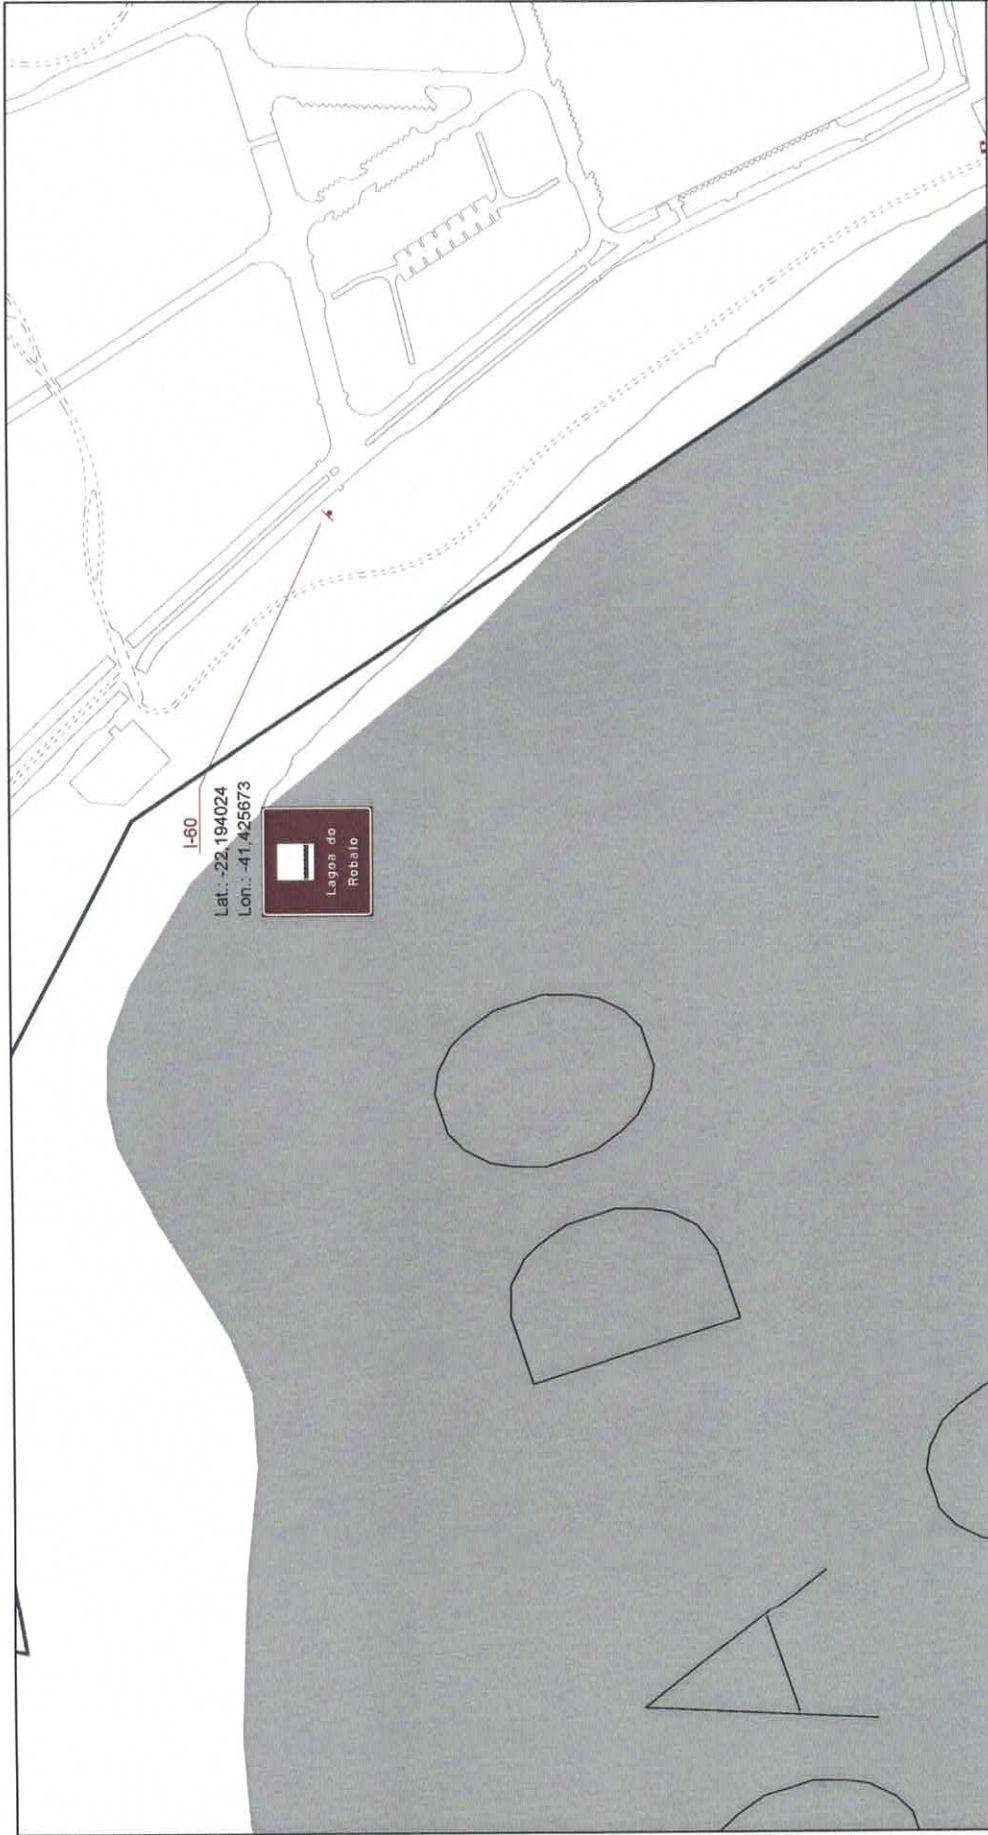

Xa31

INSTITUTO ESTADUAL DE ENGENHARIA E ARQUITETURA
 DIRETORIA TÉCNICA - DIRTEC
 PROJETO DE SINALIZAÇÃO VIÁRIA - QUISSAMÃ
 SINALIZAÇÃO TURÍSTICA




RESPONSÁVEL TÉCNICO
 Mônica H. Z. de Oliveira

DATA: 21/07/2020
 ESCALA: S/ESCALA
 REV: 0

PRANCHETA: Xa31

NOTAS

- LEGENDA
- placa baixa um poste
 - placa baixa dois postes
 - semi-pórtico
 - pórtico
 - placa baixa três postes

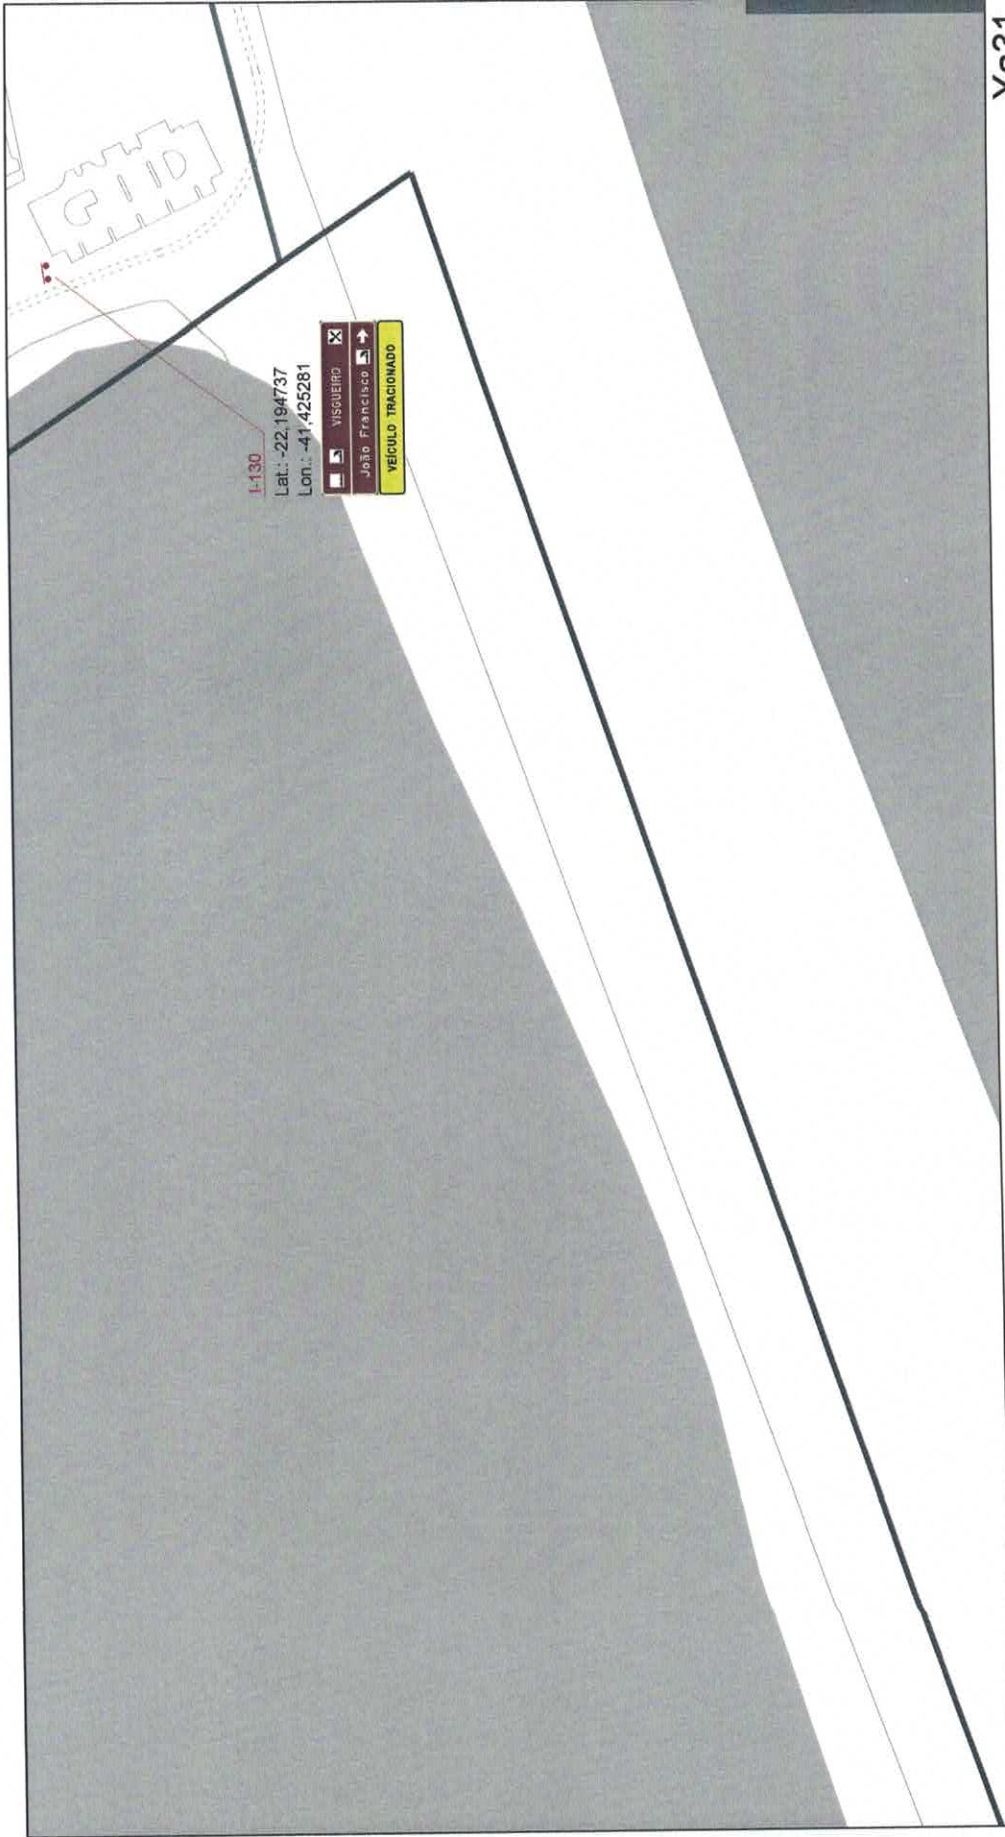

Ya31

<p>INSTITUTO ESTADUAL DE ENGENHARIA E ARQUITETURA DIRETORIA TÉCNICA - DIRTEC</p>		<p>PROJETO DE SINALIZAÇÃO VIÁRIA - QUISSAMÃ SINALIZAÇÃO TURÍSTICA</p>		<p>PRONÓCIA: Y031</p>	
<p>Rio de Janeiro</p>		<p>IEEA</p>		<p>RESPONSÁVEL TÉCNICO: Márcia H. Z. de Oliveira</p>	
		<p>DATA: 21/07/2020</p>		<p>ESCALA: 1:50000</p>	
				<p>REV: 0</p>	

NOTAS

- LEGENDA**
- placa baixa um poste
 - placa baixa três postes
 - placa baixa dois postes
 - semi-pórtico
 - pórtico

