


244000

244200

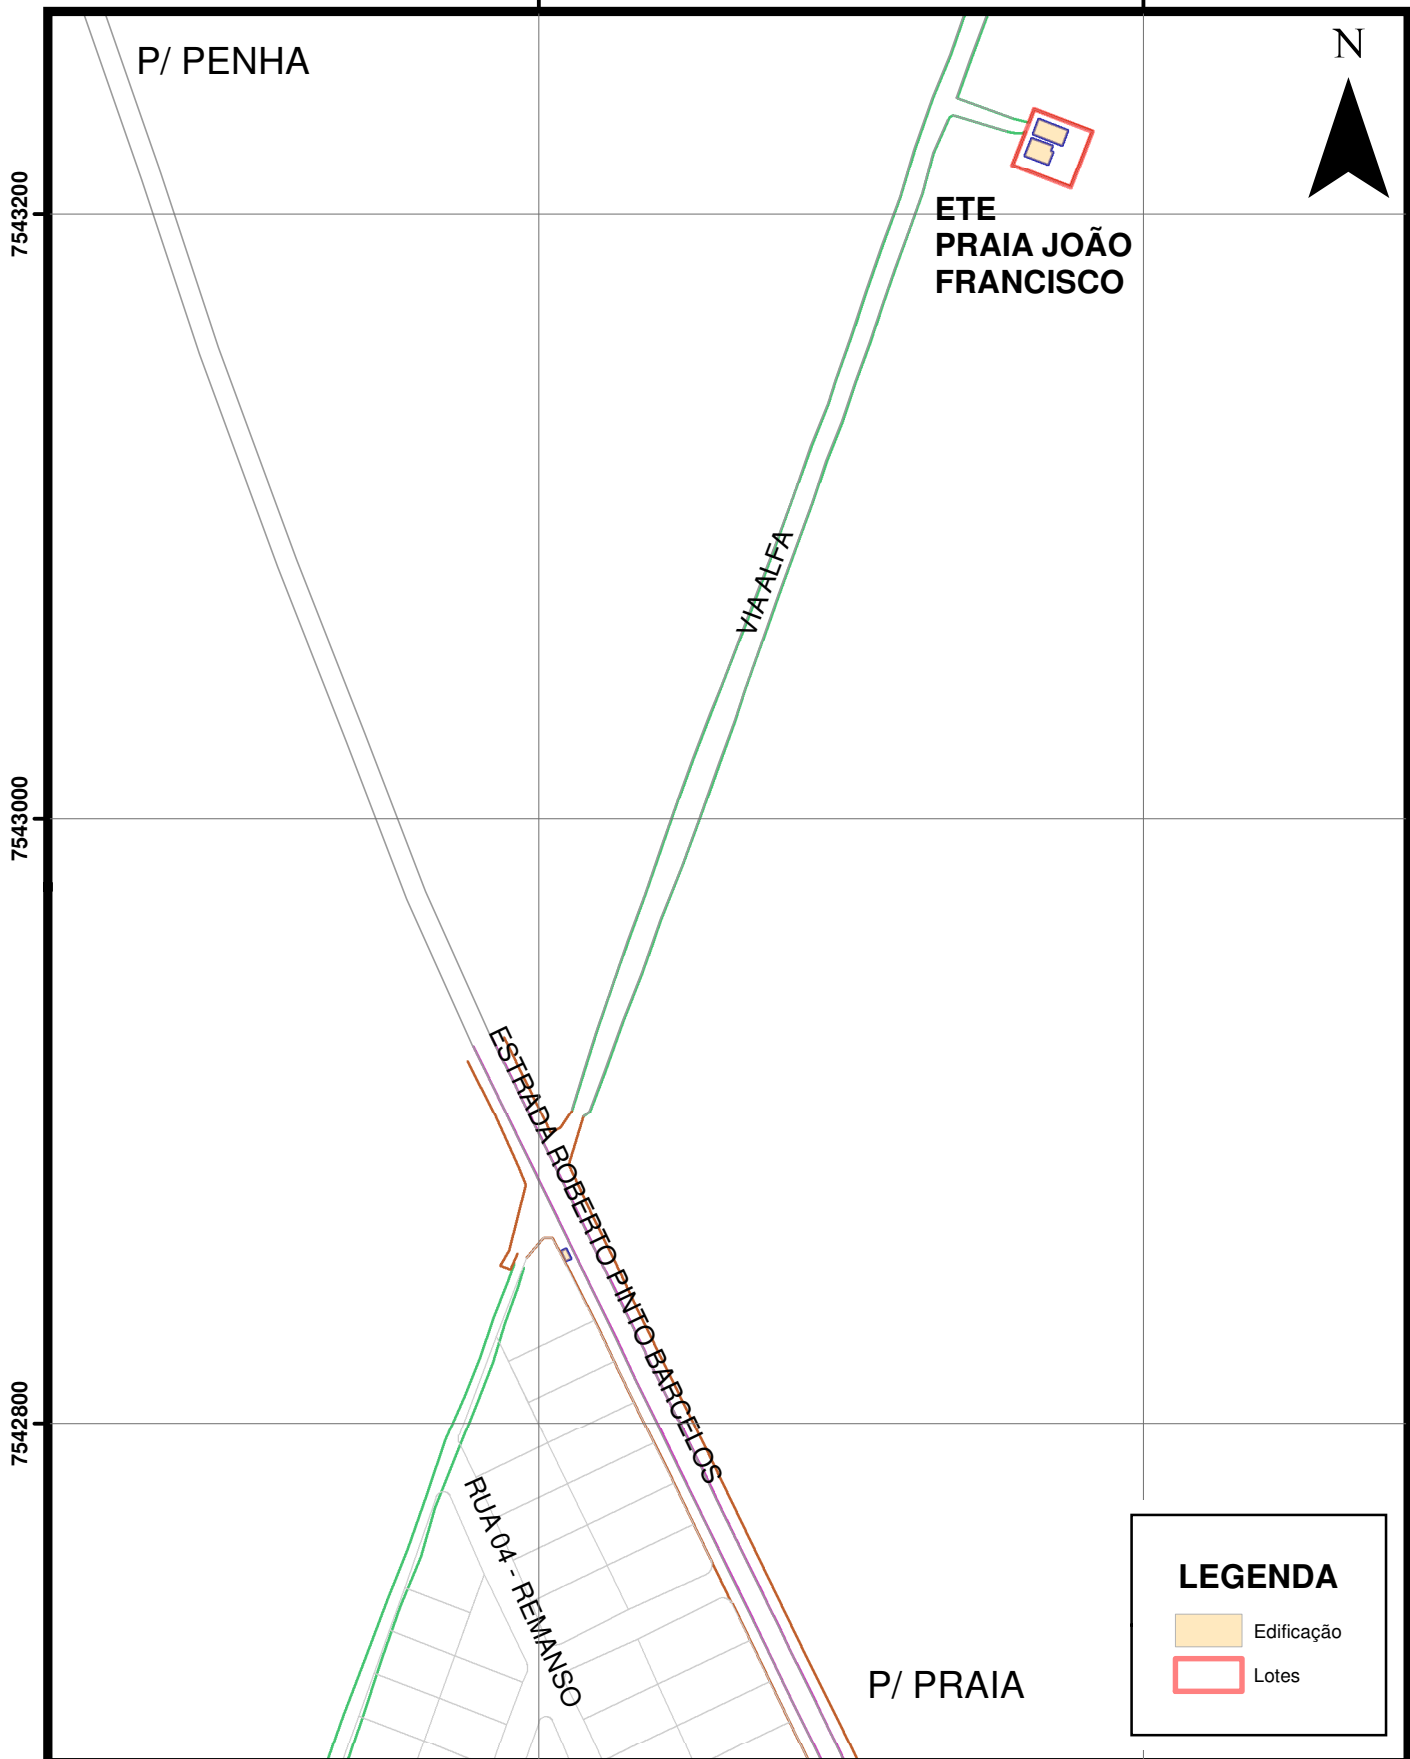

## Prefeitura Municipal de Quissamã

Secretaria Municipal de Obras, Serviços Públicos e Urbanismo  
 Coordenadoria Técnica de Geoprocessamento e Cartografia

*Rua Conde de Araruama, 425 - Centro - Quissamã - RJ - Tel.: (22) 2768-9300 Ramal: 9482*

Título:

Planta de Localização da ETE Praia João Francisco

Local

Praia João Francisco

Processo:

-

Análise:

Márcio M. de Melo

Escala:

1:2.500

Data:

Abril/2019