




COR	ESP.
01	0.05
02	0.10
03	0.18
04	0.25
05	0.30
10	0.09
50	0.09

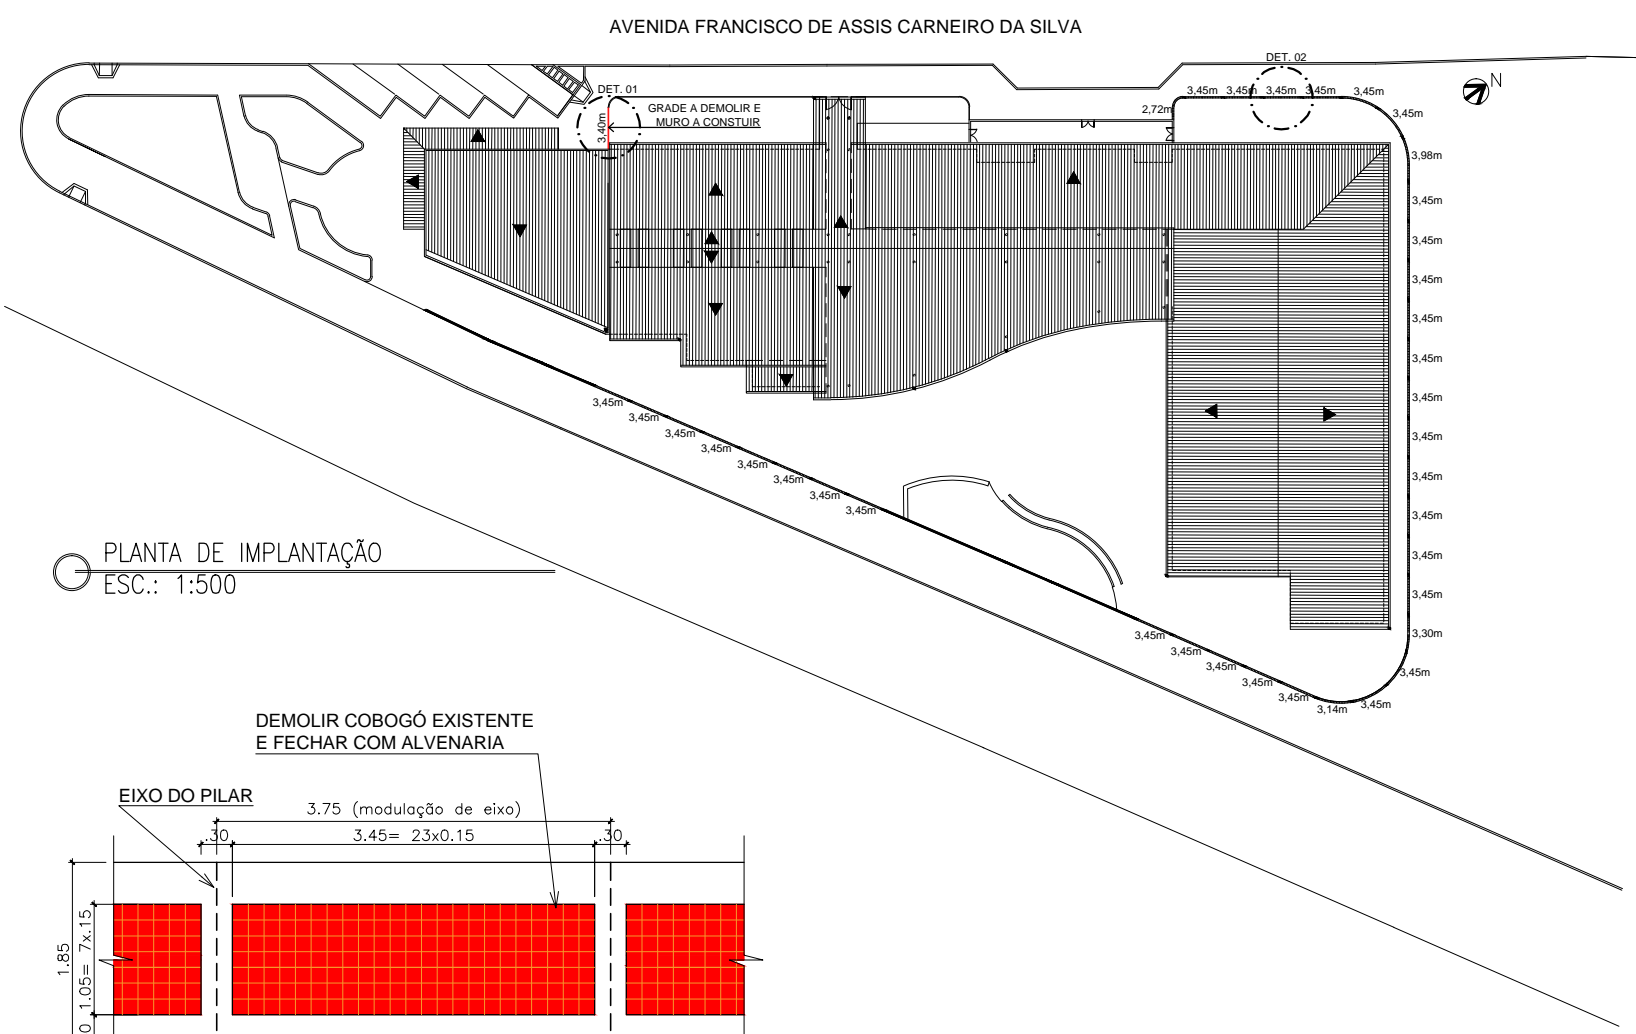

PLANTA DE IMPLANTAÇÃO
ESC.: 1:500

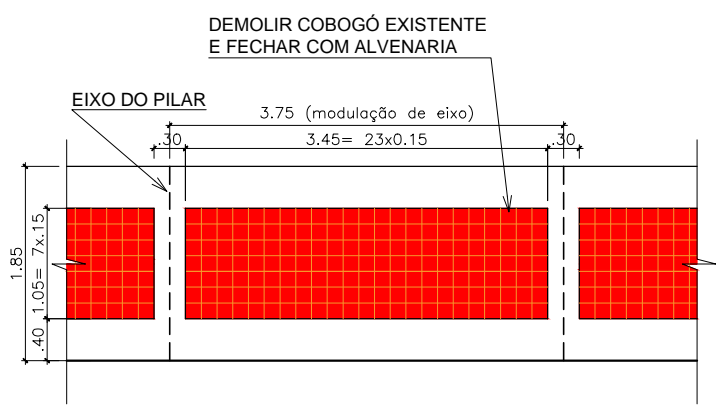

DET. 02 - DETALHE DO MURO
ESC.: 1:50

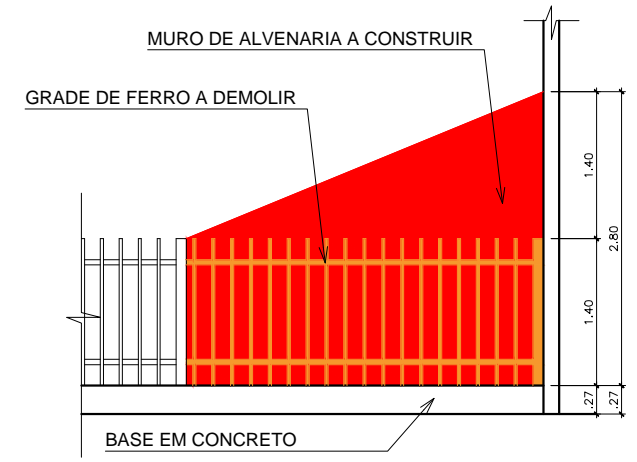

DET. 01 - DETALHE DO MURO
ESC.: 1:50

- LEGENDA:
- A CONSTRUIR
 - A DEMOLIR
 - A PRESERVAR

NOTAS:
- COTAS PREVALECEM SOBRE O DESENHO.

REVISÃO:	ASSUNTO:	DATA:	AUTOR:
-	-	-	-

PROJETO DE REFORMA DO MURO DA ESCOLA MUNICIPAL PROFESSORA MARIA DE LOURDES DE CASTRO RIBEIRO, SITO À AV. FRANCISCO DE ASSIS CARNEIRO DA SILVA, Nº 1.340, SÍTIO QUISSAMÃ, QUISSAMÃ-RJ

DESENHO
PLANTA DE IMPLANTAÇÃO E DETALHE DO MURO

PROPRIETÁRIO:			FOLHA: 01/01
R.T. DE PROJETO:	CAMILA MENDES MARTORELLI CAU Nº: A95815-8		
ESCALA:	INDICADA	DATA: JANEIRO/2018	