


PLANTA BAIXA – RAMPA (A CONSTRUIR)
ESC.: 1:100

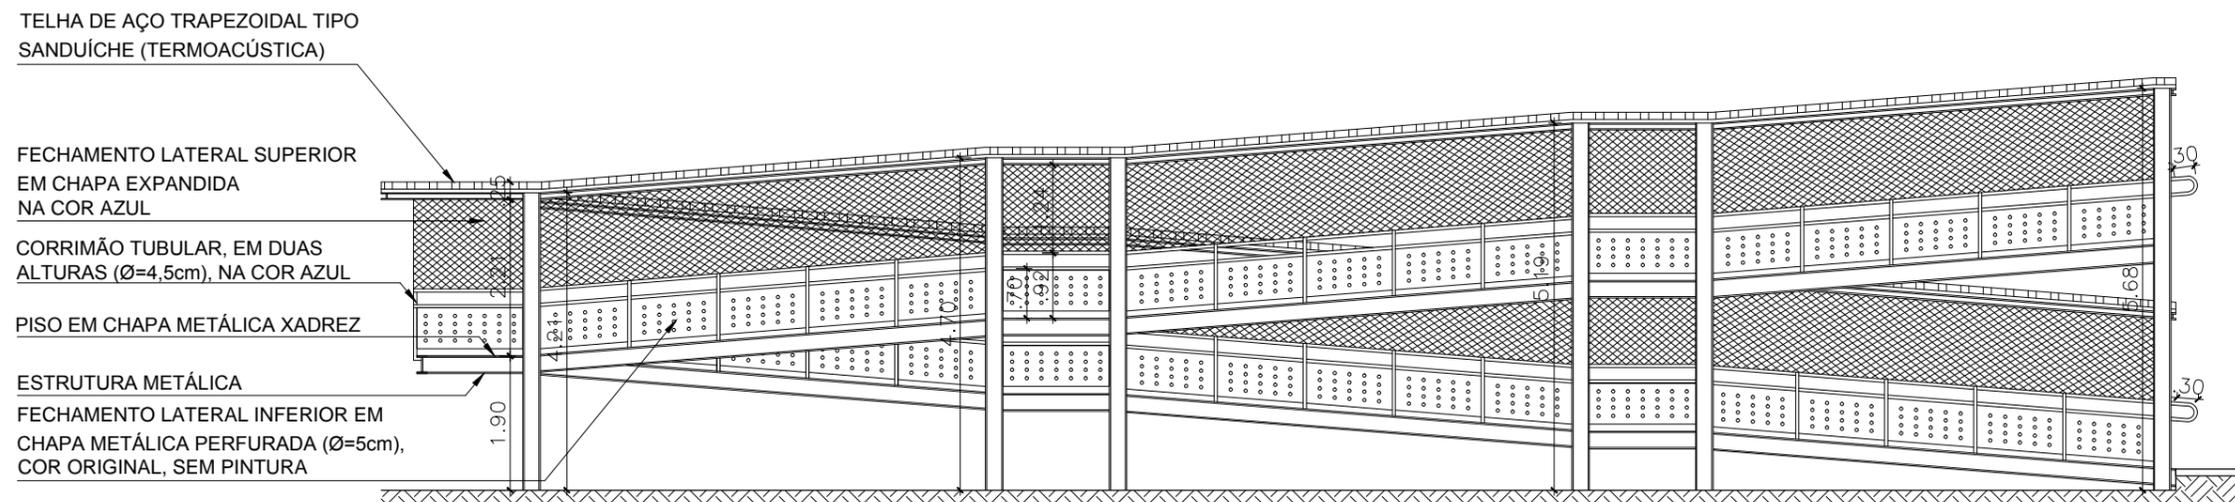

ELEVAÇÃO 01 – RAMPA (A CONSTRUIR)
ESC.: 1:100

NOTAS:

- COTAS PREVALECEM SOBRE O DESENHO.
- INCLUIR PROJETO ESTRUTURAL NO ORÇAMENTO.

REVISÃO:	ASSUNTO:	DATA:	AUTOR:
-	-	-	-

**PROJETO ARQUITETÔNICO DE AMPLIAÇÃO DA
ESCOLA MUNICIPAL TÂNIA REGINA PAULA, SITO À
ESTRADA DO CORREIO IMPERIAL, 835, ALTO ALEGRE,
QUISSAMÃ-RJ**

**DESENHO
DETALHAMENTO RAMPA**

PROPRIETÁRIO:			FOLHA: 05/05
DESENHO:	CAMILA MENDES MARTORELLI CAU N°: A95815-8		
ESCALA:	INDICADA	DATA: NOVEMBRO/2019	