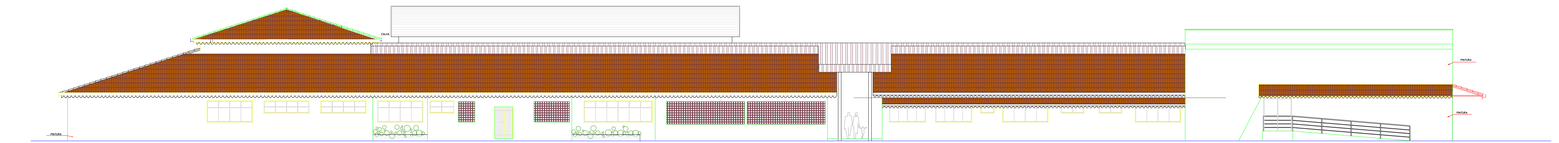

FACHADA
ESC: 1/100

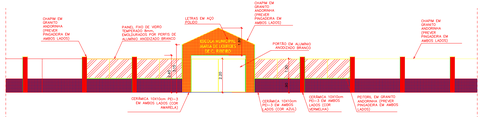

MURO/PORTICO
FACHADA
ESC: 1/100

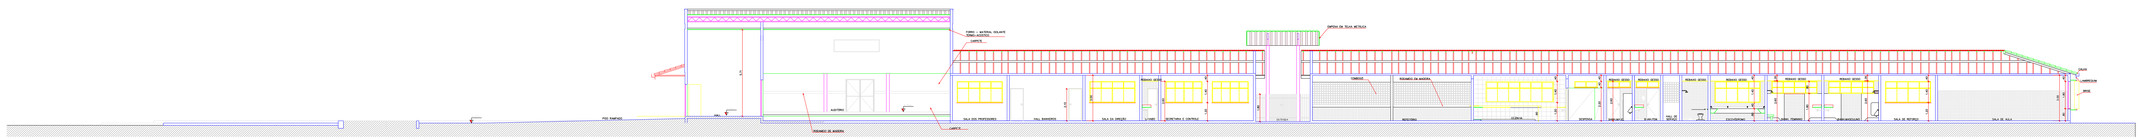
TIJOLO FURADO
CAIBRO
RIPA
FIO TAPUME
AUDITÓRIO
SALA DOS PROFESSORES
HALL BANHEIRO
SALA DA DIREÇÃO
SECRETARIA E CENTRAL
REBAIXO GESSO
REBAIXO MADEIRA
TIJOLO
ARGAMASSA
CERÂMICA
CIMENTO
CONCRETO
ALVENARIA
CHAPA DE AÇO GALVANIZADO
CHAPA DE AÇO GALVANIZADO
CHAPA DE AÇO GALVANIZADO