




FACHADA PRINCIPAL

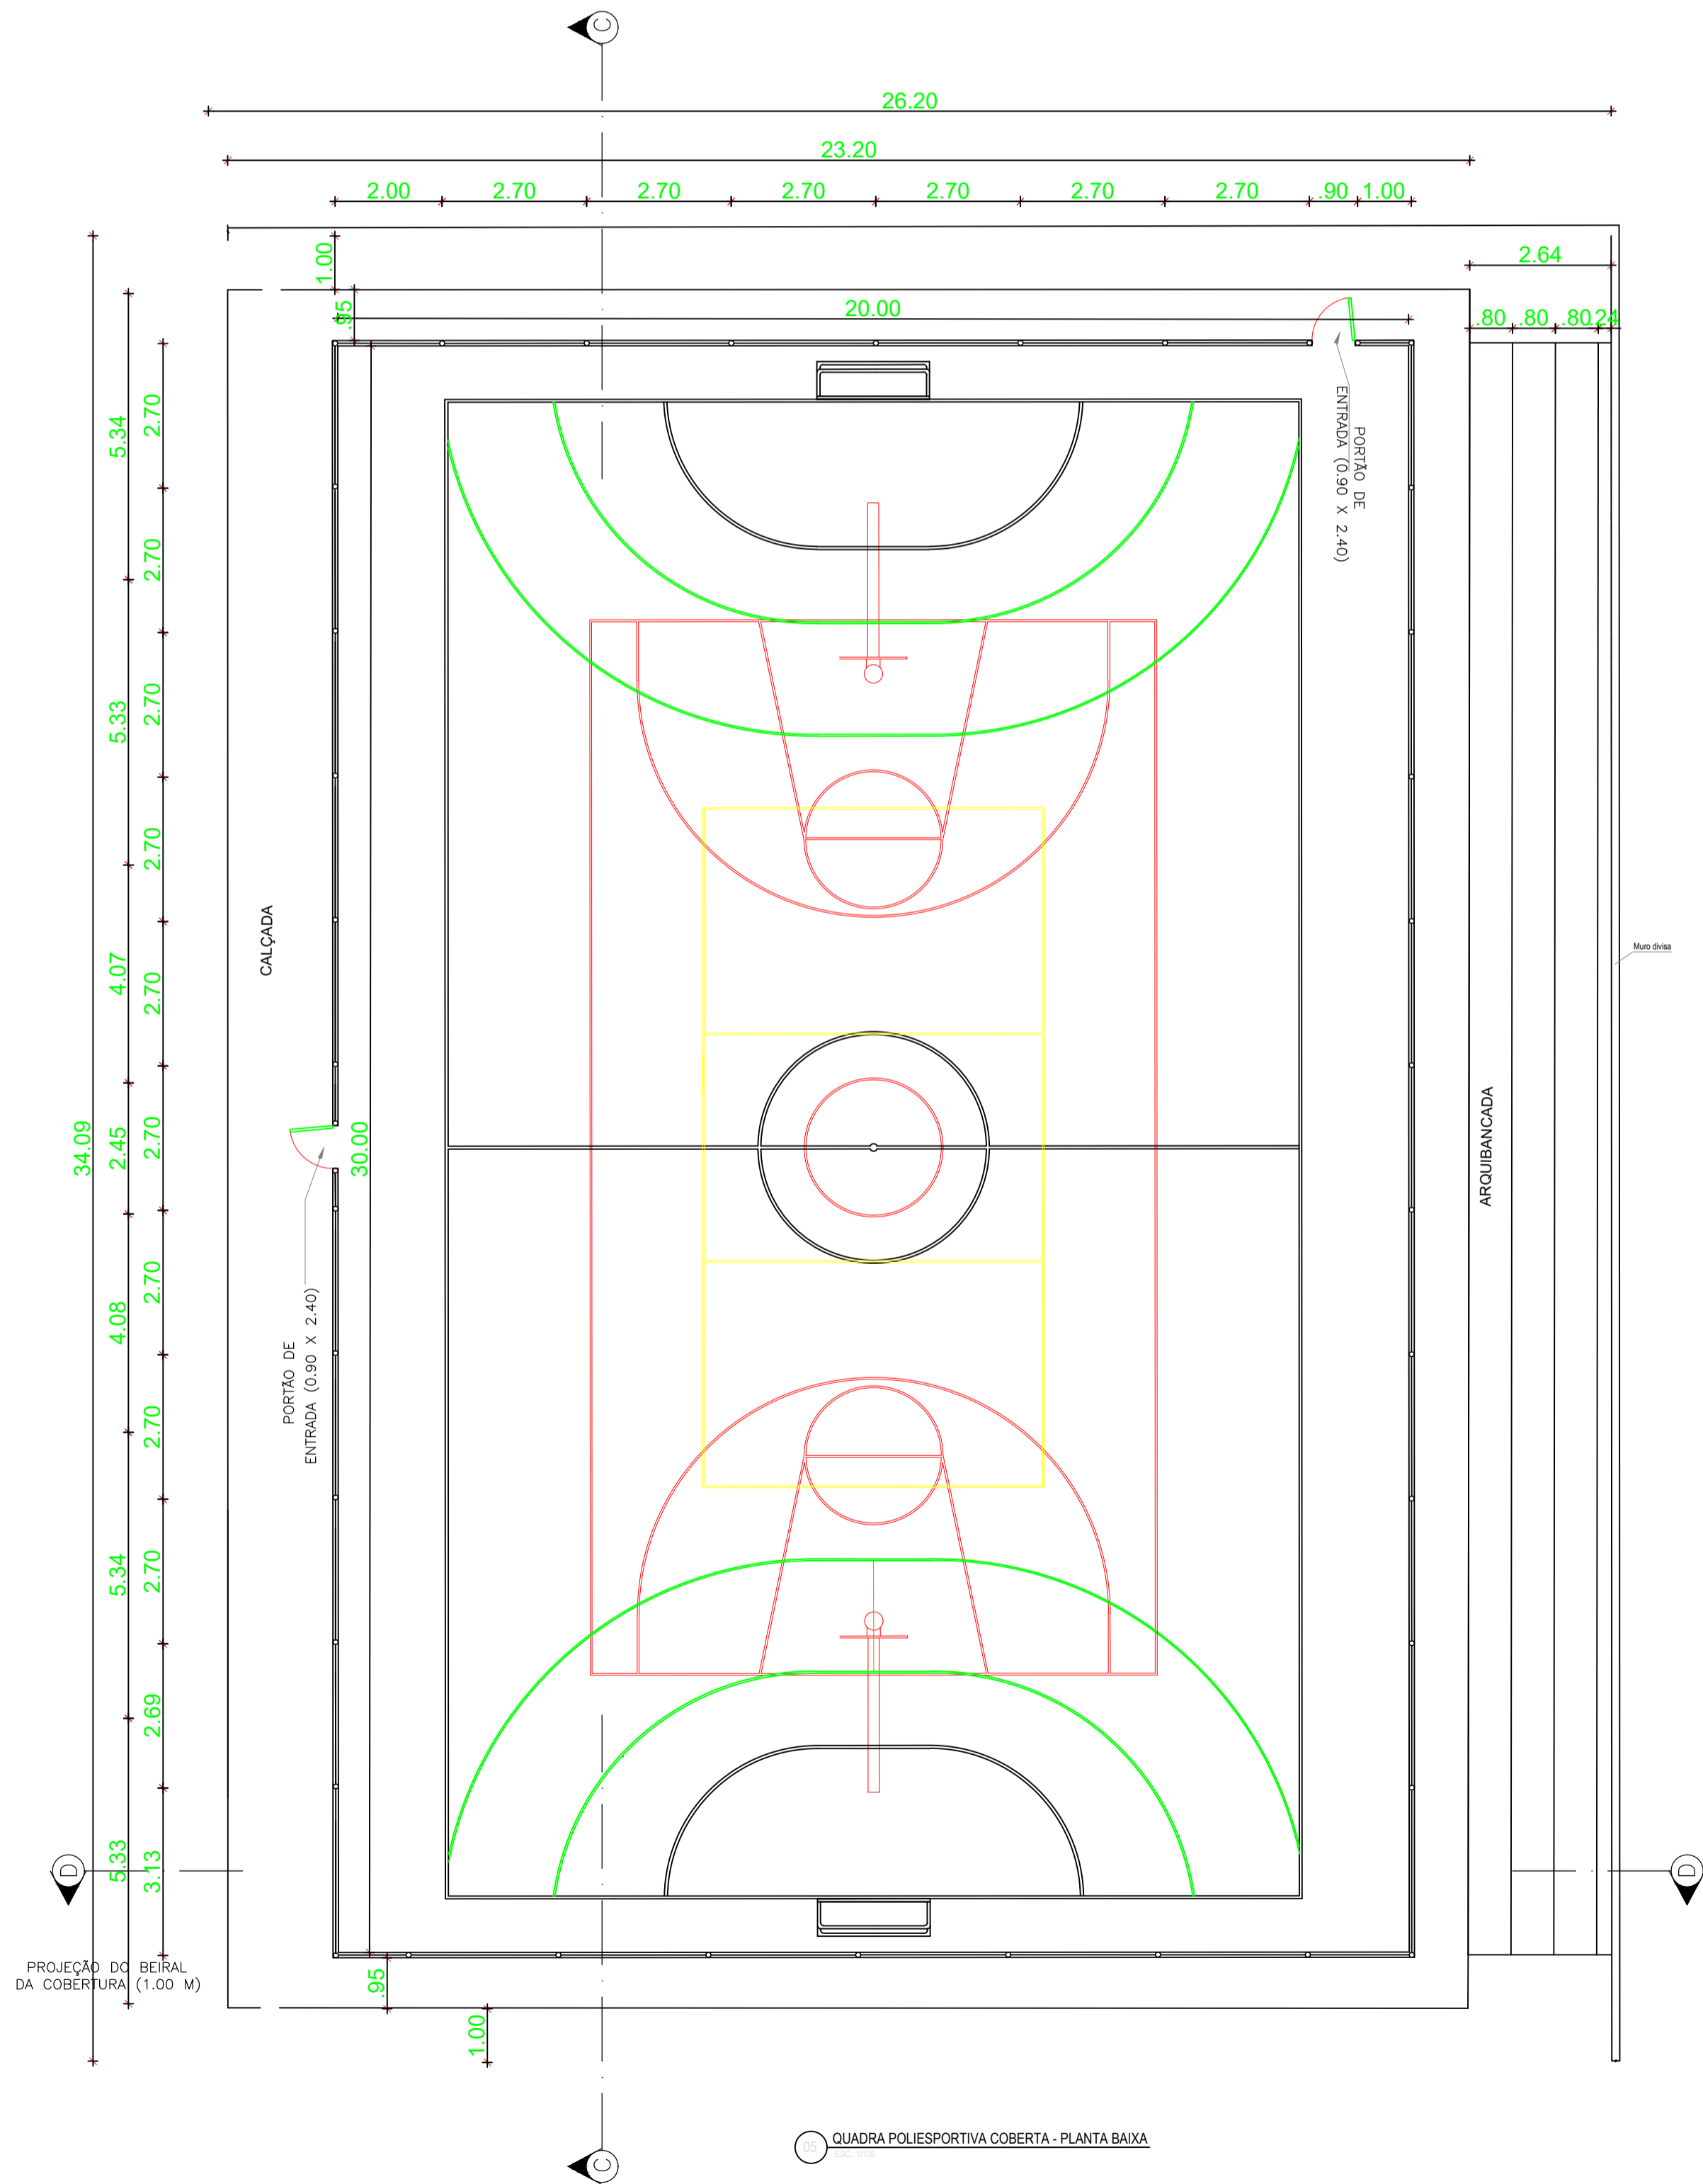

QUADRA POLIESPORTIVA COBERTA - PLANTA BAIXA

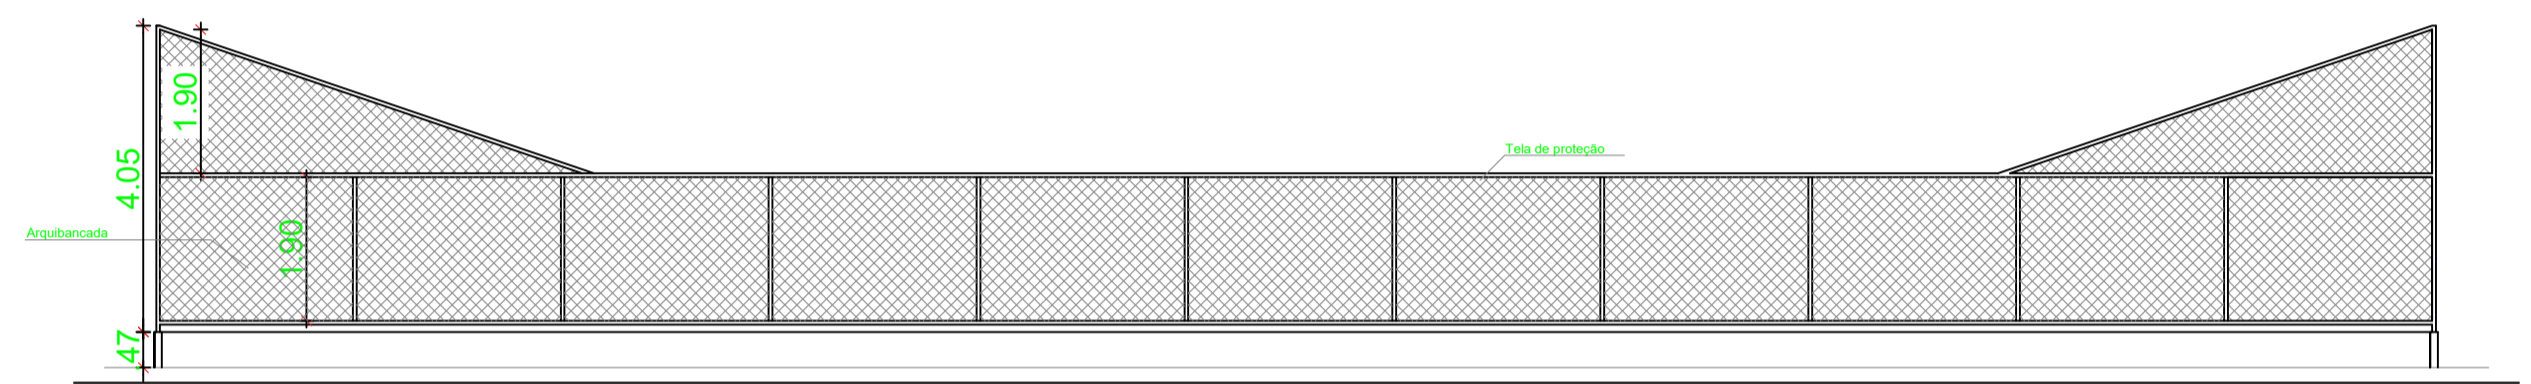

CORTE 10C

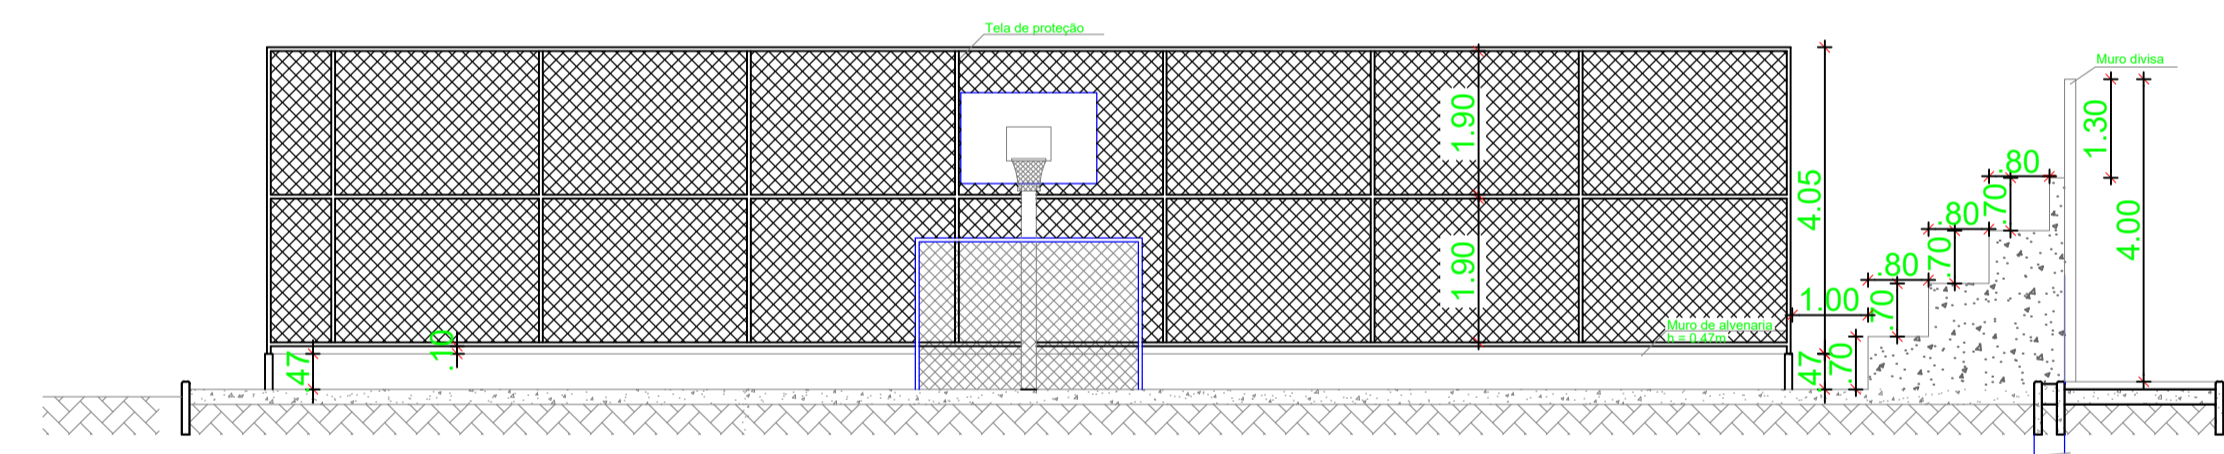

CORTE 10D



FACHADA PRINCIPAL ESCOLA

- P1 = 0,80 X 2,10
- P2 = 0,90 X 2,10
- P3 = 0,70 X 2,10
- P4 = 0,60 X 1,40
- P5 = 0,90 X 1,40
- J1 = 2,00 X 1,20
- J2 = 2,00 X 0,60
- J3 = 0,60 X 0,60

PÉ DIREITO = 3,00M

Nº	DATA	PROJETO ARQUITETUTRA	VISTO
		CLIENTE PREFEITURA MUNICIPAL DE QUISSAMÃ	DATA 01/2022
		PROJETO SECRETARIA MUNICIPAL DE EDUCAÇÃO/OBRAS	FOLHA 03
		LOCAL RJ 196 MUNICÍPIO QUISSAMÃ, RJ	ESCALA INDICADA
		TÍTULO ESCOLA MUNICIPALIZADA PREFEITURA DE QUISSAMÃ PLANTA DE URBANIZAÇÃO	PROJETO Nº 08/2022
		PROJETO ASM	EQUIPE