




**CICLOVIA**  
**PLANTA-TRECHO A-B**  
ESC: 1/1000

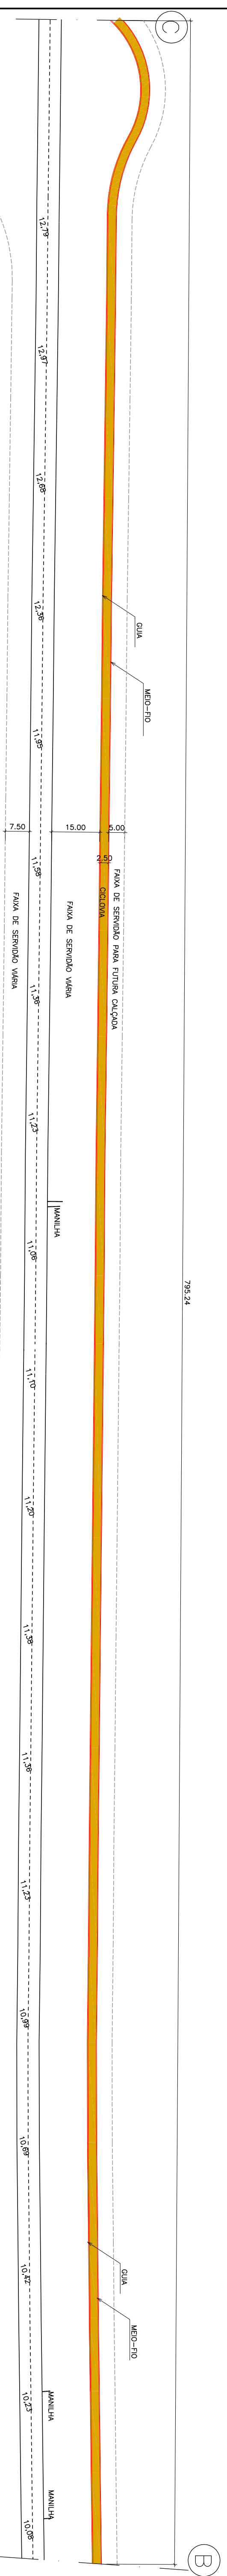

**CICLOVIA**  
**PLANTA-TRECHO B-C**  
ESC: 1/1000

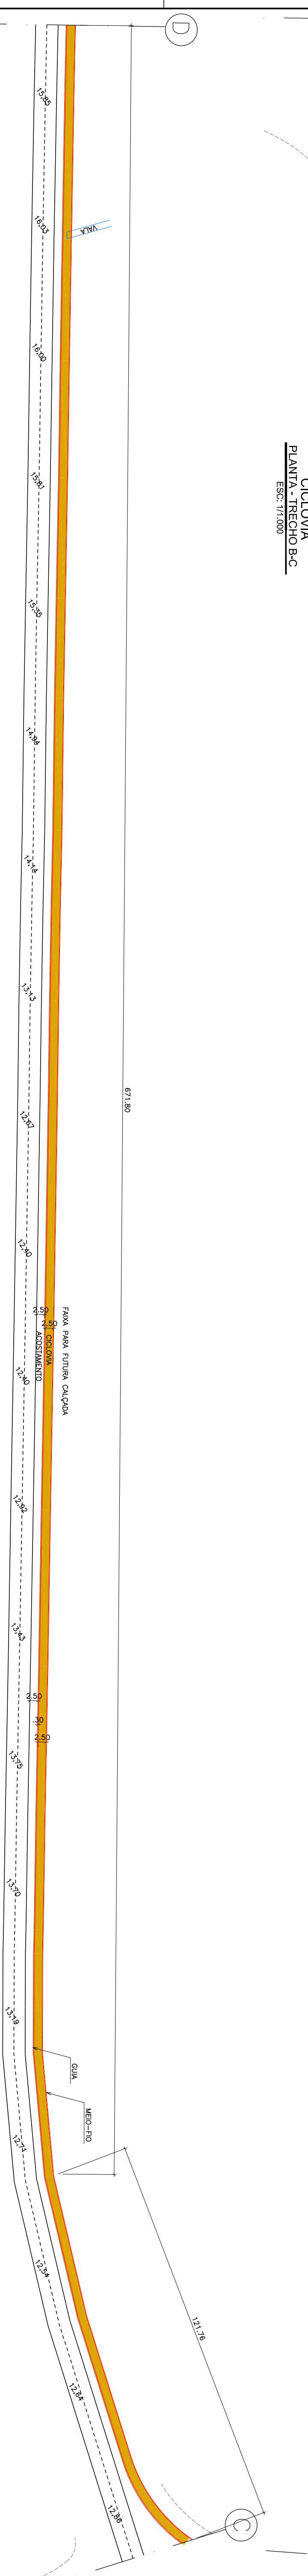


**CICLOVIA**  
**PLANTA-TRECHO C-D**  
ESC: 1/1000

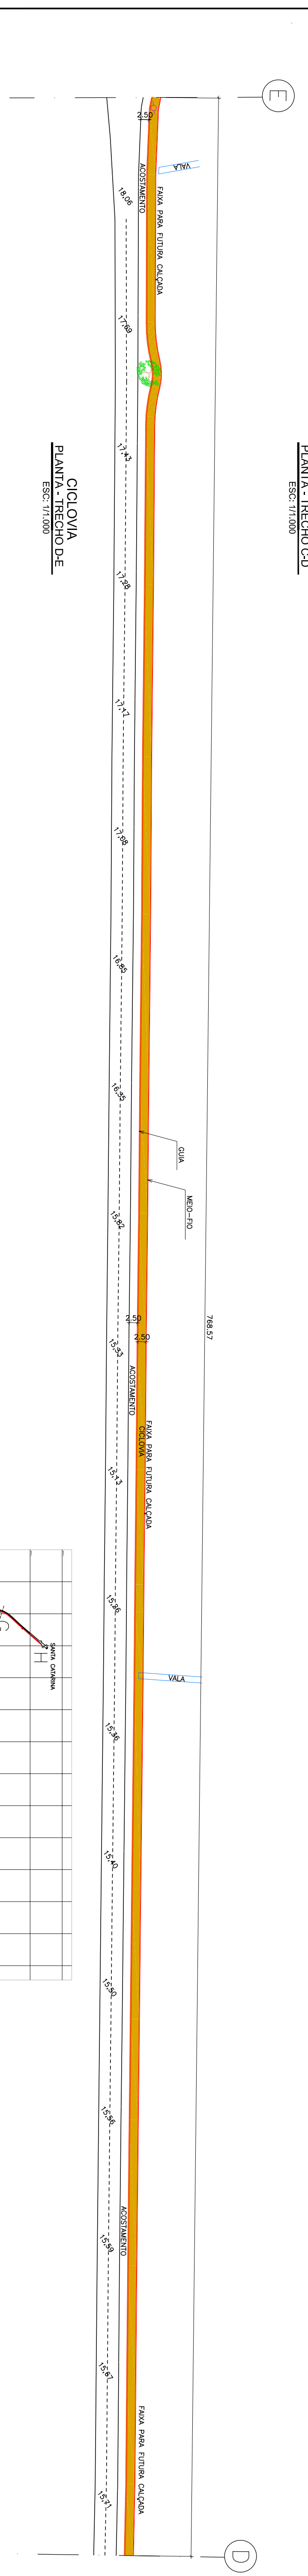

**CICLOVIA**  
**PLANTA-TRECHO D-E**  
ESC: 1/1000

**CICLOVIA**  
**PLANTA GERAL DE ARTICULAÇÃO**  
ESC: 1/25000

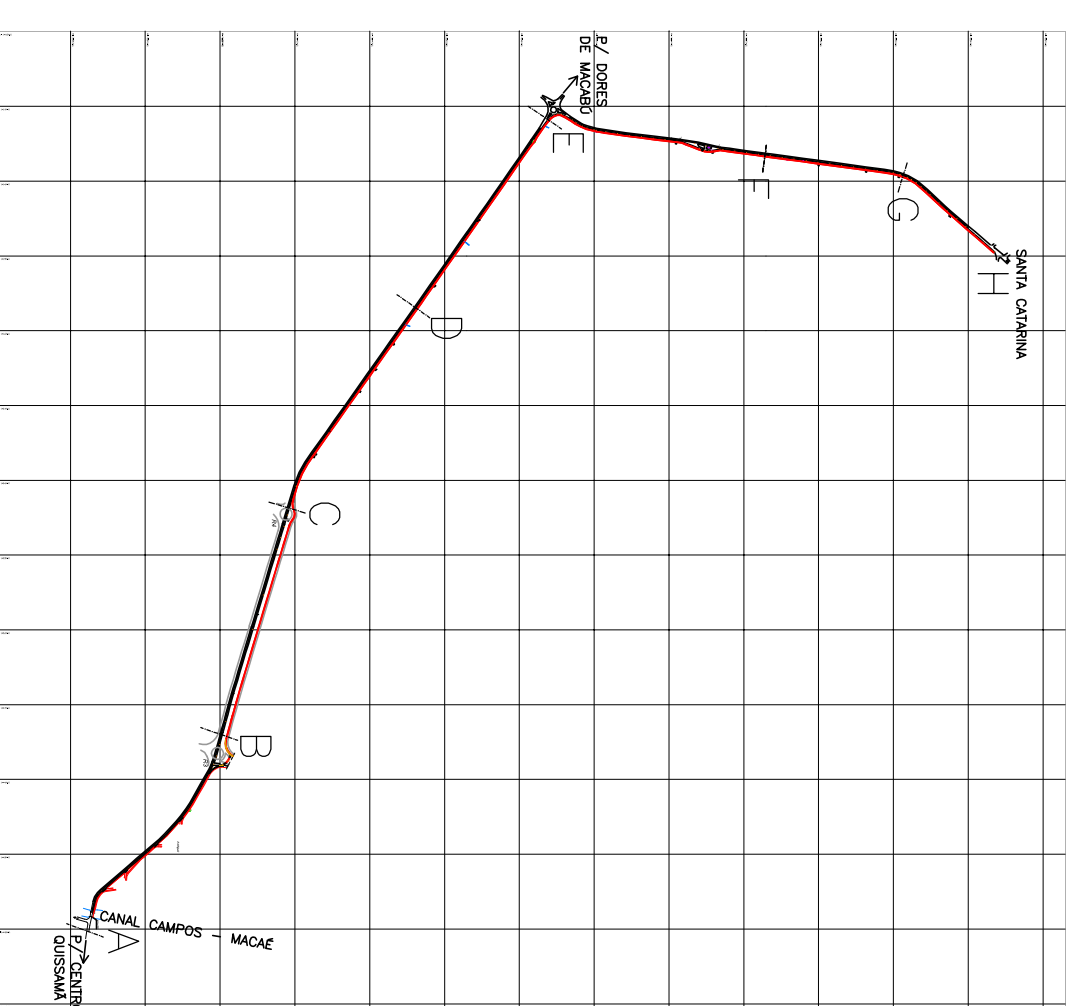

- LEGENDA:
- POSTE EXISTENTE
  - POSTE A RELOCAR
  - ▬ ASFALTO
  - ▬ CONCRETÃO
  - ▬ FAIXA DE SERVIÇO

PROJETO:	PLANO DIRETOR DE QUISSAMÃ PROGRAMA DE AÇÕES IMEDIATAS CICLOVIA CENTRO-SANTA CATARINA
ETAPA:	PROJETO BÁSICO
TÍTULO:	PROJETO URBANÍSTICO - SEGMENTOS A a E PREFEITURA MUNICIPAL DE QUISSAMÃ
CLIENTE:	QUISSAMÃ / RJ
LOCAL:	Rua Benjamin Constant, 213 - Centro Tel: (24) 2231 0580
PROJ.:	Katia Azeiteiro CRA 200310729-01
ESC.:	JUL-AGO/2005
INDICADA:	01/02