



1 PLANTA BAIXA PAV. SUPERIOR
Esc. 1/100

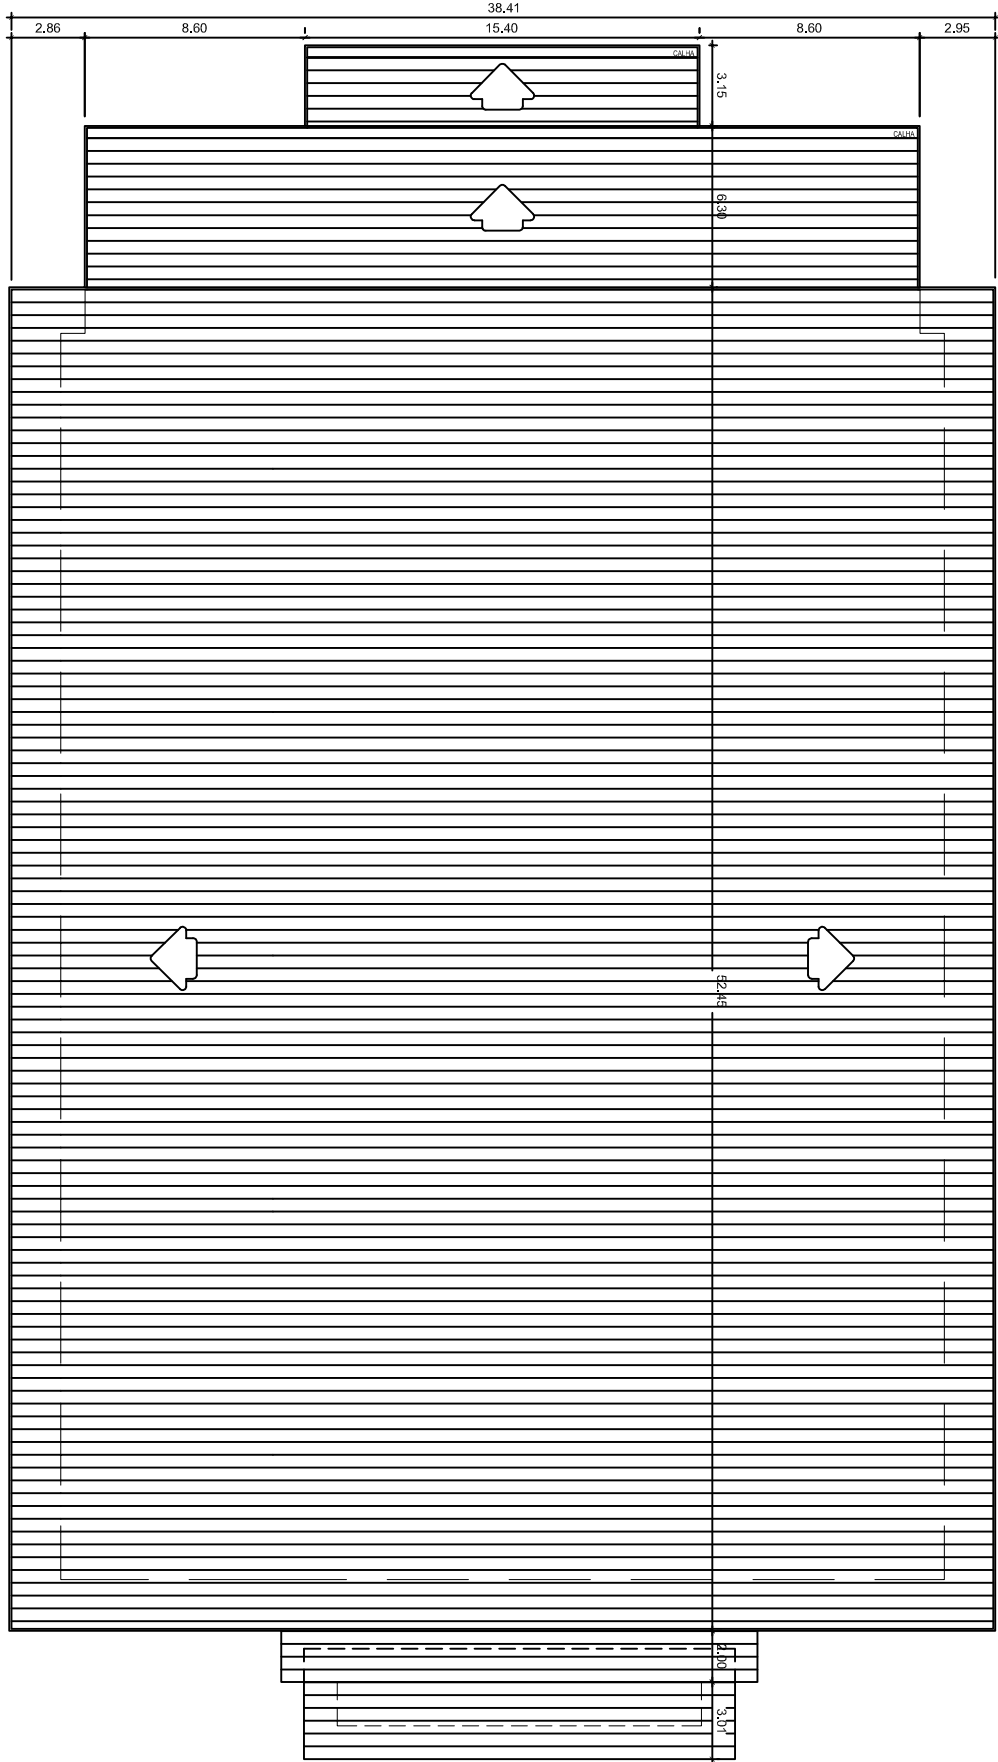

2 COBERTURA
Esc. 1/250

3 PLANTA SITUAÇÃO
Esc. 1/500

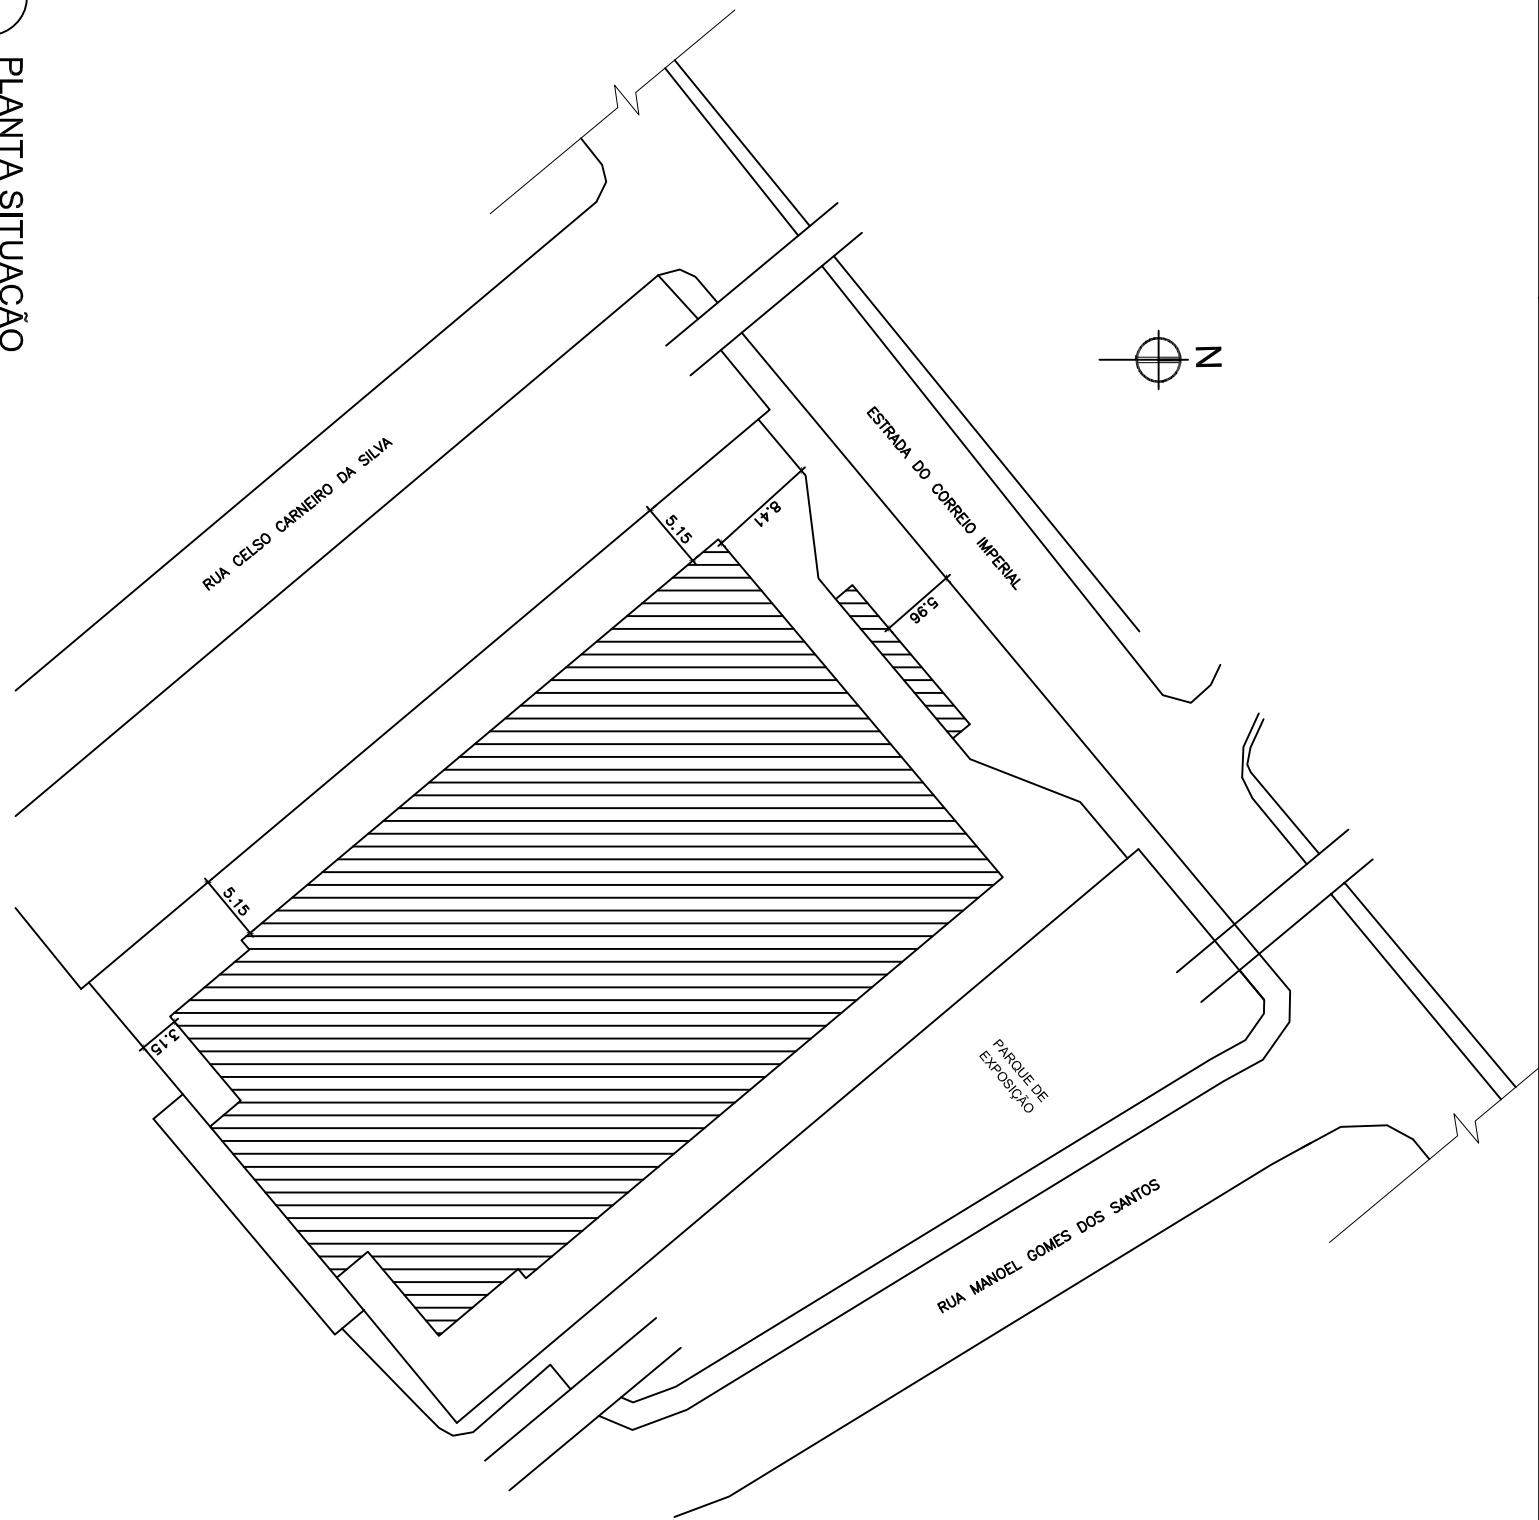

NÚMERO	DIMENSÃO	ESPECIFICAÇÃO	QUANT. / PAV.
P1	0,60 x 1,60m	porta de madeira de nobre	-
P2	0,60 x 2,10m	porta de madeira de nobre	02
P3	0,70 x 2,10m	porta de madeira de nobre	06
P4	0,60 x 2,10m	porta de madeira de nobre	02
P5	1,00 x 2,10m	porta de madeira de nobre	02
P6	1,50 x 2,10m	porta de madeira de nobre	02
P7	1,50 x 2,10m	porta de madeira de nobre	02
P8	3,20 x 2,10m	porta de madeira de nobre	-
P9	3,60 x 2,10m	porta de madeira de nobre	-
P10	3,60 x 2,10m	porta de madeira de nobre	-
P11	2,80 x 2,10m	porta de madeira de nobre	-
P12	3,00 x 2,10m	porta de madeira de nobre	-
P13	5,00 x 2,50m	porta de madeira de nobre	-

NÚMERO	DIMENSÃO	ESPECIFICAÇÃO	QUANT. / PAV.
11	0,60 x 0,70m	laje de madeira	-
12	1,00 x 0,70m	laje de madeira	02
13	1,00 x 0,70m	laje de madeira	02
14	2,00 x 0,70m	laje de madeira	04
15	2,00 x 0,70m	laje de madeira	-
16	3,00 x 0,70m	laje de madeira	-
17	4,00 x 0,70m	laje de madeira	-
18	1,00 x 1,20m	laje de madeira	-
19	1,50 x 0,70m	laje de madeira	-
20	1,50 x 0,70m	laje de madeira	-
21	4,00 x 1,50m	laje de madeira	02
22	0,60 x 0,70m	laje de madeira	-

PROJETO	INDICADA	DATA	MACRO	FOUN
PROJETO DE LEGALIZAÇÃO DO GINÁSIO POLIESPORTIVO MUNICIPAL, ESTRADA DO CORREIO IMPERIAL, QUISSAMA-RJ	DESENHO	PLANTA BAIXA PAV. SUPERIOR, COBERTURA E PLANTA DE SITUAÇÃO	02/03	