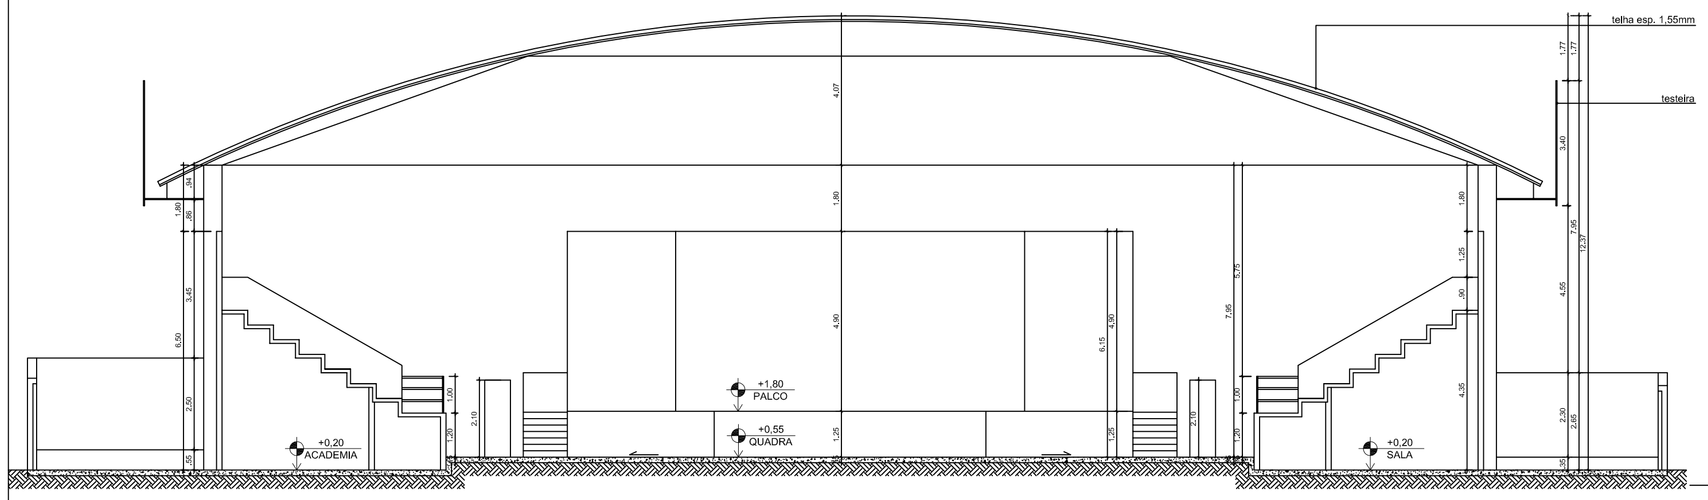

1 CORTE AA
Esc. 1/100

2 FACHADA FRONTAL
Esc. 1/100

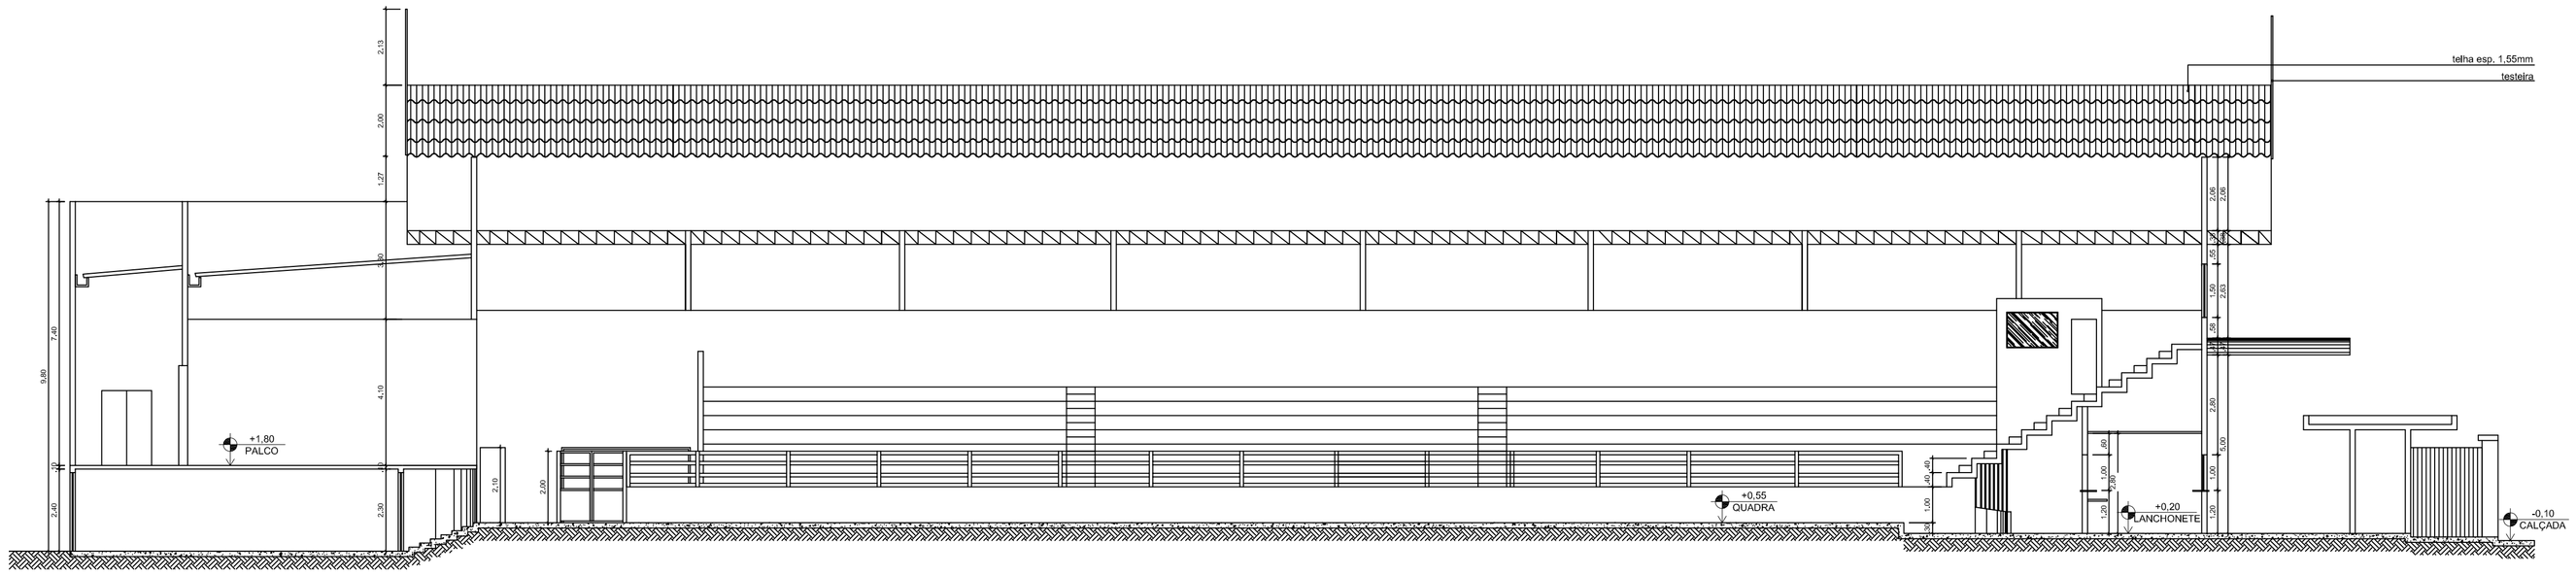

3 CORTE BB
Esc. 1/100

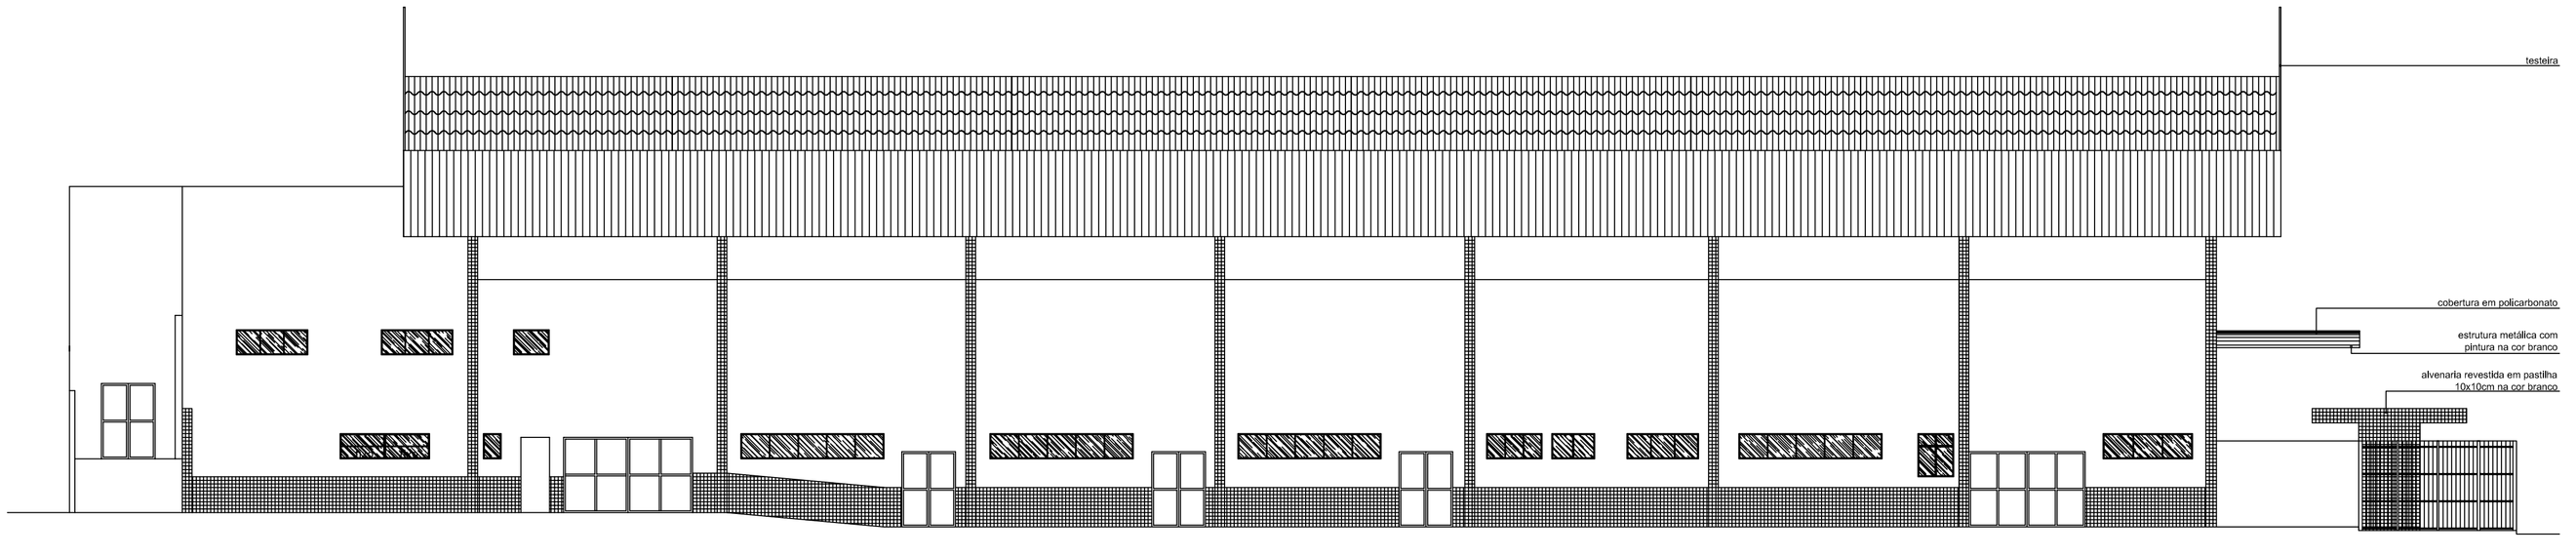

4 FACHADA LATERAL DIREITA
Esc. 1/100

CARIMBOS:

PROJETO DE LEGALIZAÇÃO DO GINÁSIO POLIESPORTIVO MUNICIPAL, ESTRADA DO CORREIO IMPERIAL, QUISSAMÃ-RJ

DESENHO
CORTE AA, CORTE BB, FACHADA FRONTAL E LATERAL

PROPRIETÁRIO:

R.T. DE PROJETO:

FOLHA: 03/03

ESCALA: 1/100

DATA: MARÇO/2012