


TABELA DE JANELA					
Contagem	Marca de tipo	Largura	Altura	Altura do peitoril	Descrição
1	J1	0,600	0,600	1,500	Madeira de correr
4	J2	1,500	1,200	0,900	Madeira de correr
4	J3	0,600	1,200	0,900	Madeira de abrir
7	Janela de Grades	1,350	2,040	1,400	Grades de ferro
16					

TABELA DE PORTA					
Contagem	Marca de tipo	Largura	Altura	Descrição	
5	P1	0,600	2,100	Porta de Madeira de abrir	
5	P2	0,700	2,100	Porta de Madeira de abrir	

1 PLANTA DE REFORMA - PAVIMENTO TÉRREO  
1 : 85

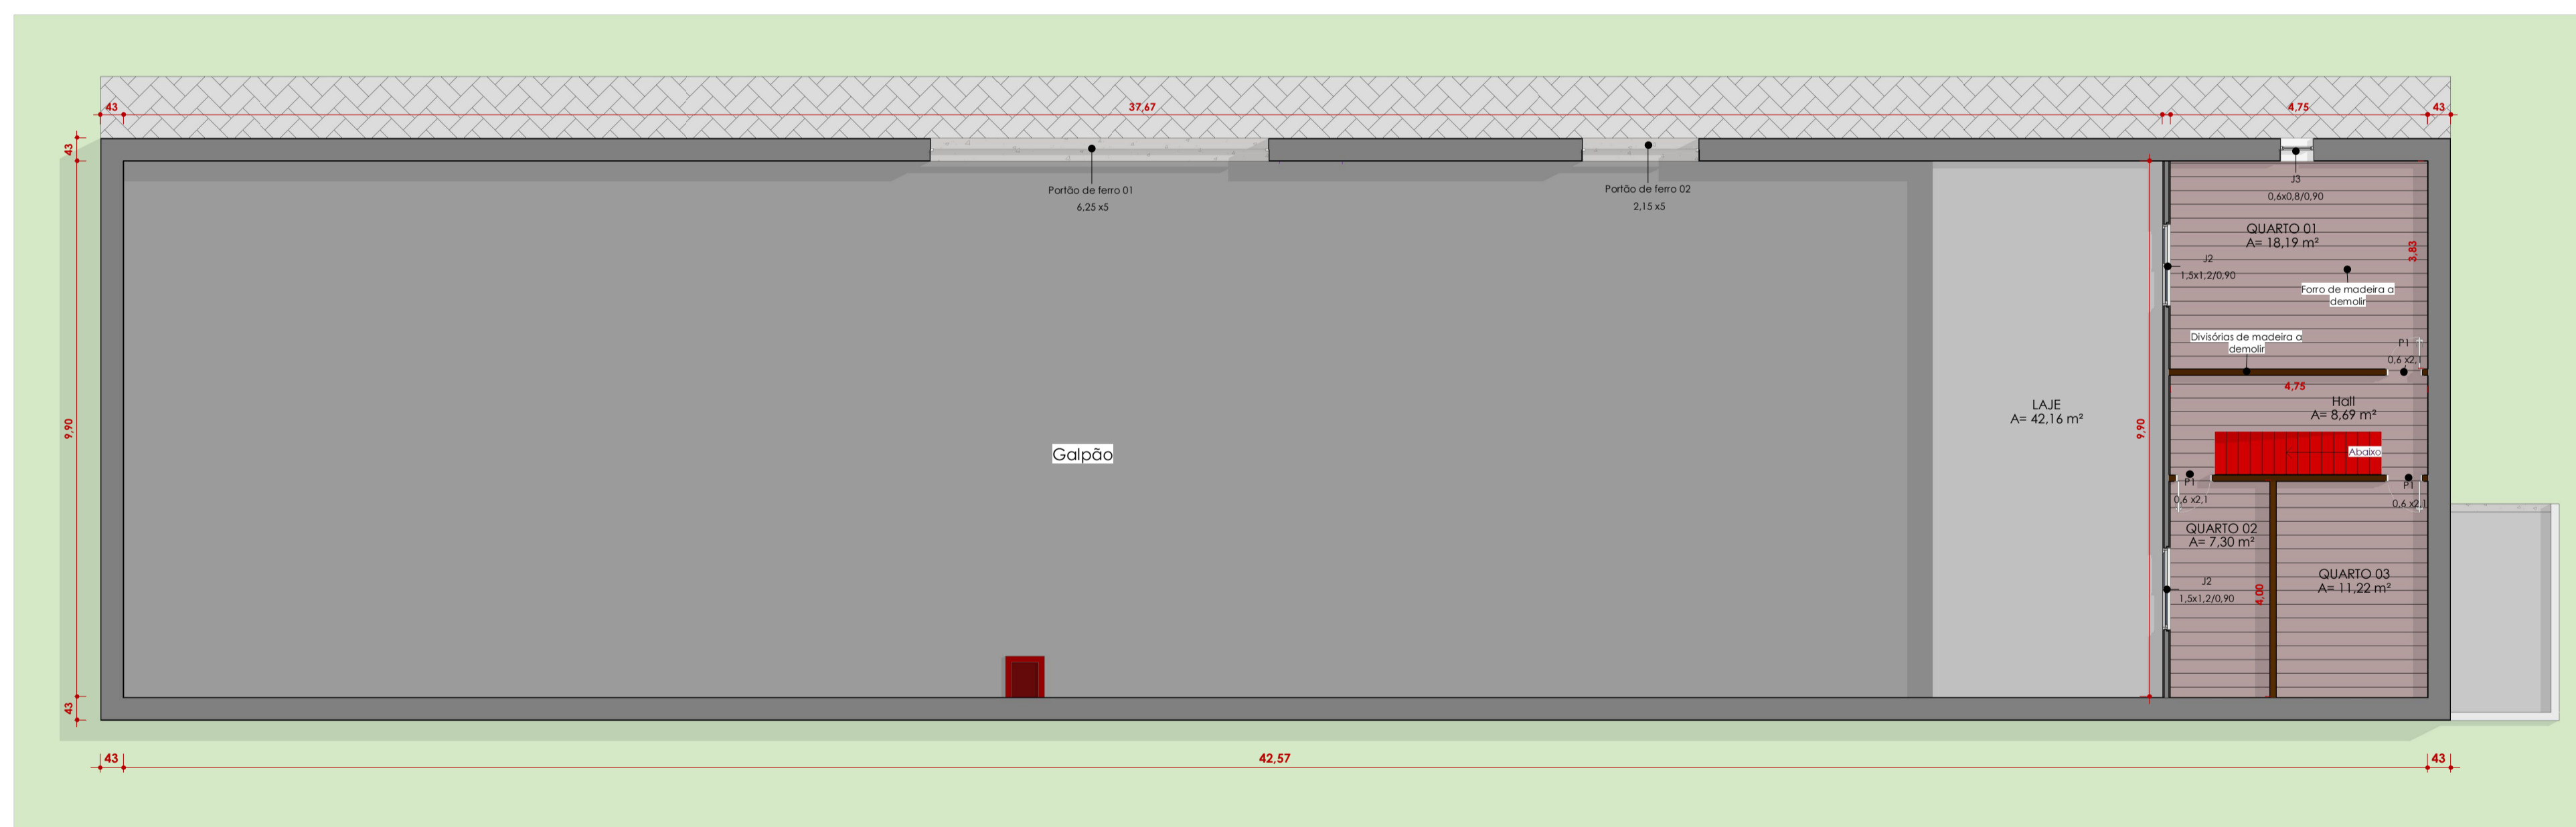

2 PLANTA DE REFORMA - PAVIMENTO SUPERIOR  
1 : 85

LEGENDA:  
 ■ EXISTENTE  
 ■ A DEMOLIR  
 ■ A CONSTRUIR

OBSERVAÇÕES:  
 1 - ESPESSURAS DAS PAREDE NÃO COTADAS: 15 cm;  
 2 - COTAS EM METROS;  
 3 - COTAS DAS JANELAS E PORTAS EM METROS.

NOTAS:  
 1 - O PROJETO FOI DESENVOLVIDO EM CONFORMIDADE COM O CÓDIGO DE OBRAS, A LEI DE ZONEAMENTO, USO E OCUPAÇÃO DO SOLO DO MUNICÍPIO DE QUISSAMÃ, ESTADO DO RIO DE JANEIRO.

CONFERRIR MEDIDAS NO LOCAL



FOLHA A01 - PLANTA DE REFORMA - TÉRREO E SUPERIOR

ENDEREÇO  
 CONDE DE ARARUAMA  
 QUISSAMÃ  
 RIO DE JANEIRO

CLIENTE  
 PREFEITURA MUNICIPAL DE  
 QUISSAMÃ

ASSUNTO  
 PLANTA DE REFORMA -  
 PAVIMENTOS

ESCALA  
 1 : 85

DATA  
 01/12/22

Alex Gomes dos Santos  
 ALEX GOMES DOS SANTOS  
 RESPONSÁVEL TÉCNICO