


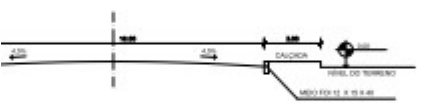

GREIDE TRANSVERSAL (TRECHO A)
ESCALA




GREIDE TRANSVERSAL (TRECHO B)
ESCALA



GREIDE TRANSVERSAL (TRECHO C)
ESCALA

LONGITUDINAL É NIVELADO POR IGUAL

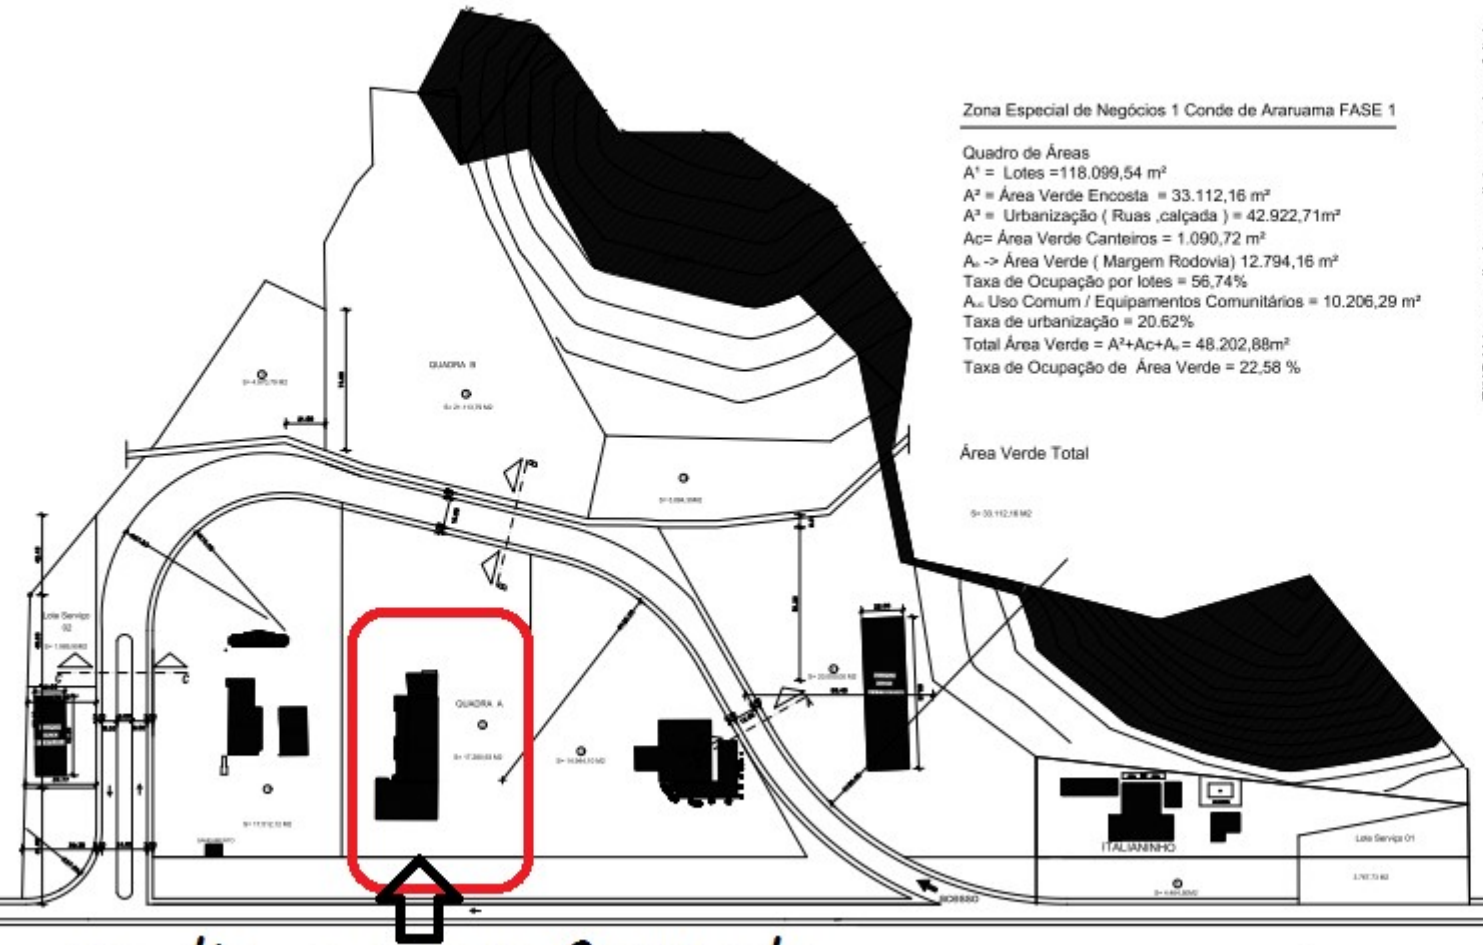

Zona Especial de Negócios 1 Conde de Araruama FASE 1

- Quadro de Áreas
 $A^1 = \text{Lotes} = 118.099,54 \text{ m}^2$
 $A^2 = \text{Área Verde Encosta} = 33.112,16 \text{ m}^2$
 $A^3 = \text{Urbanização (Ruas, calçada)} = 42.922,71 \text{ m}^2$
 $A_c = \text{Área Verde Canteiros} = 1.090,72 \text{ m}^2$
 $A_v \rightarrow \text{Área Verde (Margem Rodovia)} = 12.794,16 \text{ m}^2$
 Taxa de Ocupação por lotes = 56,74%
 $A_u = \text{Uso Comum / Equipamentos Comunitários} = 10.206,29 \text{ m}^2$
 Taxa de urbanização = 20,62%
 $\text{Total Área Verde} = A^2 + A_c + A_v = 48.202,88 \text{ m}^2$
 Taxa de Ocupação de Área Verde = 22,58%

Área Verde Total

S= 33.112,16 M2

predio a ser reformado

PLANTA DE MARCAÇÃO
ESCALA 1:500

EIXO Y (perpendicular ao alinhamento do asfalto)

