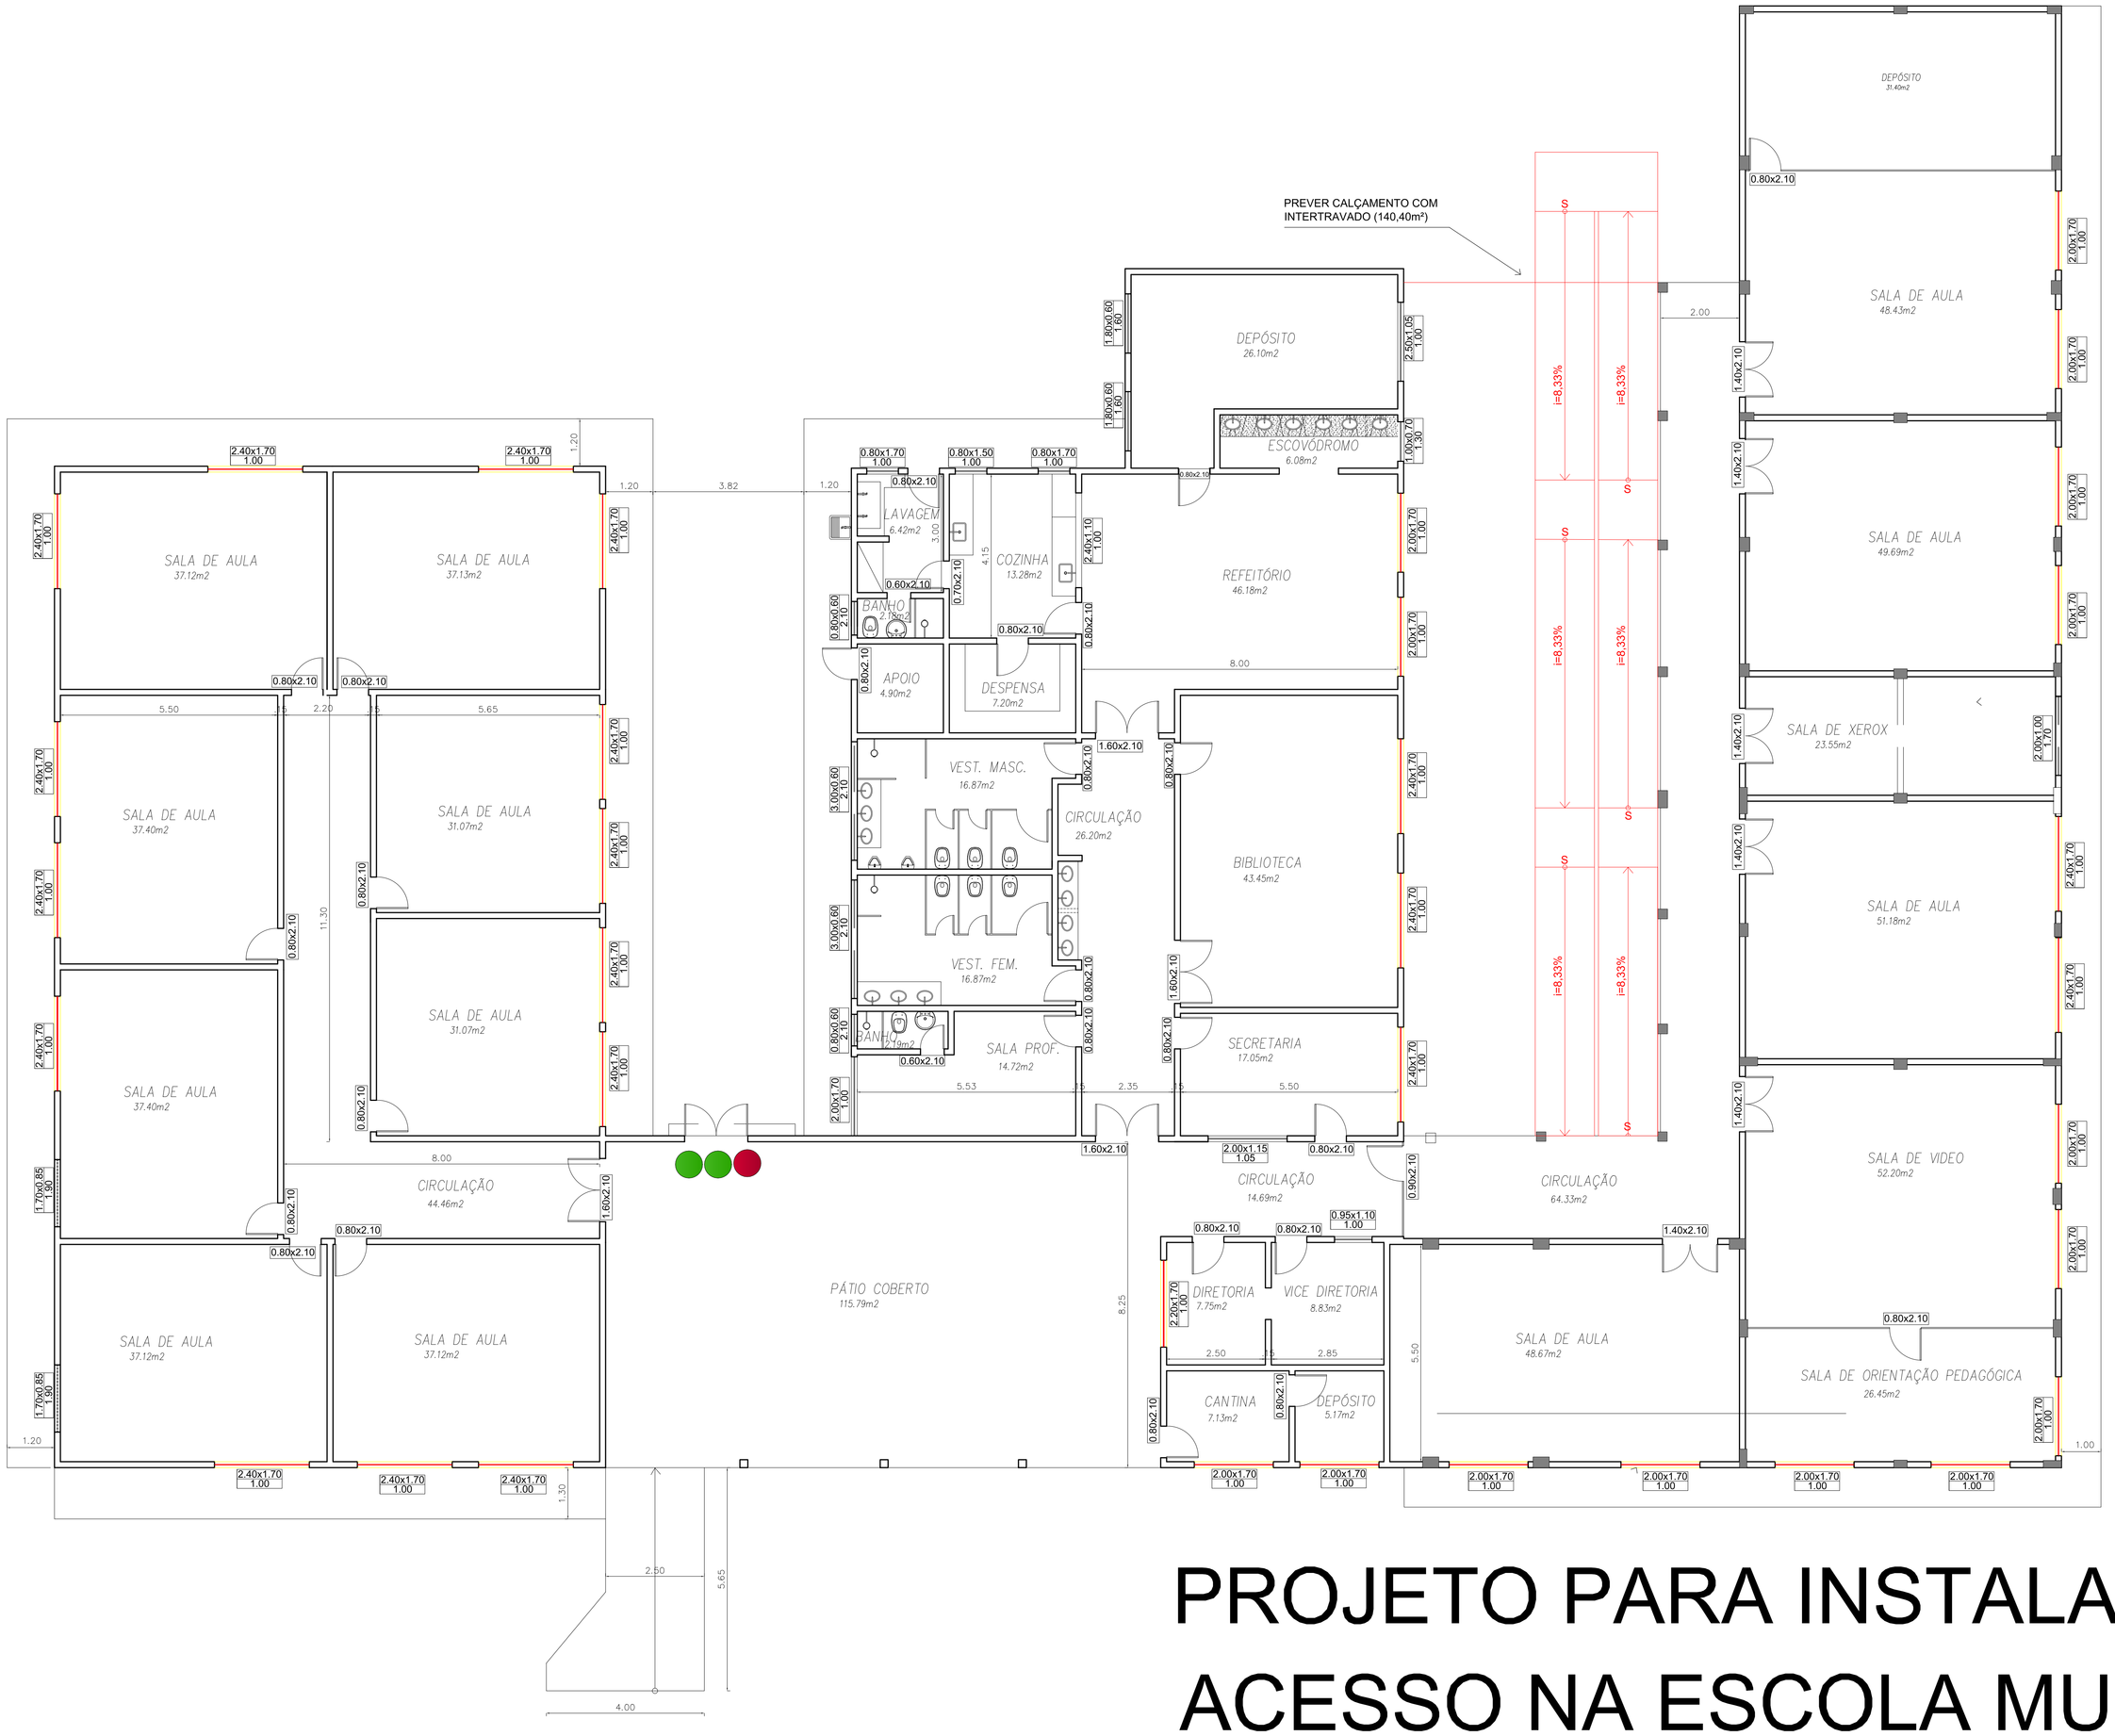

PLANTA BAIXA – 1º PAV.
ESC.: 1:300

LEGENDA:

- PONTOS PARA INSTALAÇÃO DE CATRACAS DE ACESSO.
- PONTOS PARA INSTALAÇÃO DE CATRACAS DE ACESSO PCD

PROJETO PARA INSTALAÇÃO DE CATRACAS DE ACESSO NA ESCOLA MUNICIPAL TÂNIA REGINA PAULA , SITO À ESTRADA DO CORREIO IMPERIAL, ALTO ALEGRE, S/N, QUISSAMÃ-RJ

DESENHO:

ESCALA: INDICADA

DATA: SETEMBRO/2023

FOLHA: 01/01