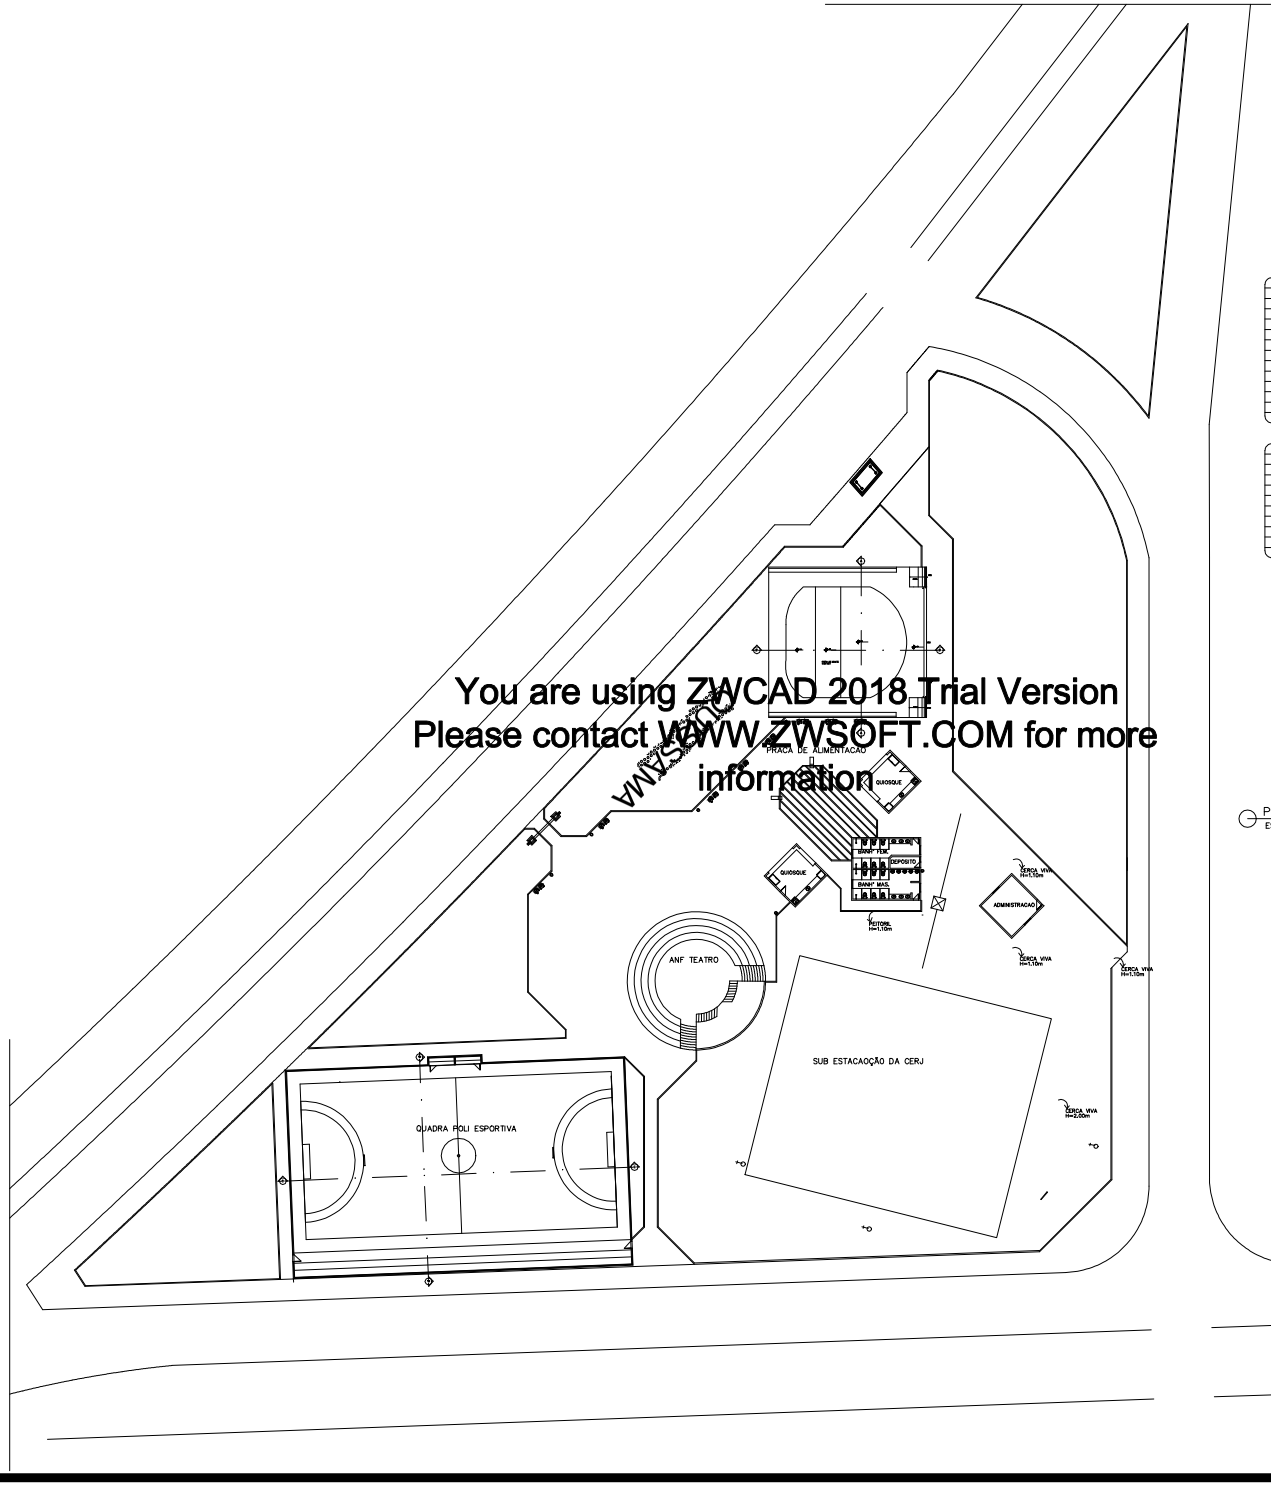

You are using ZWCAD 2018 Trial Version
Please contact WWW.ZWSOFT.COM for more information

PLANTA BAIXA
ESC: 1/200

QUADRO DE ESQUADRIAS

REF.	QUANT.	ESPECIFICAÇÃO	FLS.	PEITORIL	VÃO
P1	03	PORTA DE MADEIRA	01	–	.60X2.10
P2	04	PORTA DE MADEIRA	01	–	.80X2.10
P3	02	PORTA DE ACO	01	1.00	1.00X1.10
P4	02	PORTA DE ACO	01	1.00	2.50X1.10
B1	01	BASCULA DE ALUMINIO/VIDRO	–	1.50	.60X.60
B2	04	BASCULA DE ALUMINIO/VIDRO	–	1.50	1.00X.60
J1	02	JANELA	02	.90	1.00X1.20

QUADRO DE ÁREAS

– S. DA PASSEIO EXTERNO	1.100,30m2
– S. PASSEIO INTERNO	1.184,19m2
– S. CONST. DOS QUIOSQUES	26.87m2x2=53,74m2
– S. CONST. ANF TEATRO	201.06m2
– S. CONST. DOS BANHOS/DEPOSITO	58.00m2
– S. CONST. DA ADMINISTRAÇÃO	14.44m2
– S. CONST. PISTA DE SKATE	317.55m2
– S. CONST. DA QUADRA POLIESPORTIVA + ARQUIBANCADA	952.80m2
– S. CONST. TOTAL	1597.99m2

OBS: 1. CONFERIR MEDIDAS NO LOCAL DA OBRA.
2. O PROJETO DA PRAÇA DO CARMO FOI DESENVOLVIDO APÓS O LEVANTAMENTO FORNECIDO PELA PREFEITURA DE QUISSAMÃ.

PROJETO :
MARCOS A. M. GONÇALVES
ARQUITETURA
RUA MARECHAL FLORIANO,287,CAMPOS-RJ
TELS: 722-4418 / 722-4621

PROJETO DE REVITALIZAÇÃO DA PRAÇA DO CARMO
QUISSAMÃ – RJ.

AUTOR DO PROJETO

RESPONSÁVEL TÉCNICO

DATA: MARÇO/2002
DES.: EDILANE, MAGNA
REV.: MARCOS
ESCALA: SEM ESCALA

PLANTA BAIXA HUMANIZADA

01