


1 Plano de Situação e Implantação  
esc.: 1:500

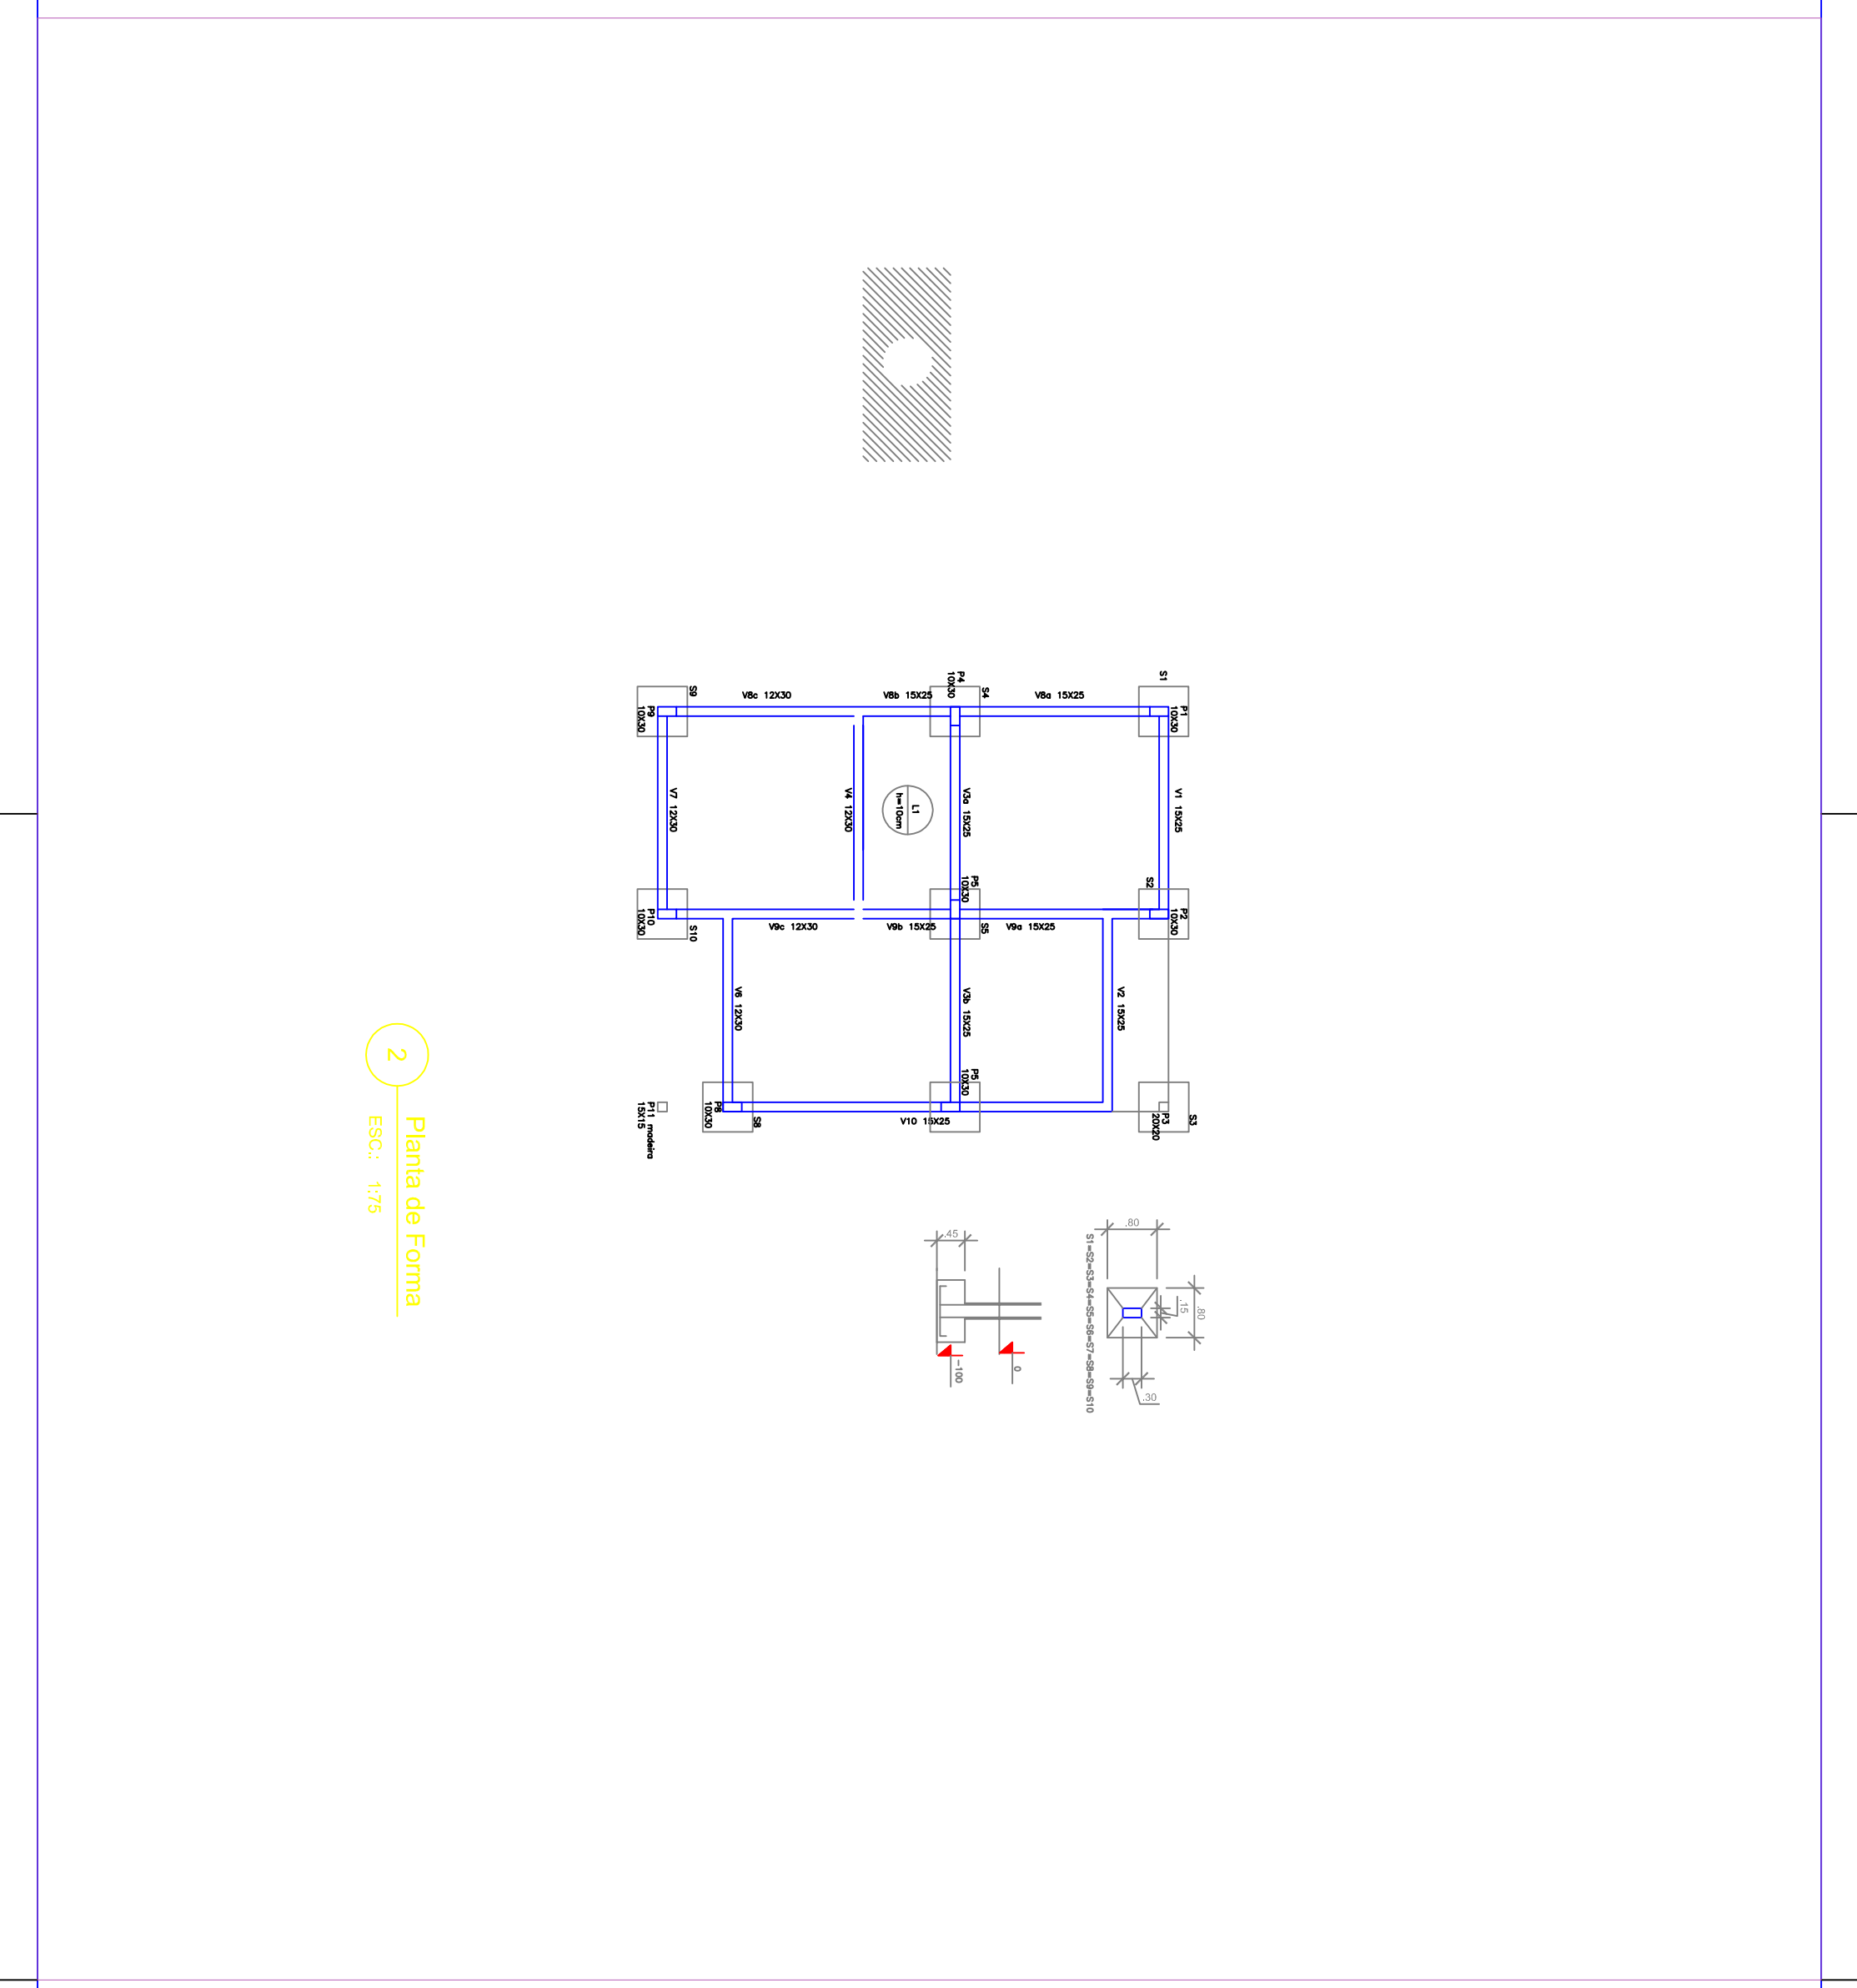

2 Planta de Forma  
esc.: 1:75

<p><b>PREFEITURA MUNICIPAL DE OUSSAMA</b>          Coordenadoria Especial de Habitação de Interesse Social          Rua Comandante José Alves, 142 - Centro - CEP: 28754-000 - Ouissama - RJ</p>			
<p>Projeto para construção de residências populares</p>			
Título:	Plano de Situação e Implantação, e	Tipo:	Indicada
Localidade:	Coque de Araruama - Ouissama - RJ	Área Total:	50,00 m <sup>2</sup>
Selamento:		Responsável Técnico:	
<p>Matrícula Profissional: _____          Assinatura: _____</p>			