



1 PLANTA BAIXA
Esc.: 1/100

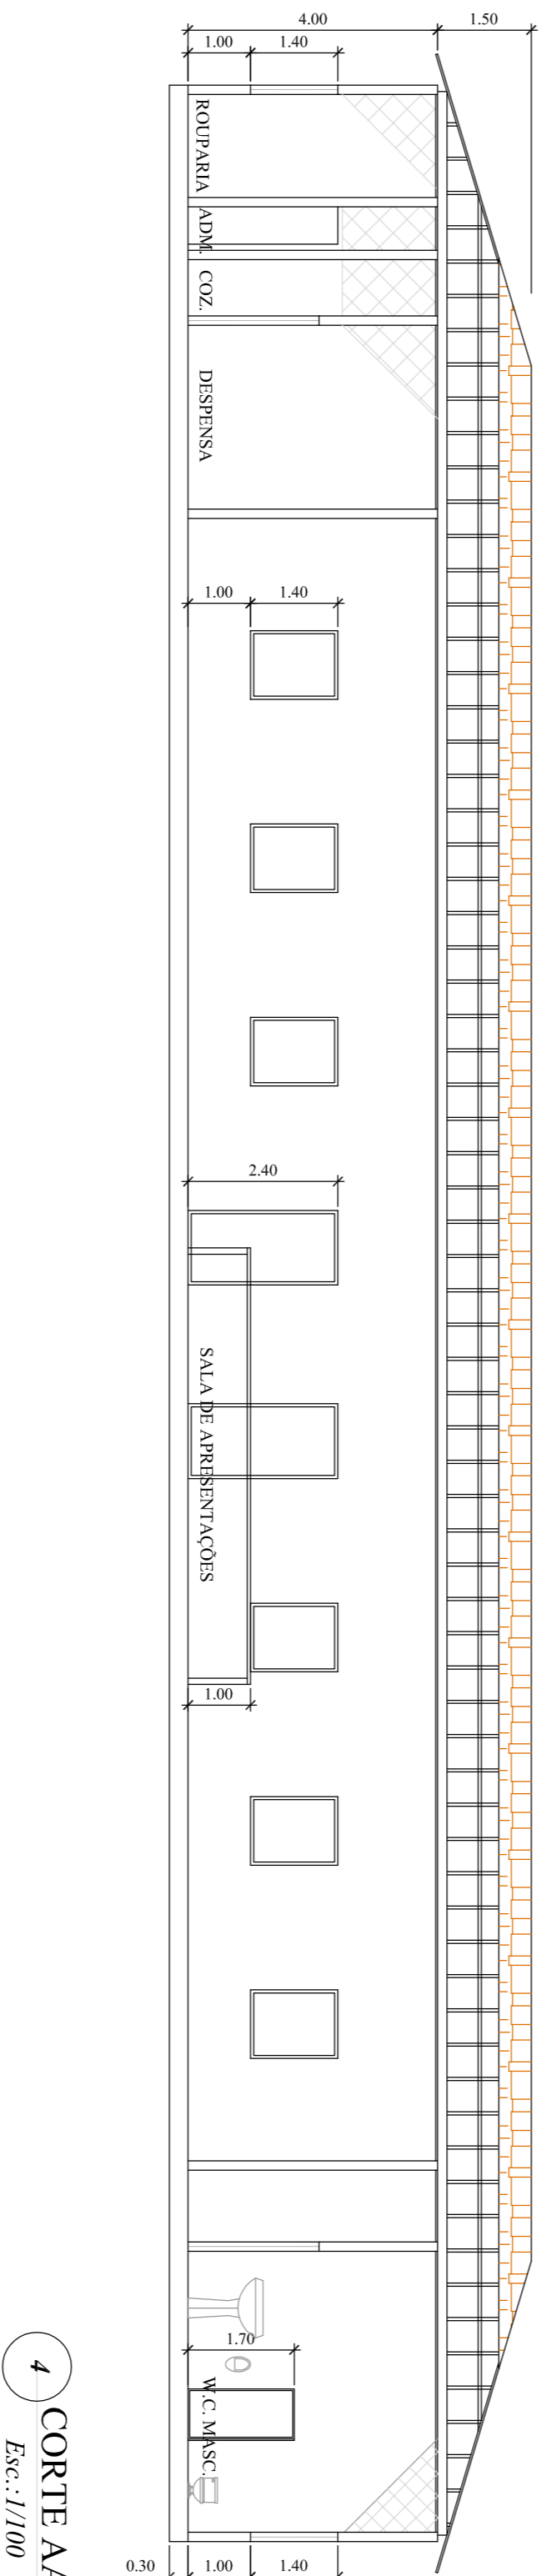


4 CORTE AA
Esc.: 1/100

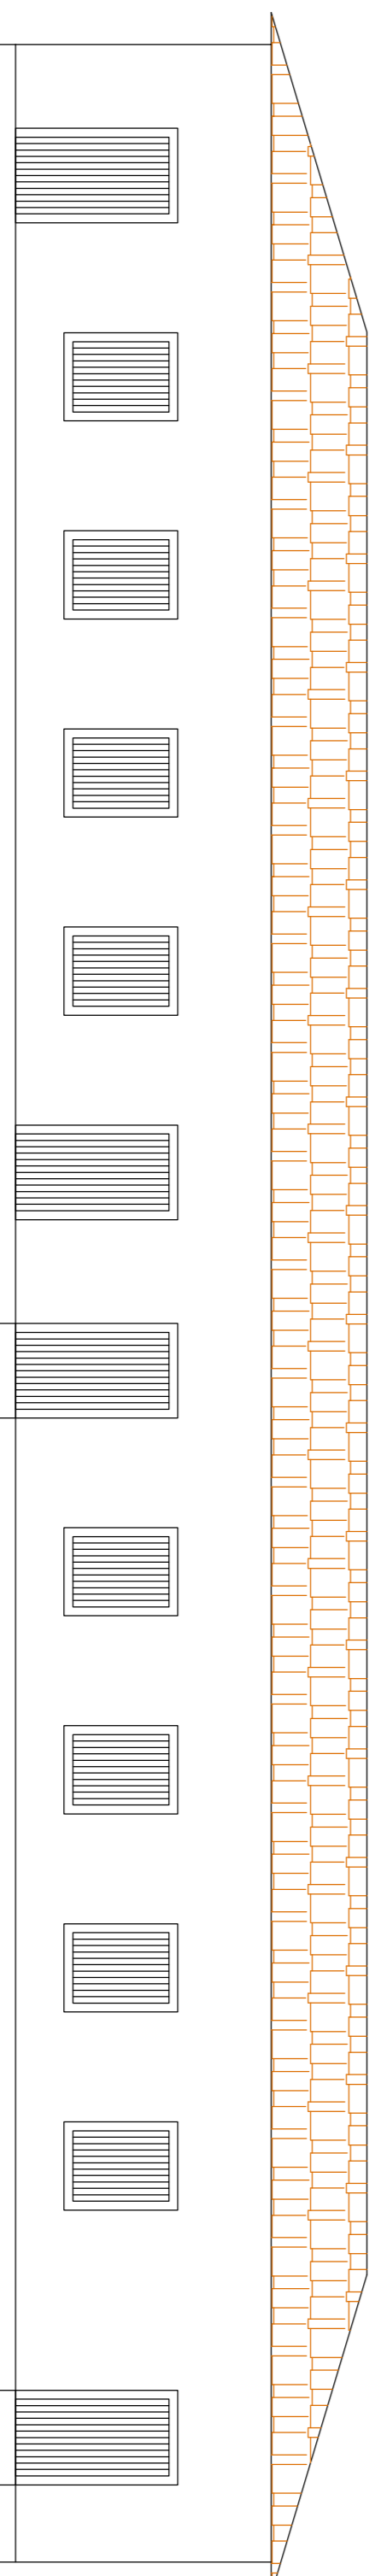


6 FACHADA FRONTAL
Esc.: 1/100

QUADRO DE ESQUADRIAS	
Janelas	não indicadas - 1,10x1,40
Portas	
1 - 1,20x2,40	
2 - 0,80x2,10	
3 - 0,70x2,10	
4 - 0,60x2,10	

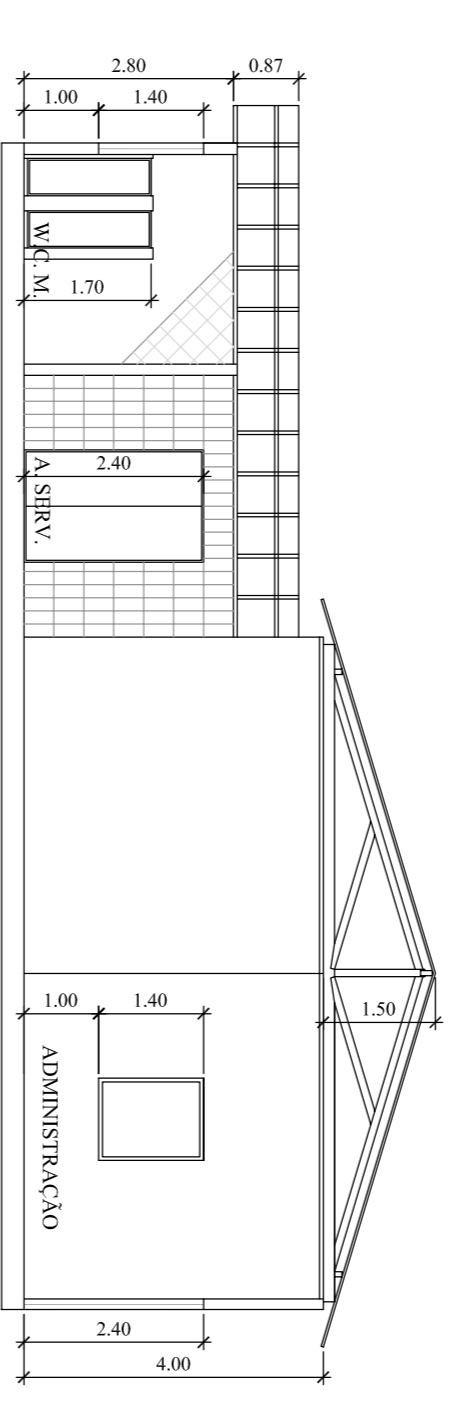

3 CORTE BB
Esc.: 1/100

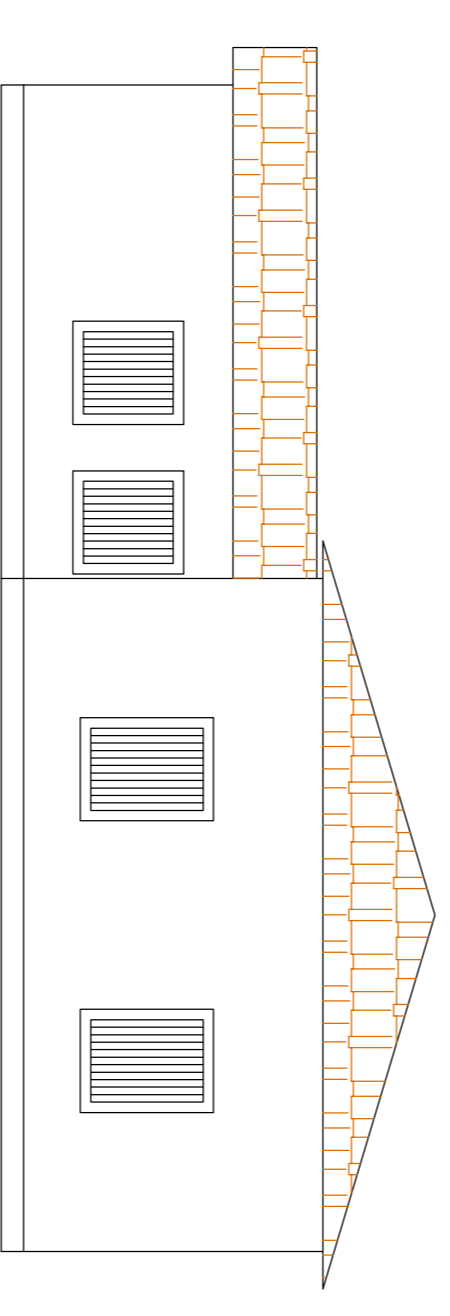

5 FACHADA LATERAL
Esc.: 1/100

PMQ
CASA DE ARTE MACHADINHA

Arquiteto: José Francisco de Almeida Pereira
CRQ-PE 19380/D

Desenhista: Pâmela Batista Correia Fuchs/Julia Casanova
CRQ-PE 39077

Diretor: Diogo
CRQ-PE 39077

Kentuck
ARQUITETO

Princípio
ARQUITETO

QUADRO DE ÁREAS
A. CONST. = 397,65 m²