




COR	ESP.
01	0.05
02	0.10
03	0.13
04	0.25
05	0.25
09	0.05
11	0.05

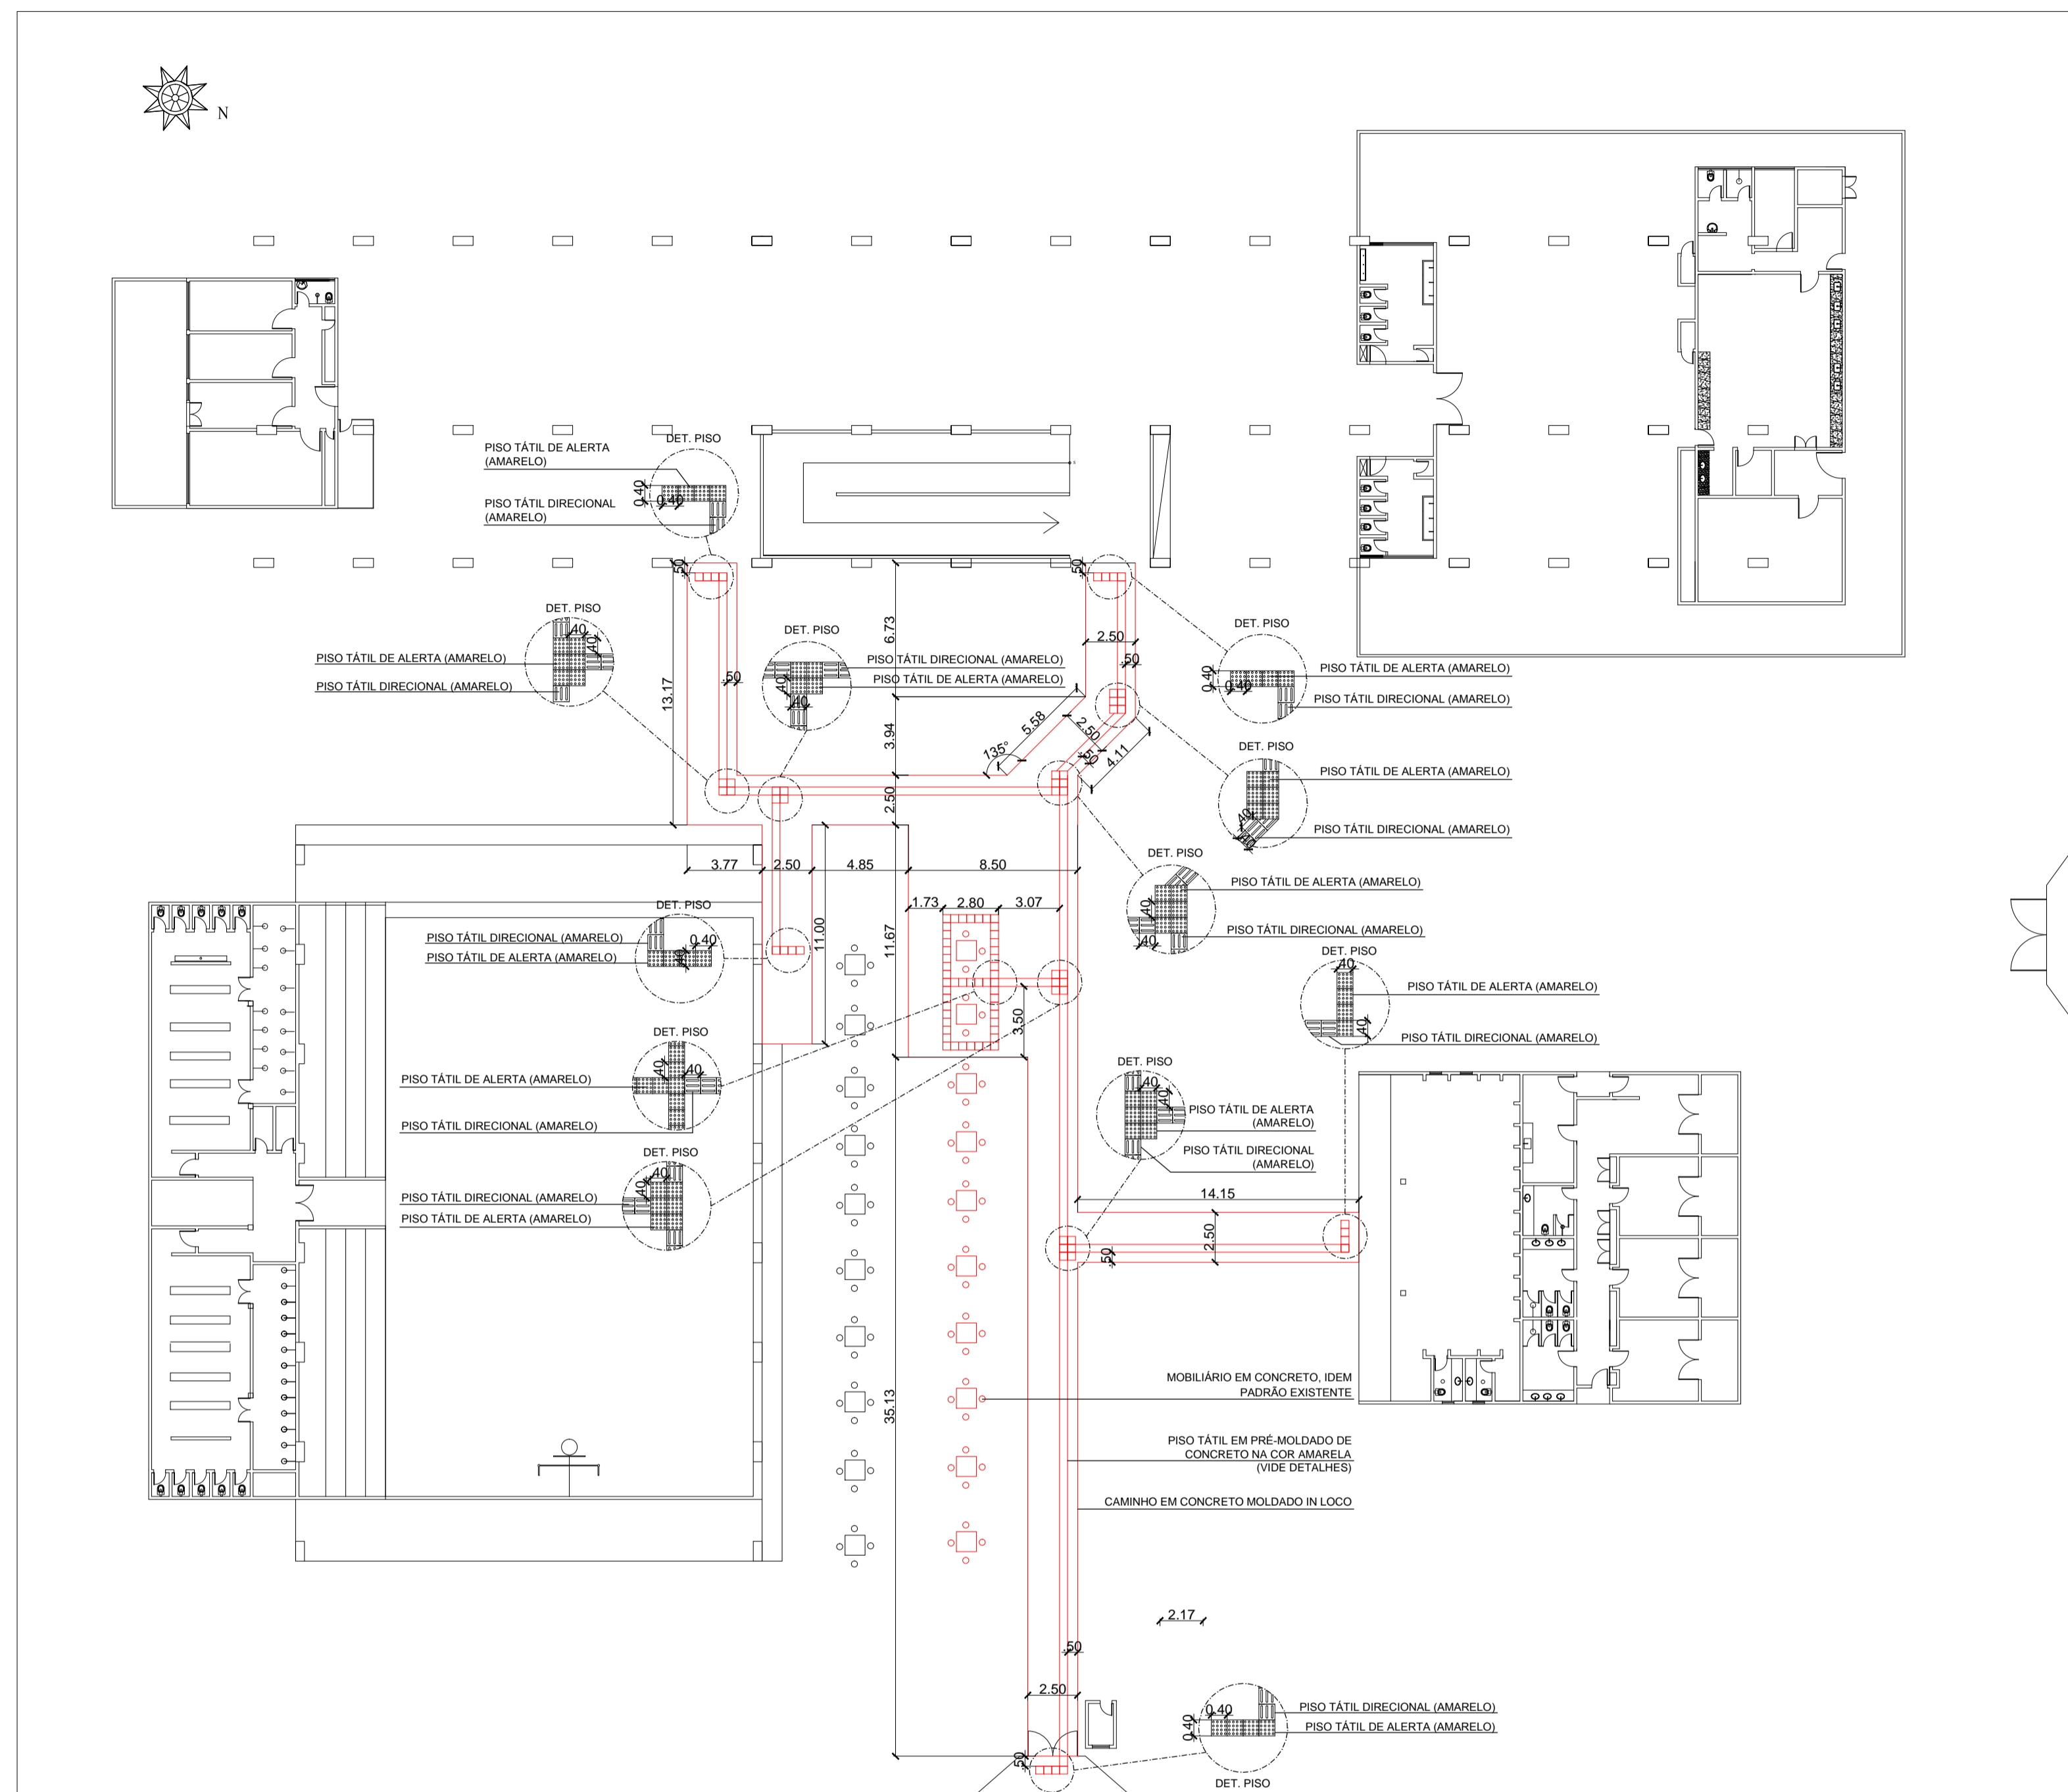

PLANTA DE IMPLANTAÇÃO – ACESSIBILIDADE DO ACESSO À EDIFICAÇÃO
ESC.: 1:250

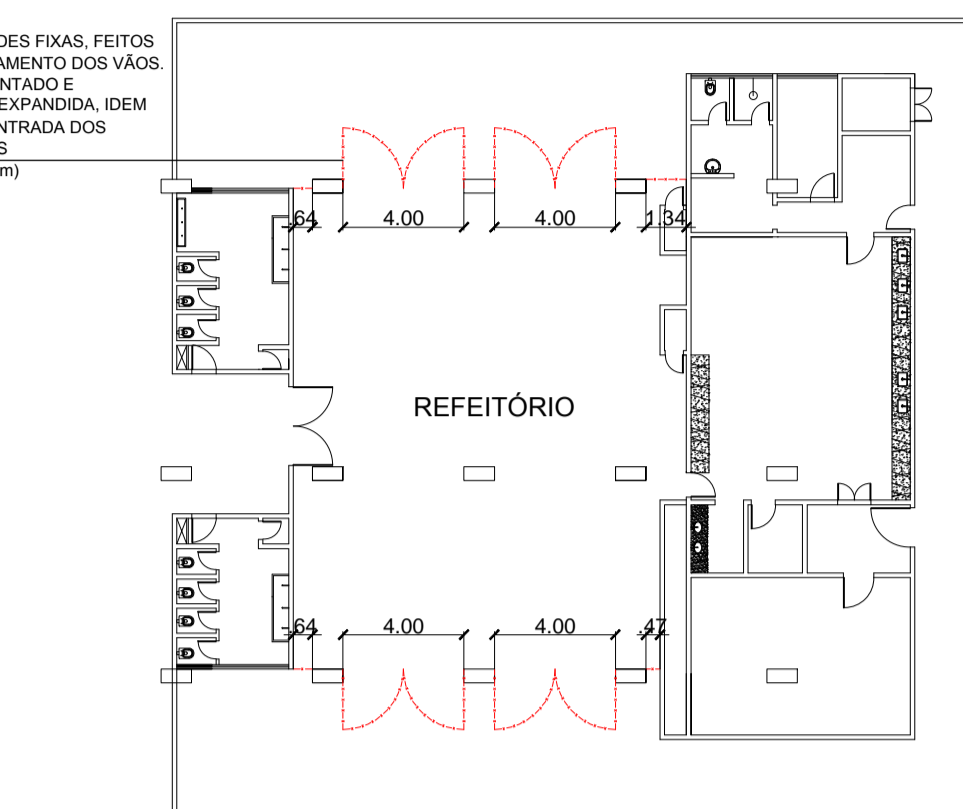

PLANTA DE REFORMA – CERCAMENTO DO REFEITÓRIO
ESC.: 1:250

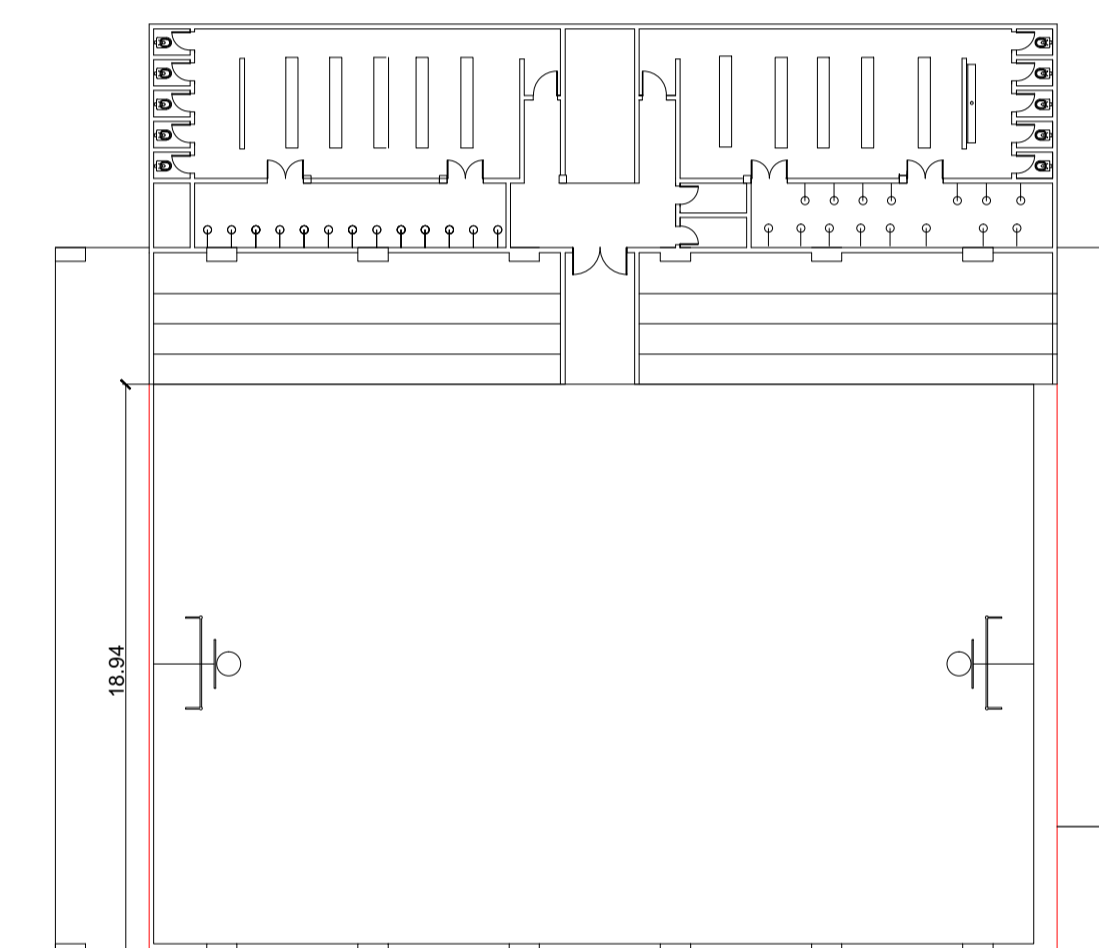

PLANTA DE REFORMA – QUADRA COBERTA
ESC.: 1:250

LEGENDA:

- A CONSTRUIR
- A DEMOLIR
- A PRESERVAR


NOTAS: – COTAS PREVALECEM SOBRE O DESENHO.

REVISÃO	ASSUNTO	DATA	AUTOR
-	-	-	-


PROJETO ARQUITETÔNICO DE REFORMA DO CIEP BRIZOLÃO 465 DR. AMILCAR PEREIRA DA SILVA, SITO À RUA EDVAL BARCELOS, Nº 236, CAXIAS, QUISSAMÃ-RJ

DESENHO
PLANTA DE IMPLANTAÇÃO, PLANTAS DE REFORMA E DETALHAMENTO DO CORRIMÃO


PROPRIETÁRIO:		FOLHA:	06/06
R.T. DE PROJETO:	CAMILA MENDES MARTORELLI CAU Nº: A95815-8	ESCALA:	1:250
DATA:	MARÇO/2021		

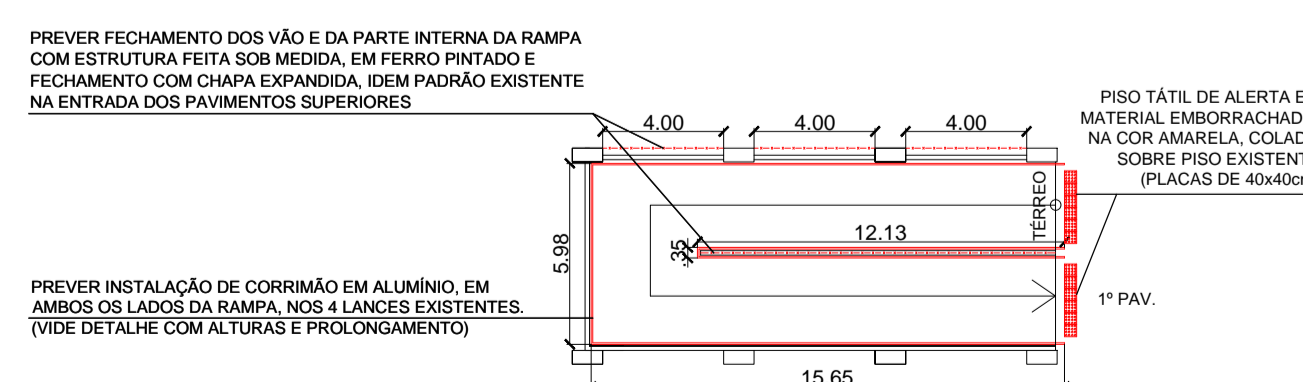

PLANTA DE REFORMA – RAMPA TÉRREO/1º PAV.
ESC.: 1:250

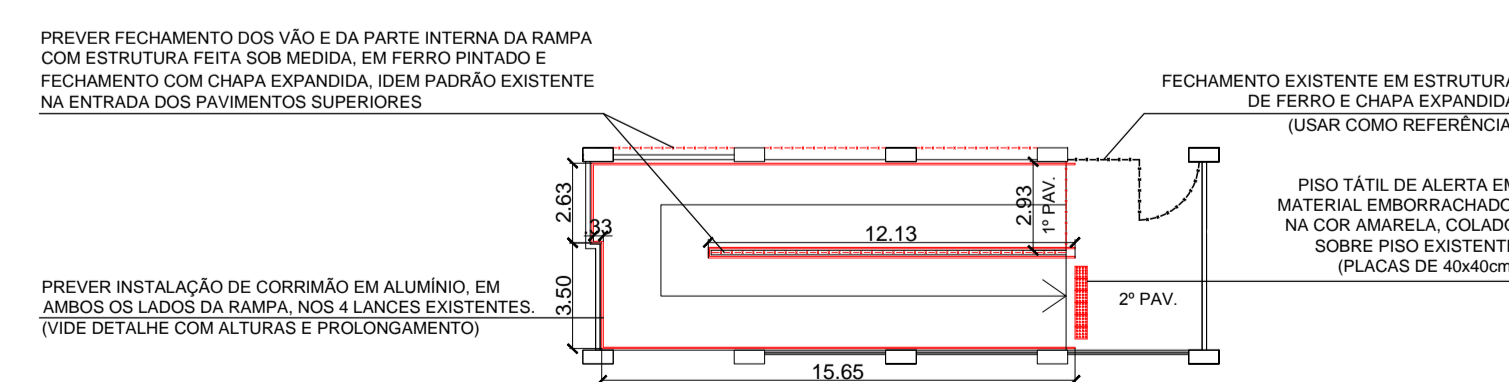

PLANTA DE REFORMA – RAMPA 1º PAV./2º PAV.
ESC.: 1:250

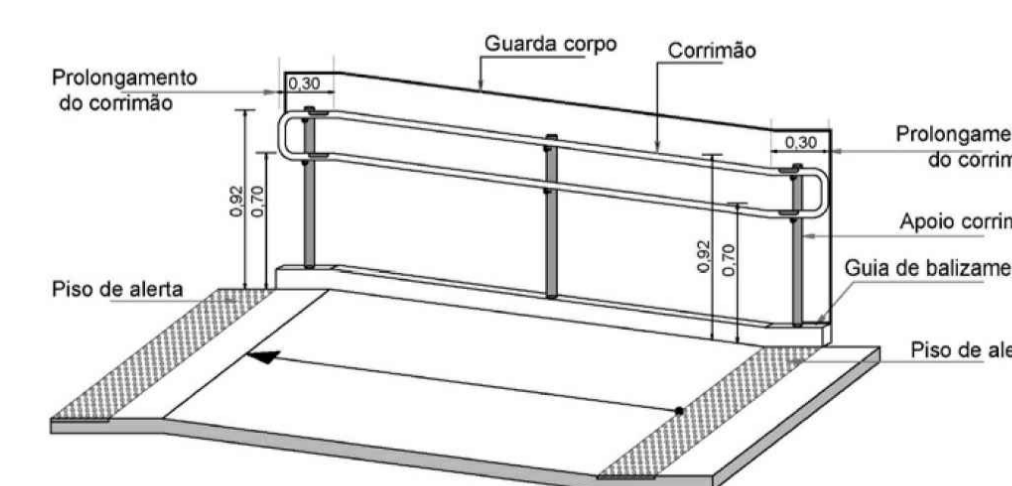

DET. CORRIMÃO DA RAMPA
ESC.: 1:250