

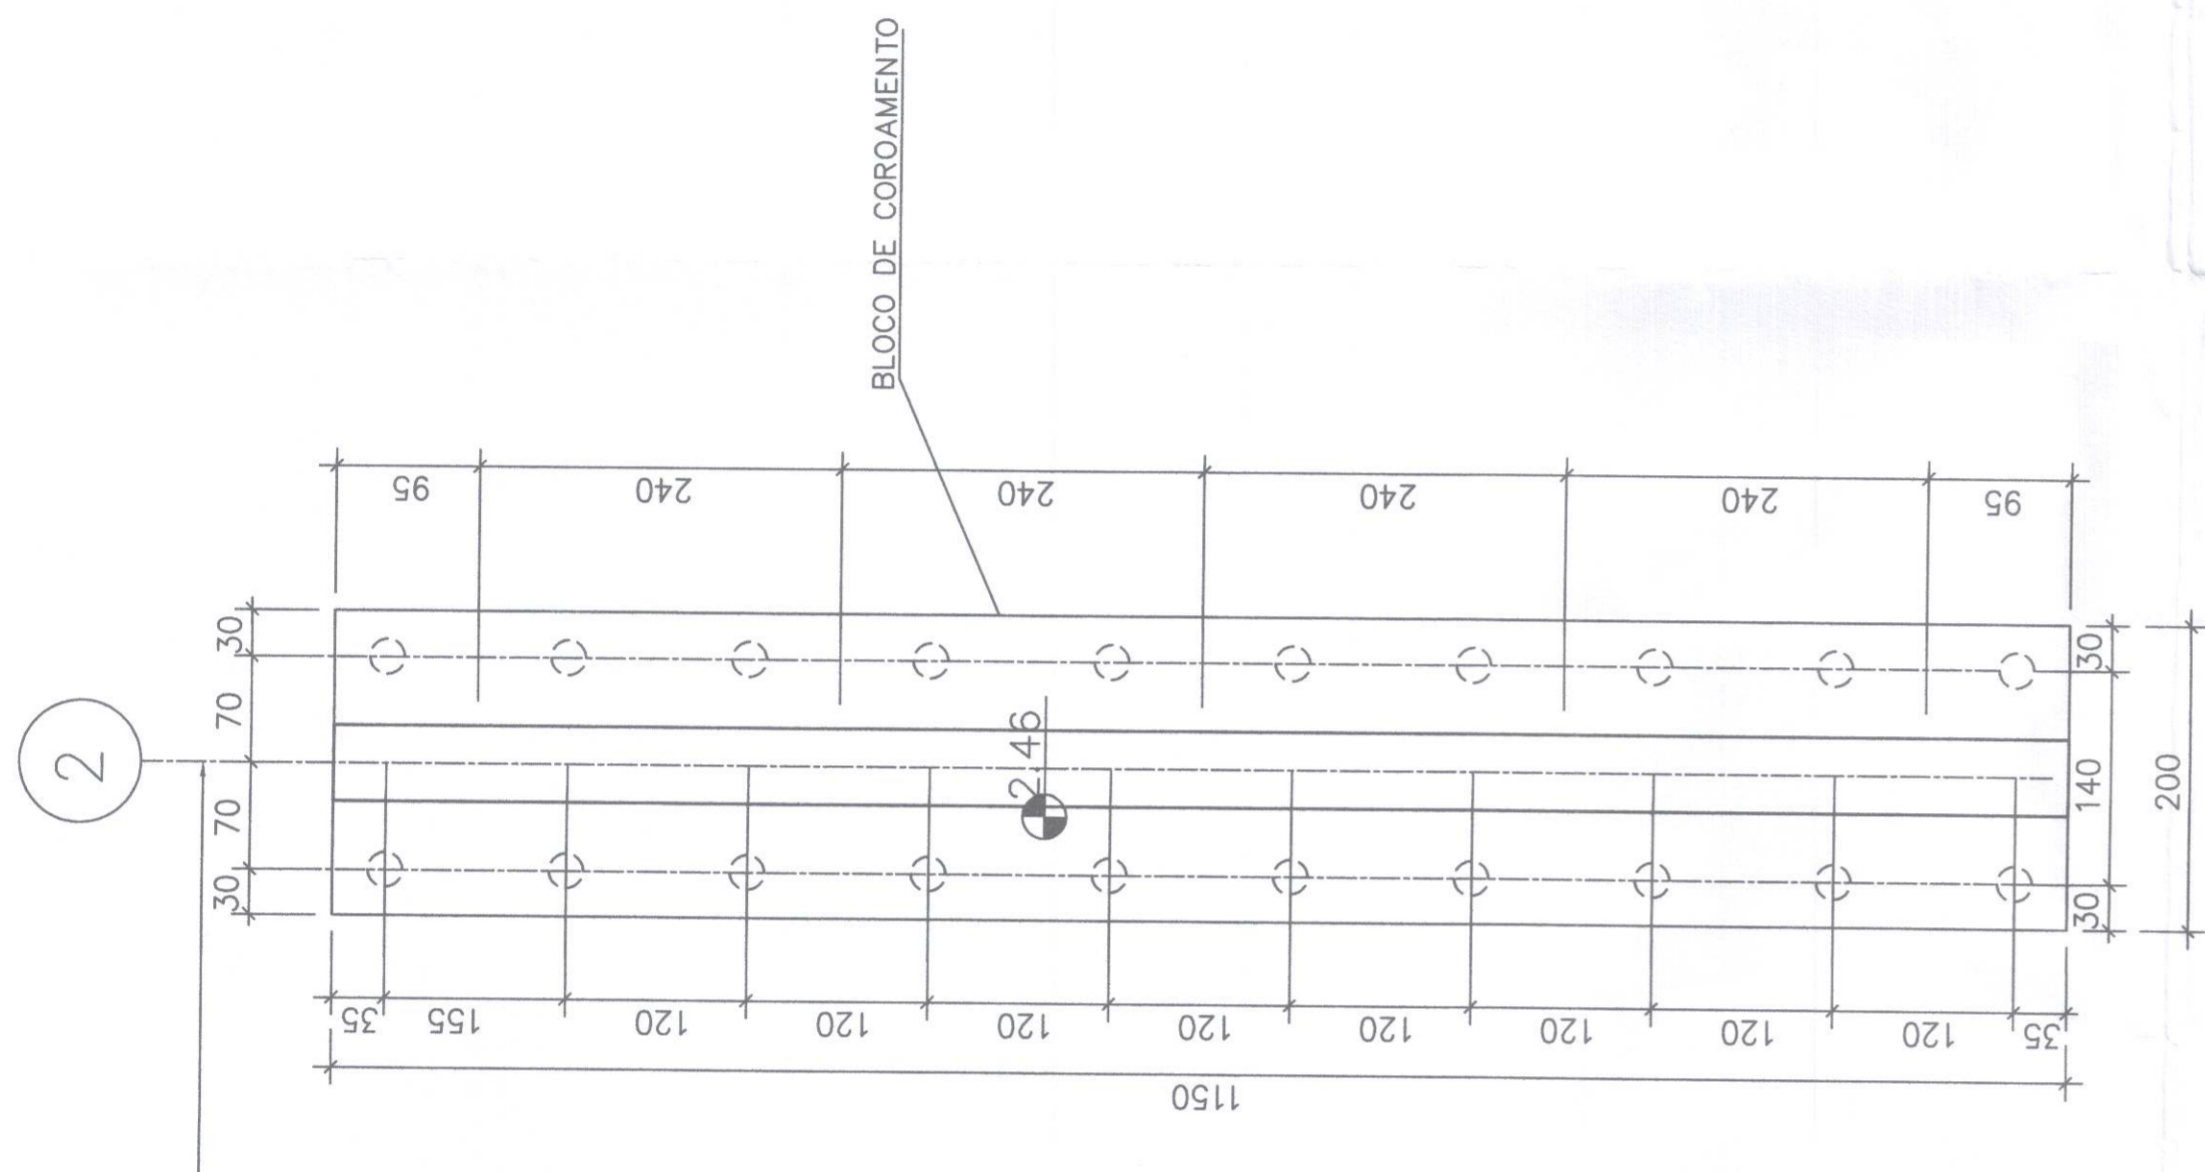


BLOCOS DE COROAMENTO

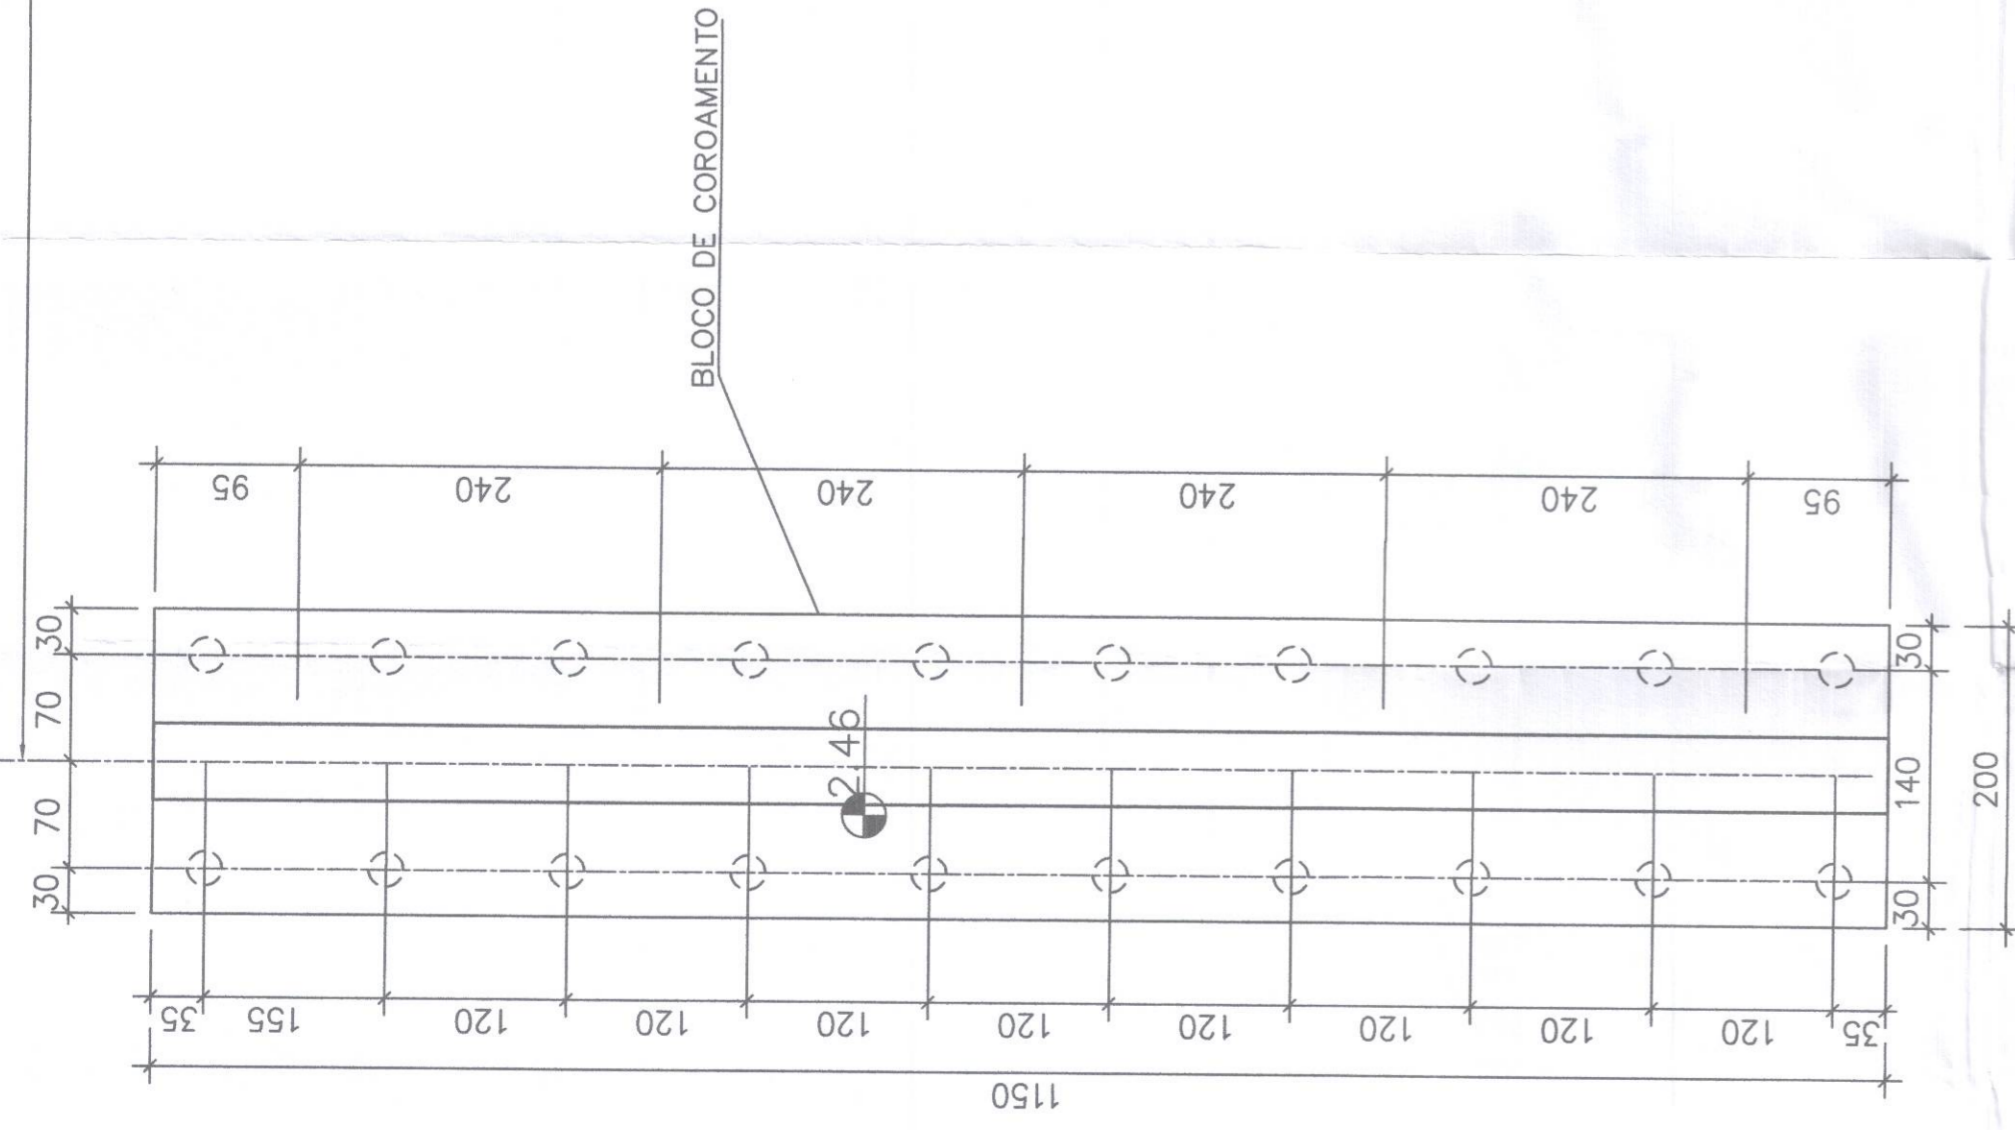


DETALHE DOS APOIOS DE NEOPRENE



ESCALA 1:20  
PLANTA

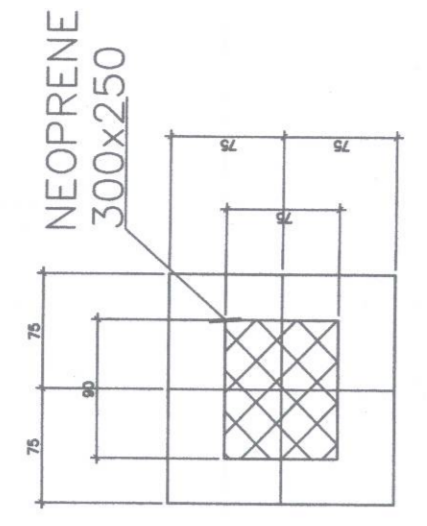

CORTE  
DIMENSÕES EM MILÍMETROS

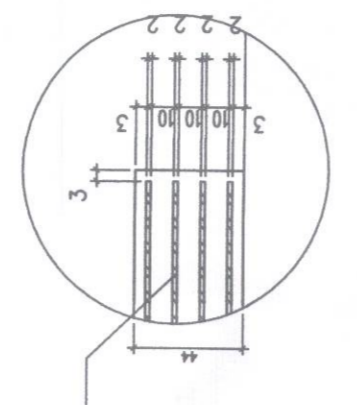

MESOESTRUTURA

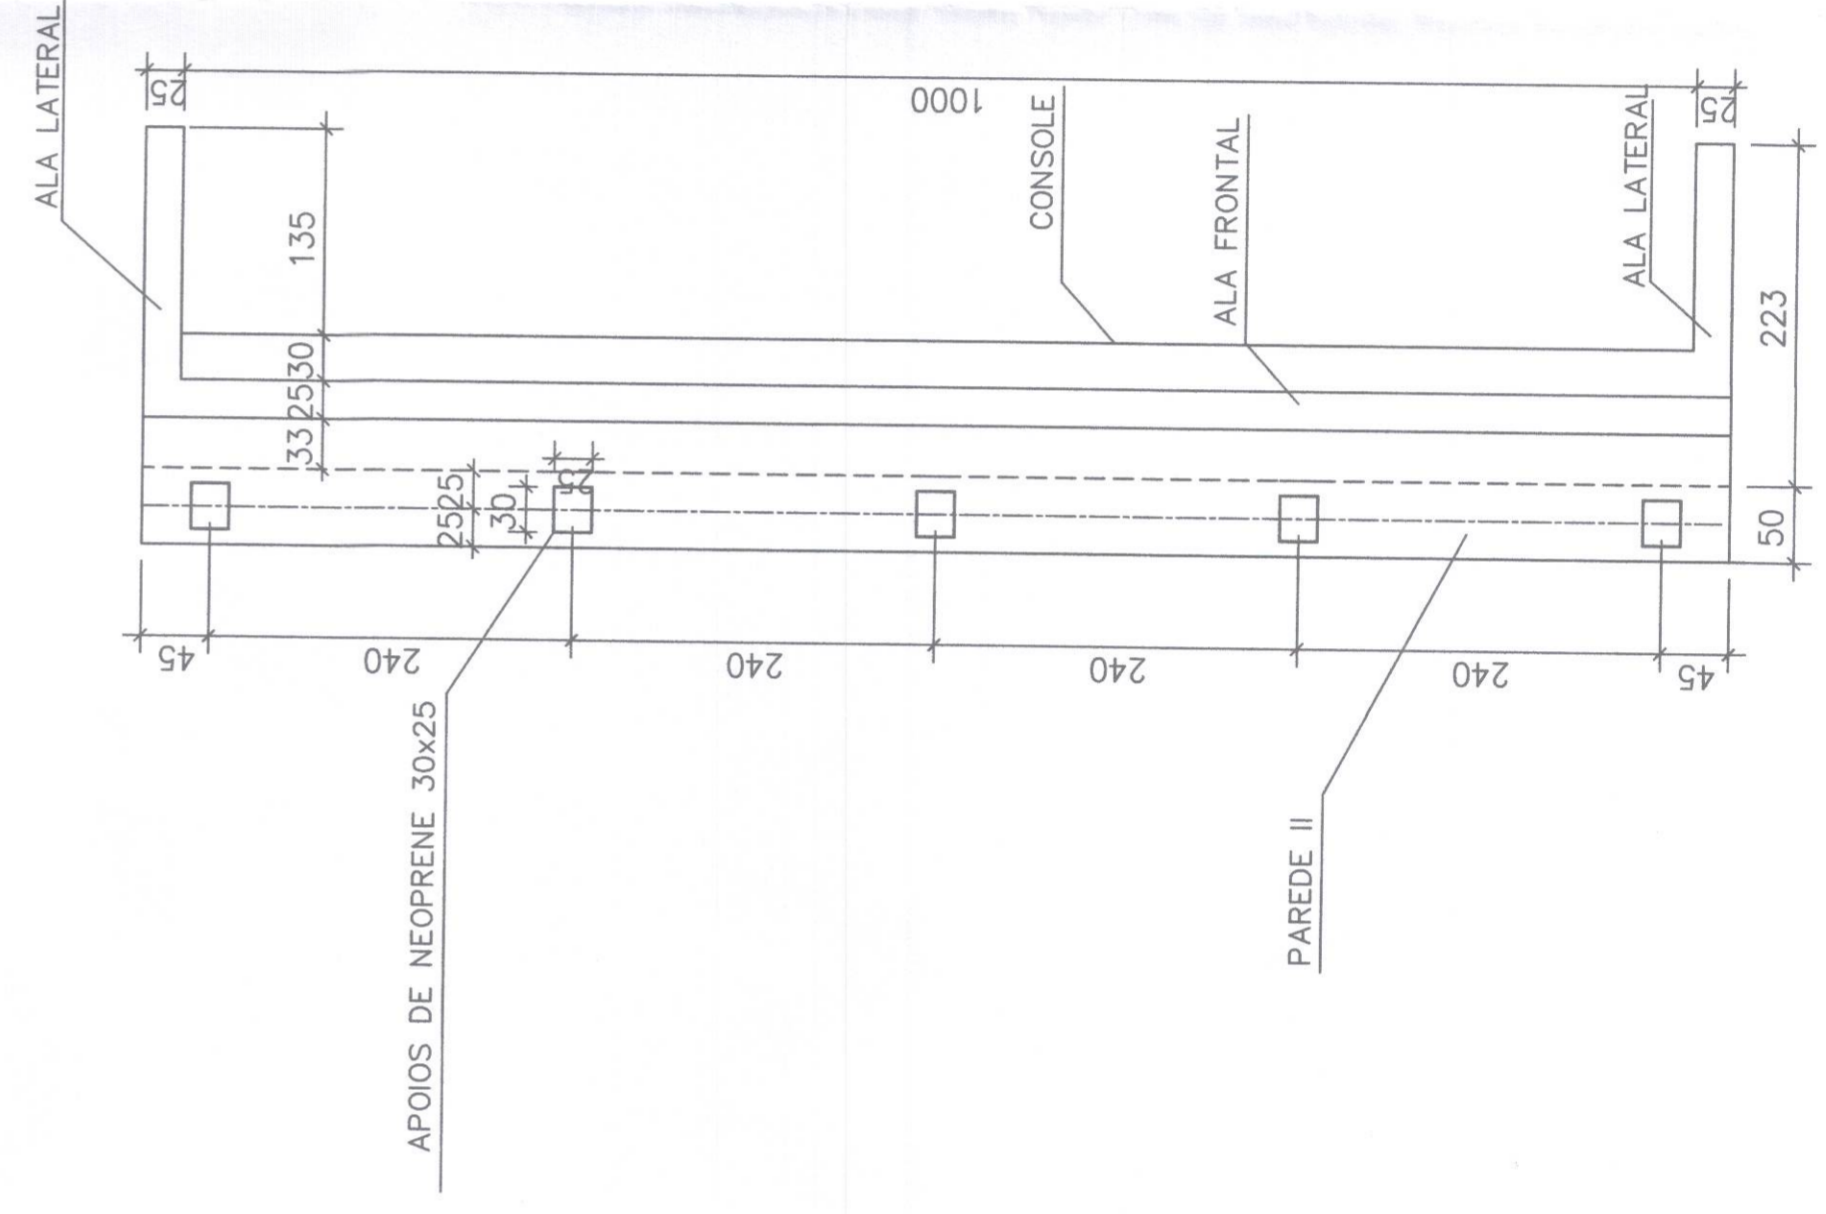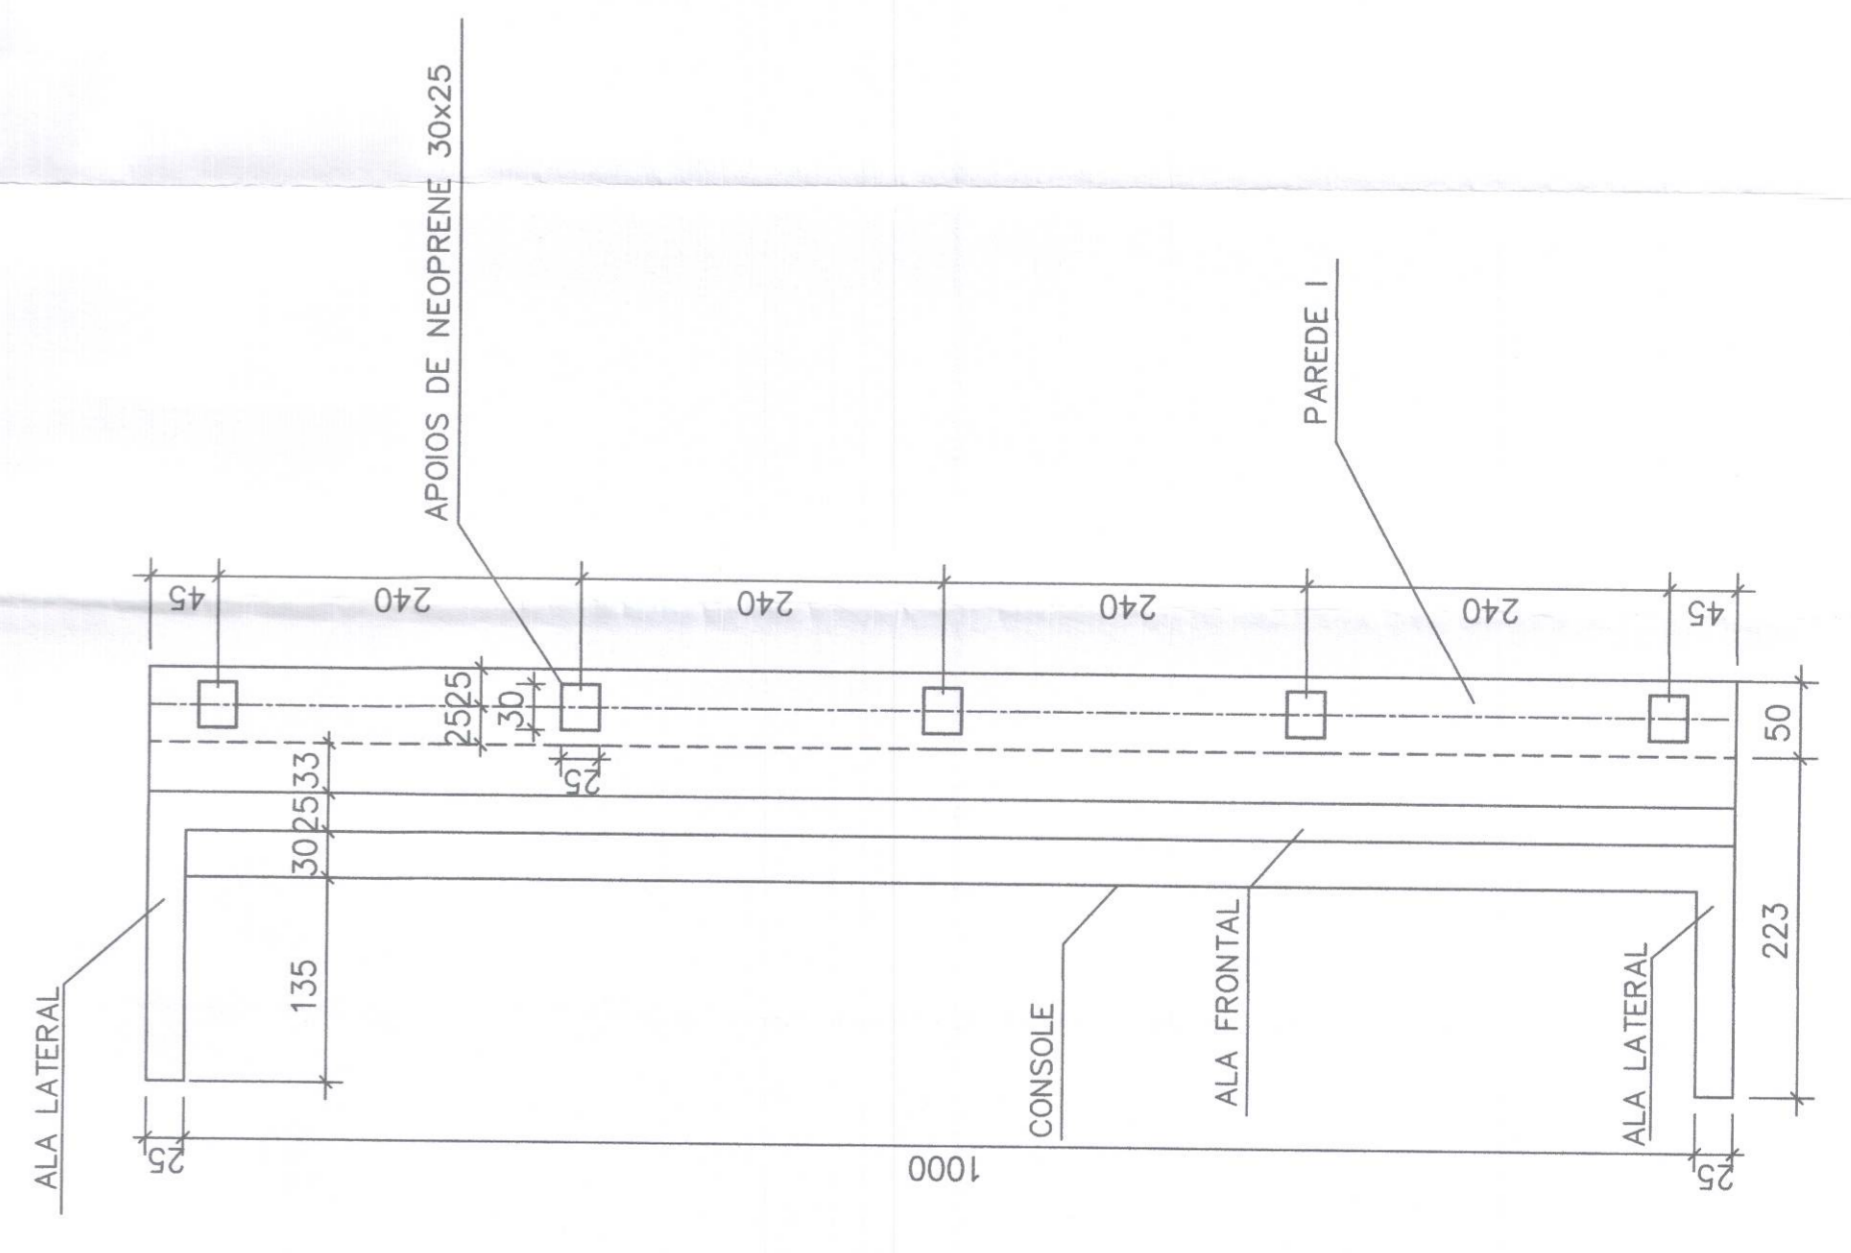

| DATA       | PROJETA   | PROVA  |
|------------|-----------|--------|
| 15/03/2020 | M. TAMEGA | EDB    |
| 15/03/2020 | M. TAMEGA | PROL.  |
| 15/03/2020 | M. TAMEGA | APROV. |

CLIENTE  
**PREFEITURA MUNICIPAL DE QUISSAMA**  
SECRETARIA DE OBRAS E SERVIÇOS PÚBLICOS  
Rua Conde de Aracaju, nº 425 - Cidade de Quiçama - RJ de Janeiro  
Tel: (22) 2766-9300 Fax: (22) 2768-1130

PROGRAMA/PROJETO  
**PONTE SOBRE O CANAL CAMPOS - MACAÉ**  
CANTO DO SANTO ANTONIO

ASSUNTO  
PROJETO EXECUTIVO  
PLANTA DE FORMAS 1ª PARTE

ESCALA  
1/50  
NOM. DES.: PMQ-CSA-PON-EST-DE-001-00

PROJETO DE ENGENHARIA E ARQUITETURA LTDA. | M. TAMEGA | 20200709/CRCA-11 | 15/03/2020

- 1 - COTAS E DIMENSÕES EM CENTÍMETROS, NÍVEIS EM METROS, SALVO INDICAÇÃO CONTRÁRIA.
- 2 - CONCRETO FOX=30MPa.
- 3 - DIÂMETROS DAS ESTACAS Ø230M.
- 4 - PROJETO BASEADO EM TOPOGRAFIA FORNECIDA PELA CONTRATANTE REALIZADA PELA EMPRESA DIAGONAL ARQUIVO: Ponte Santo Antonio.DWG REALIZADO EM FEV/2018.