



PLANTA BAIXA DA QUADRA MEDIDA "IN LOCO"  
ESC.: 1:200

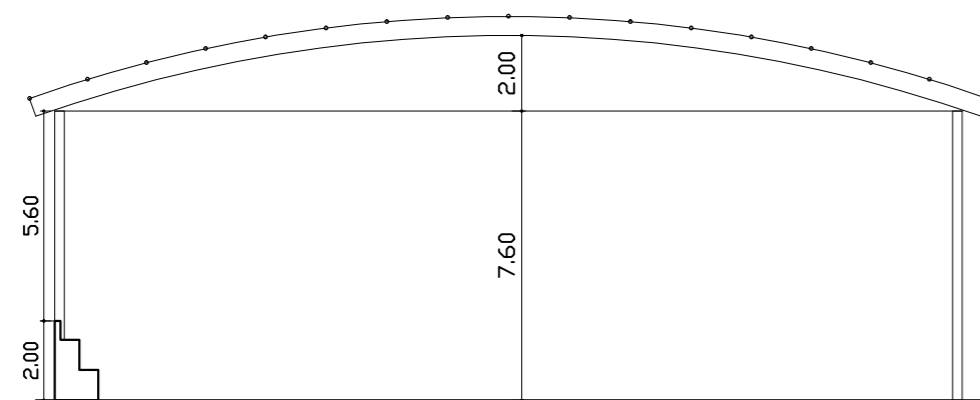

ELEVAÇÃO LATERAL  
ESC.: 1:200

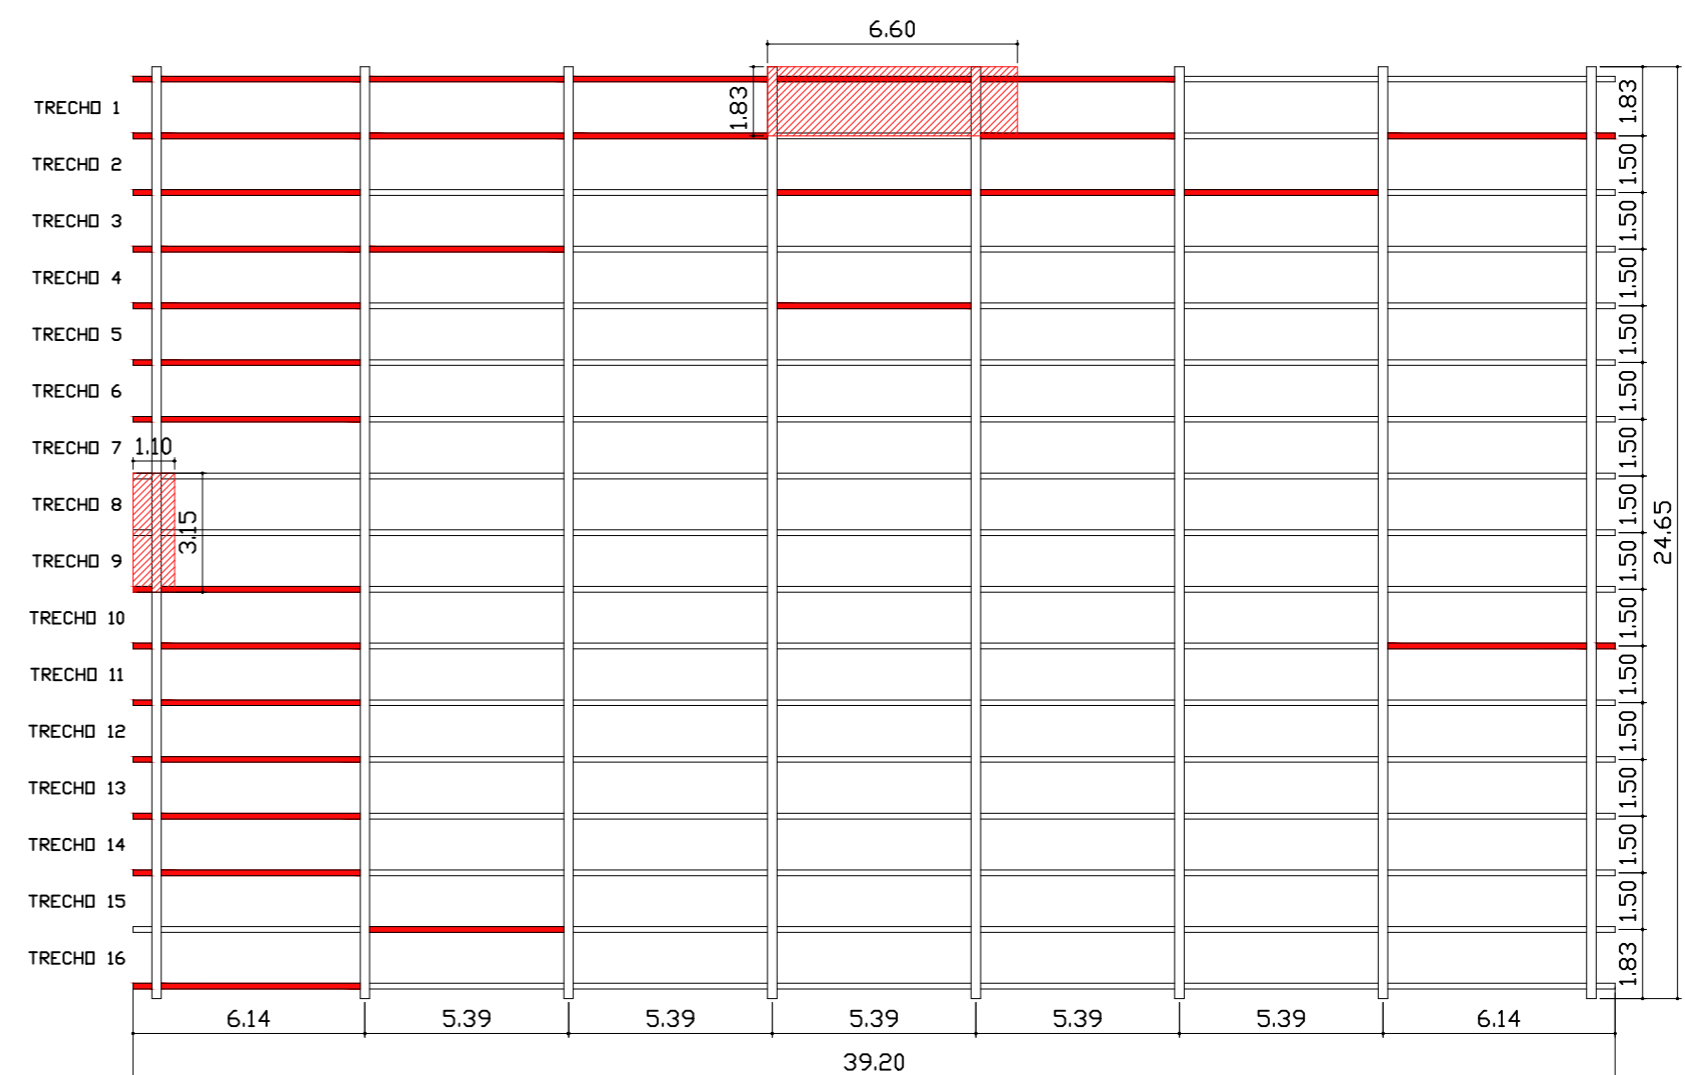

Trechos de perfis danificados na cobertura      Trechos destelhados

PLANTA DE TETO REFLETIDO – PERFIS DANIFICADOS  
ESC.: 1:200

REVISÃO:	ASSUNTO:	DATA:	AUTOR:
-	-	-	-

**REFORMA DA QUADRA POLIESPORTIVA DO BAIRRO DO CARMO, QUISSAMÃ-RJ**

DESENHO

PLANTA BAIXA, PLANTA DE TETO REFLETIDO E ELEVAÇÃO LATERAL

PROPRIETÁRIO:

R.T. DE PROJETO: CAMILA MENDES MARTORELLI  
CAU Nº: A95815-8

ESCALA: INDICADA

DATA: JULHO/2019

FOLHA:

01/01