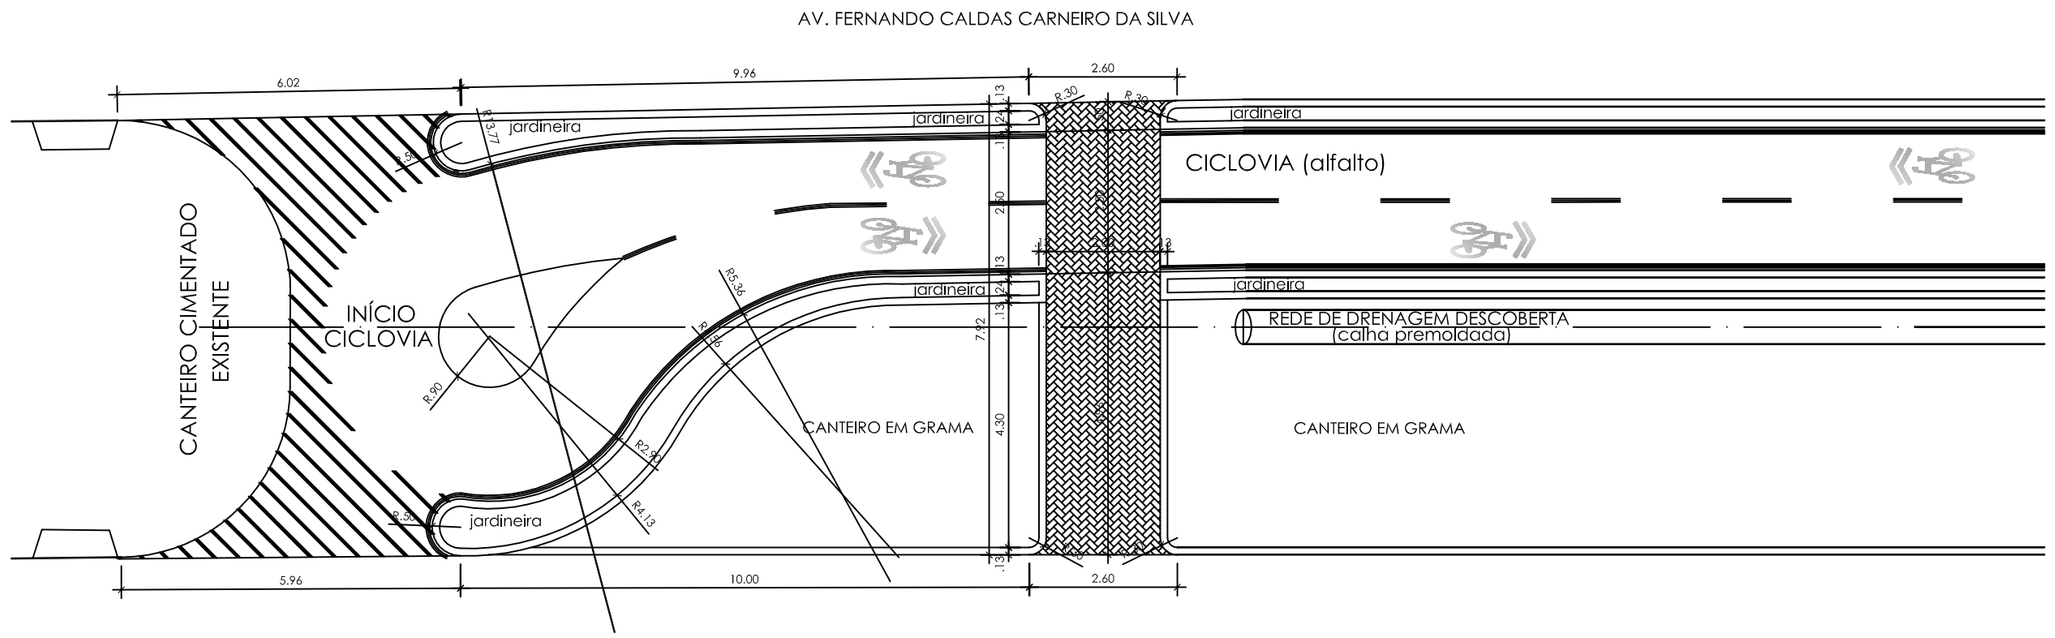

1 Planta Início Ciclovia
Esc.: 1 : 75

Ilust01 - Ciclovia Modelo padrão.JPG

4 Detalhes Pintura Ciclofaixa
S/Esc. (Fonte: Caderno de Encargos para Execução de Projetos Cicloviários - PMRJ)

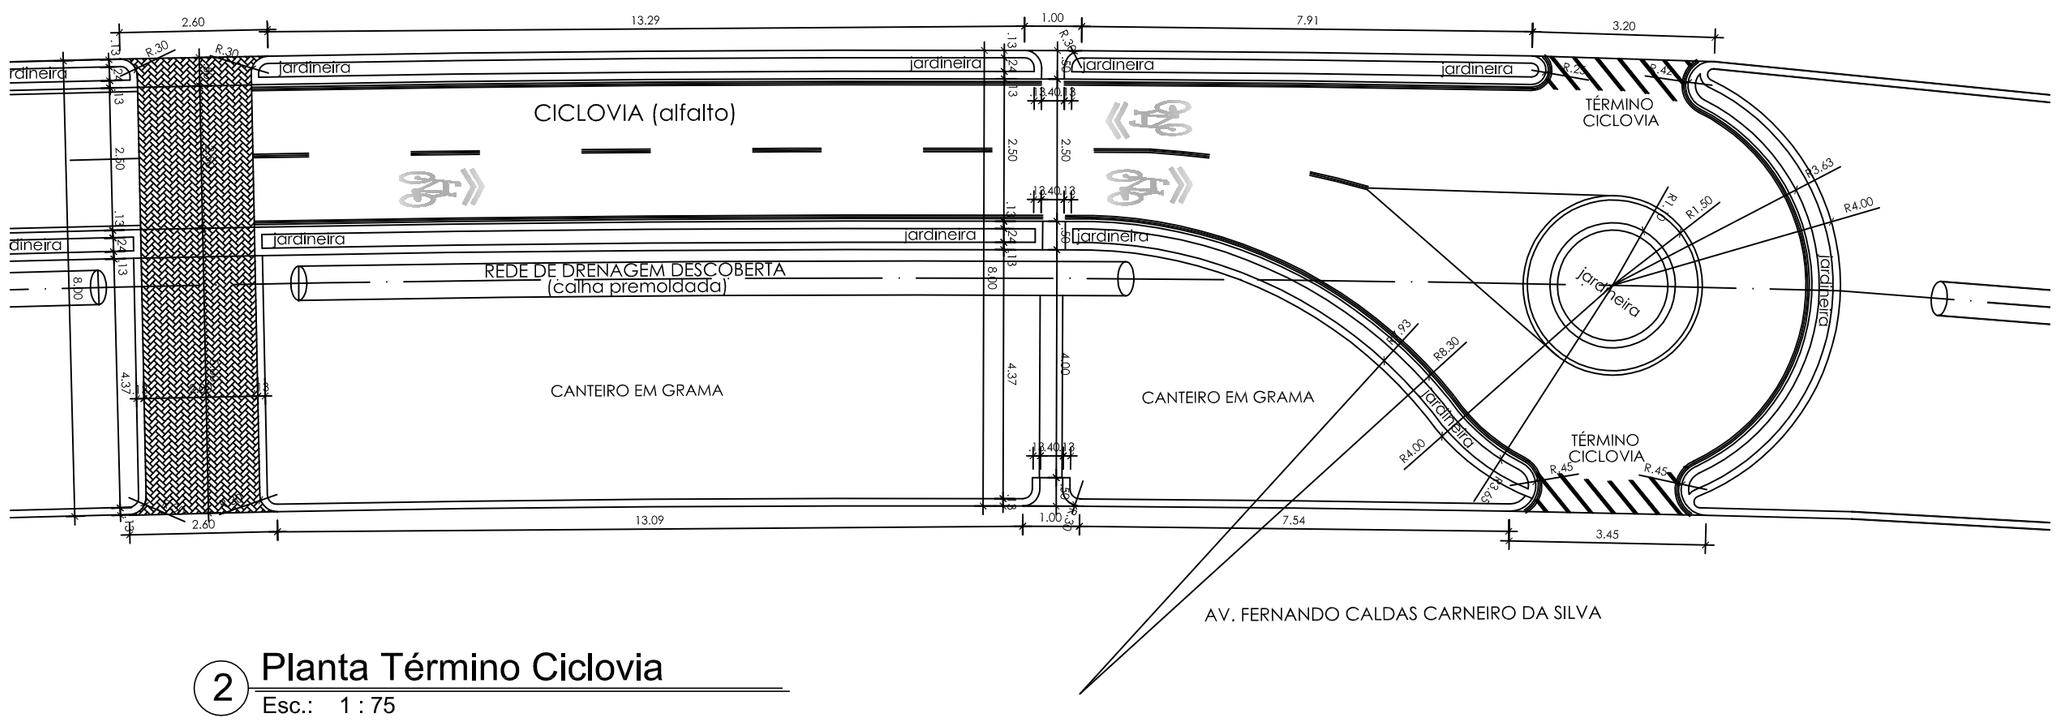

2 Planta Término Ciclovia
Esc.: 1 : 75

Ilust08 - Ciclovia X Travessia.JPG

5 Detalhes Pintura Ciclofaixa
S/Esc. (Fonte: Caderno de Encargos para Execução de Projetos Cicloviários - PMRJ)

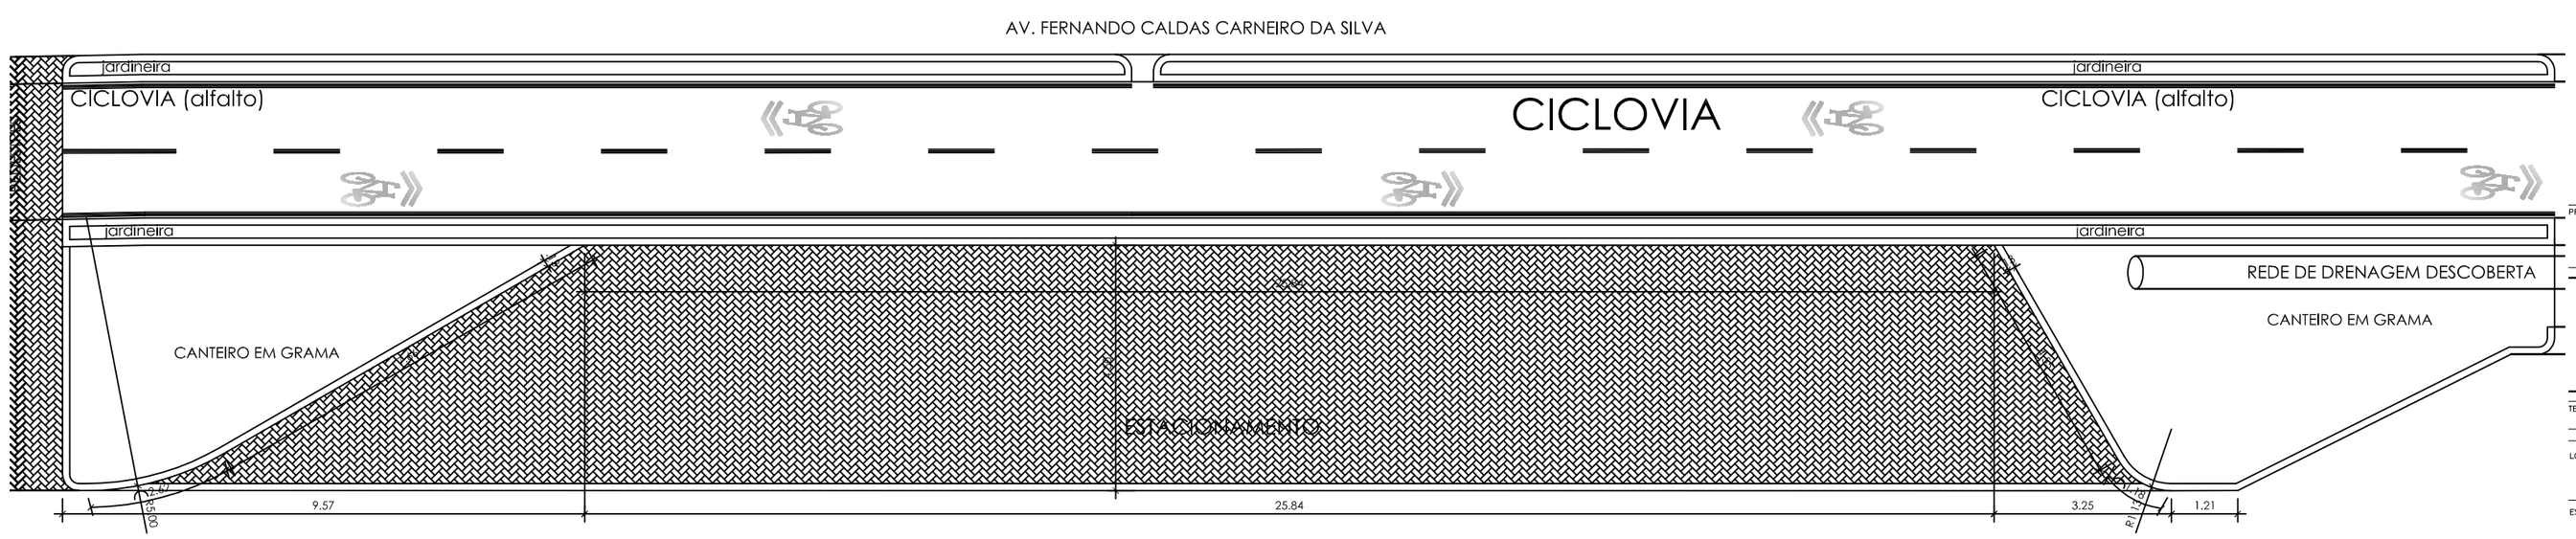

3 Planta Trecho de Estacionamento
Esc.: 1 : 75

PROJETO:
CICLOVIA - AV. FERNANDO CALDAS CARNEIRO DA SILVA

PMQ - PREFEITURA MUNICIPAL DE QUISSAMÃ
SEMOB - SEC. MUNICIPAL DE OBRAS, URBANISMO E SERVIÇOS PÚBLICOS
DEPARTAMENTO DE PLANEJAMENTO URBANO

TEMA: ANTE - PROJETO / CICLOVIA

LOCAL: AV. FERNANDO CALDAS CARNEIRO DA SILVA - SITIO QUISSAMÃ I QUISSAMÃ / RJ

FOLHA: 05/05

ESCALA	DATA:	RESPONSÁVEL TÉCNICO:
INDICADA	FEV/2018	
TIPOLOGIA	ARQUIVO:	AUTOR DO PROJETO:
ANTE-PROJETO	CICLOFERNANDO-APO1.DWG	ARQUITETO CARLOS EDUARDO FERREIRA MAIA