


Pilar						Fundação				
Nome	Seção	X	Y	Carga Máx.	Carga Mín.	Lado B	Lado H	h0 / ha	h1 / hb	df
P1	20x25	14.50	1128.00	9.6	6.1	100	105	15	30	100
P2	20x25	550.50	1128.00	9.5	6.0	100	105	15	30	100
P3	20x25	14.50	758.65	17.0	10.4	120	130	15	35	100
P4	20x25	550.50	758.65	15.6	9.5	120	130	15	35	100
P5	20x25	14.50	385.35	16.8	10.3	120	130	15	35	100
P6	20x25	550.50	385.35	15.5	9.4	120	130	15	35	100
P7	20x25	14.50	12.00	9.5	6.0	100	105	15	30	100
P8	20x25	550.50	12.00	9.4	6.0	100	105	15	30	100

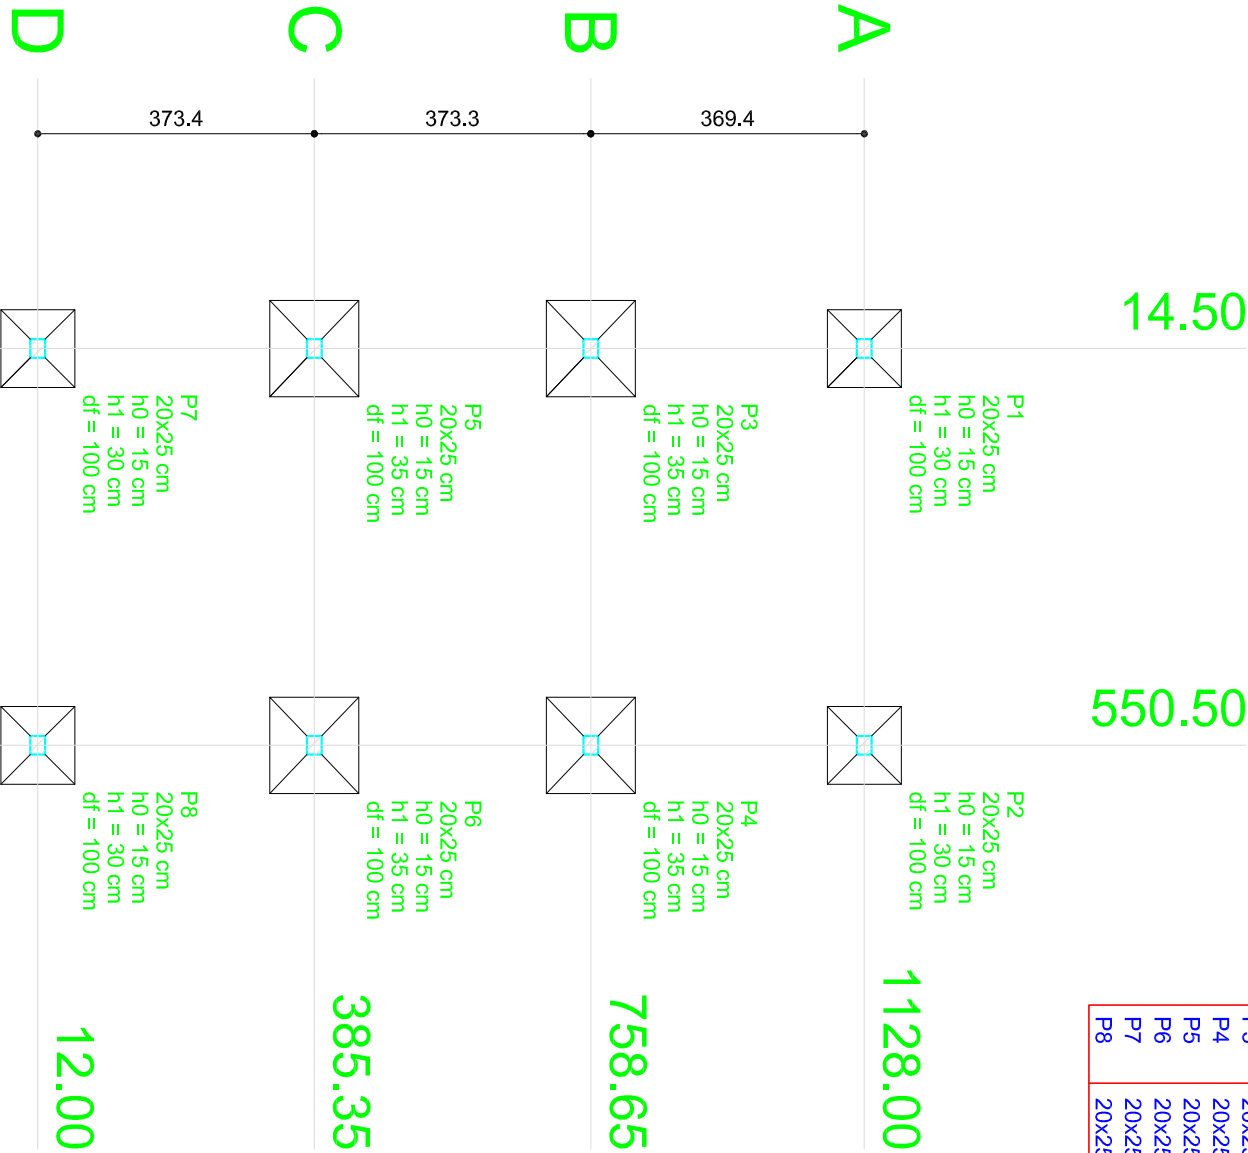

Planta de locação
escala 1:100

PROJETO DE ESTRUTURA

Prefeitura de Quissamã

Salão CRAS Sítio Quissamã
Planta de locação

Escala: Indicada

Desenho:

13/02/2017

DESENHO

01

Revisão: 0

Unidade: cm

FOLHA

01/01

Luiz A. C. Monteiro

Quissamã - RJ - Fone: (22) 99813-8566
lmonteirorj@gmail.com