


COR	ESP.
01	0.05
02	0.10
03	0.18
04	0.25
05	0.30
10	0.09
50	0.09



PLANTA DE LOCALIZAÇÃO – LOTEAMENTO SÍTIO QUISSAMÃ  
ESC.: 1:5.000

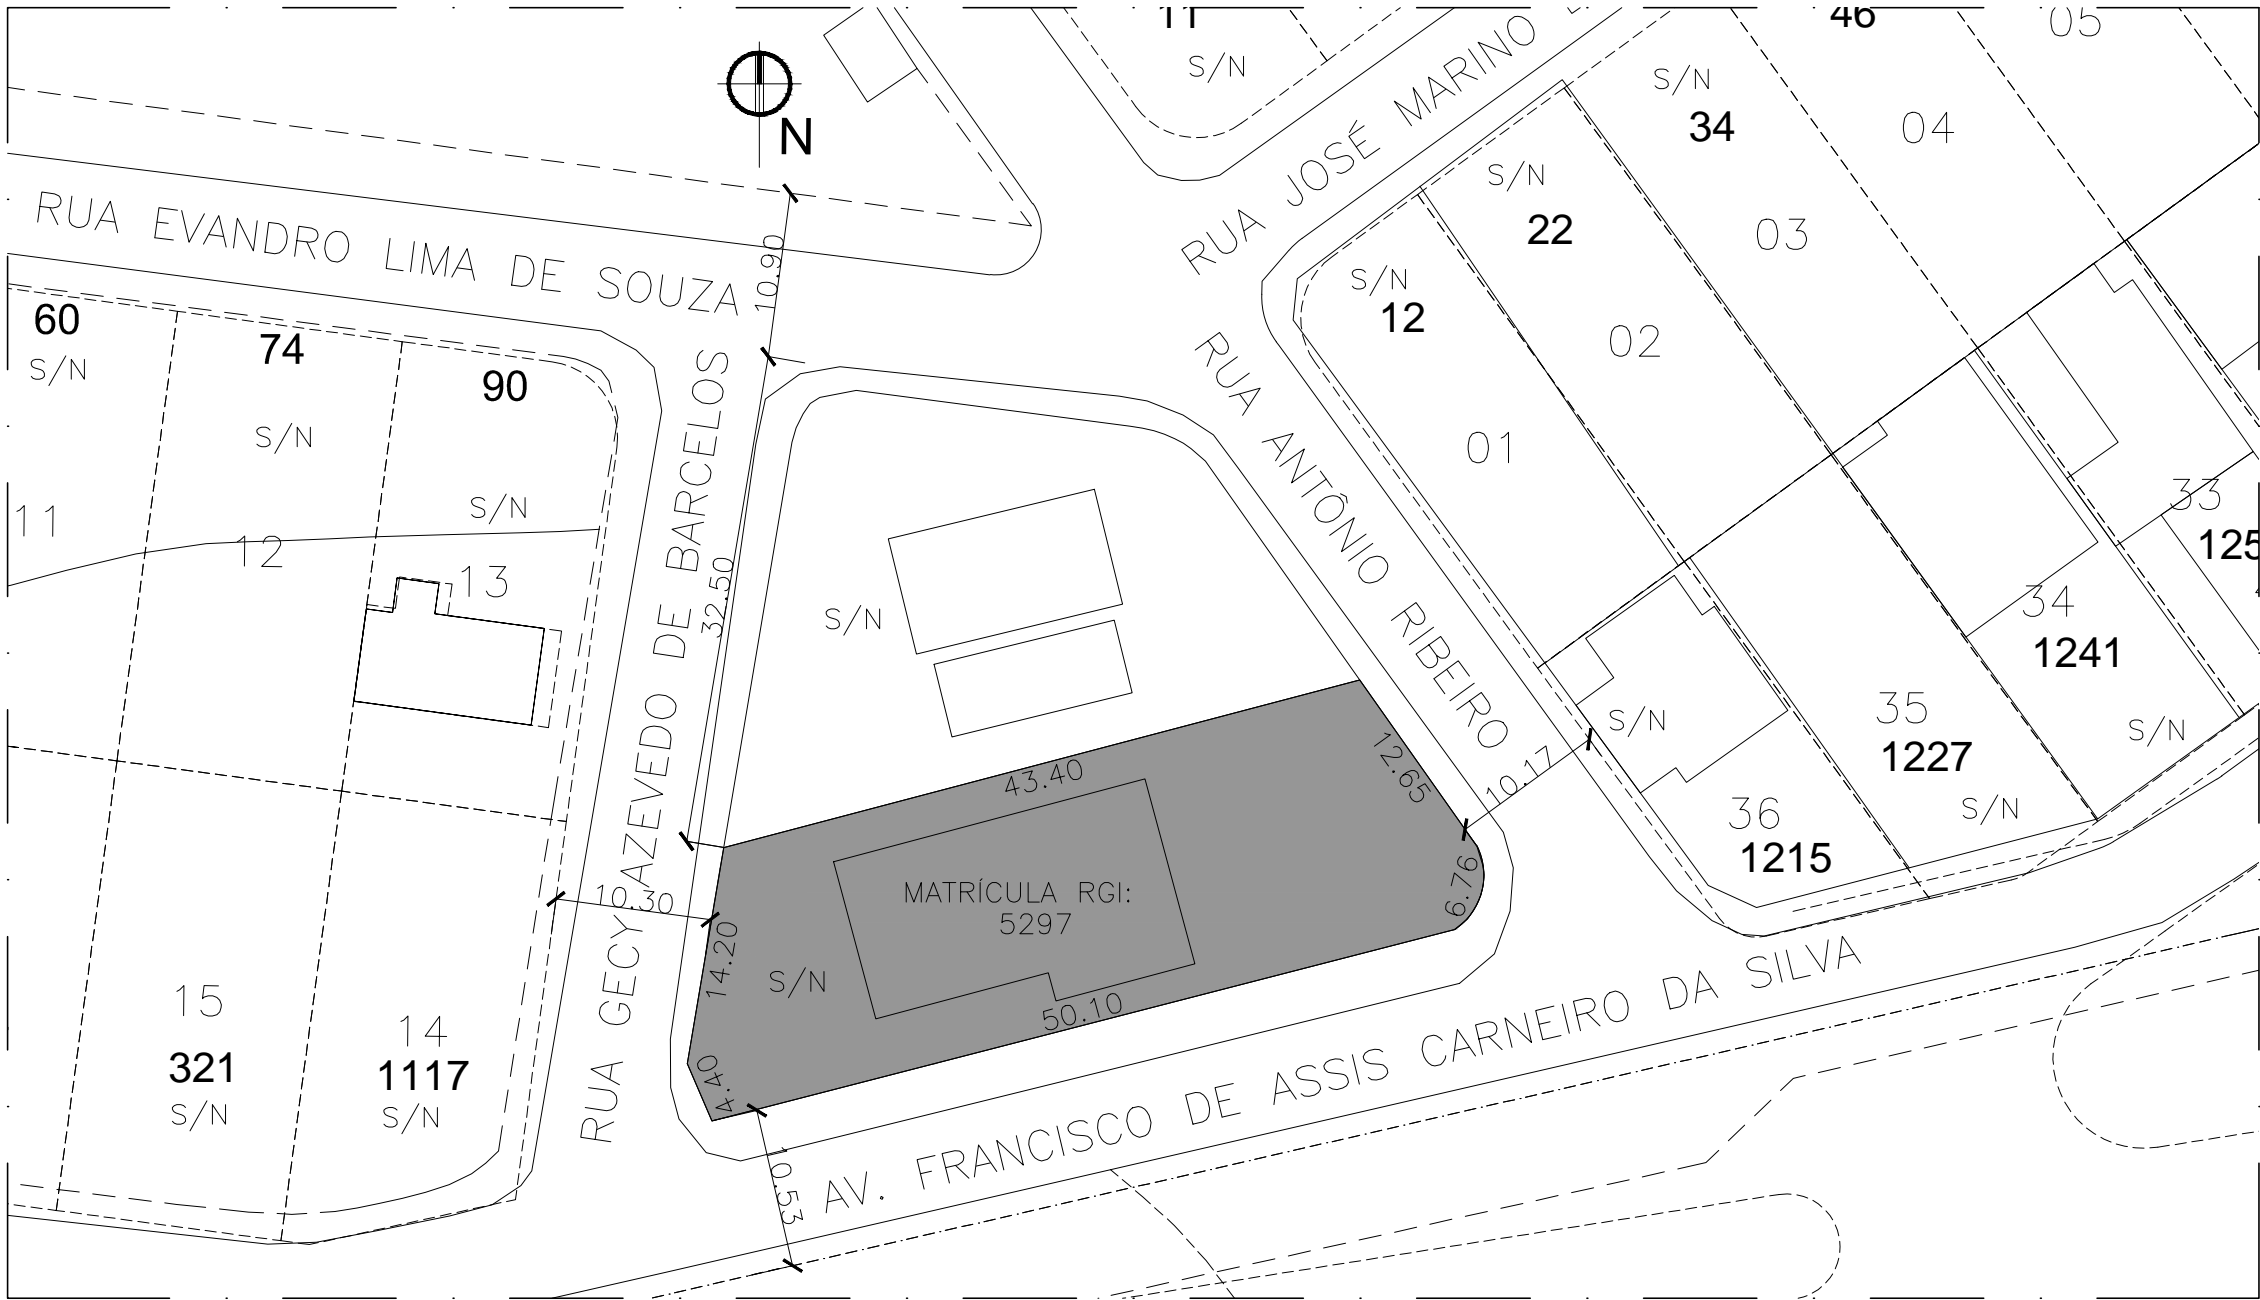

PLANTA DE LOCALIZAÇÃO  
ESC.: 1:500

COORDENADAS GEOGRÁFICAS DO LOTE:  
— LATITUDE: -22.108467741677128 / LONGITUDE: -41.463203658282914

REVISÃO:	ASSUNTO:	DATA:	AUTOR:
—	—	—	—

PROJETO DE ESTRUTURAÇÃO DA REDE DE  
SERVIÇOS DE PROTEÇÃO SOCIAL BÁSICA -  
AMPLIAÇÃO DE CRAS, SITO À AV. FRANCISCO DE  
ASSIS CARNEIRO DA SILVA, S/N, SÍTIO QUISSAMÃ,  
QUISSAMÃ-RJ

DESENHO  
PLANTA DE LOCALIZAÇÃO

PROPRIETÁRIO:			FOLHA:  01/01
R.T. DE PROJETO:	CAMILA MENDES MARTORELLI CAU N°: A95815-8		
ESCALA:	INDICADA	DATA: JANEIRO/2017	