


Pilar						Fundação				
Nome	Seção (cm)	X (cm)	Y (cm)	Carga Máx. (tf)	Carga Mín. (tf)	Lado B (cm)	Lado H (cm)	h0 / ha (cm)	h1 / hb (cm)	df (cm)
P1	20x20	72.00	1517.50	4.1	1.4	65	60	25	25	100
P2	20x20	323.00	1517.50	3.1	0.7	175	60	45	55	100
P3	20x20	72.00	1033.65	4.8	2.7	65	60	25	25	100
P4	20x20	323.00	1033.65	2.4	1.0	120	60	25	35	100
P5	20x20	72.00	550.35	4.7	2.7	65	60	25	25	100
P6	20x20	323.00	550.35	2.4	1.0	120	60	25	35	100
P7	20x20	72.00	71.50	4.1	1.4	65	60	25	25	100
P8	20x20	323.00	71.50	3.1	0.7	170	60	40	50	100

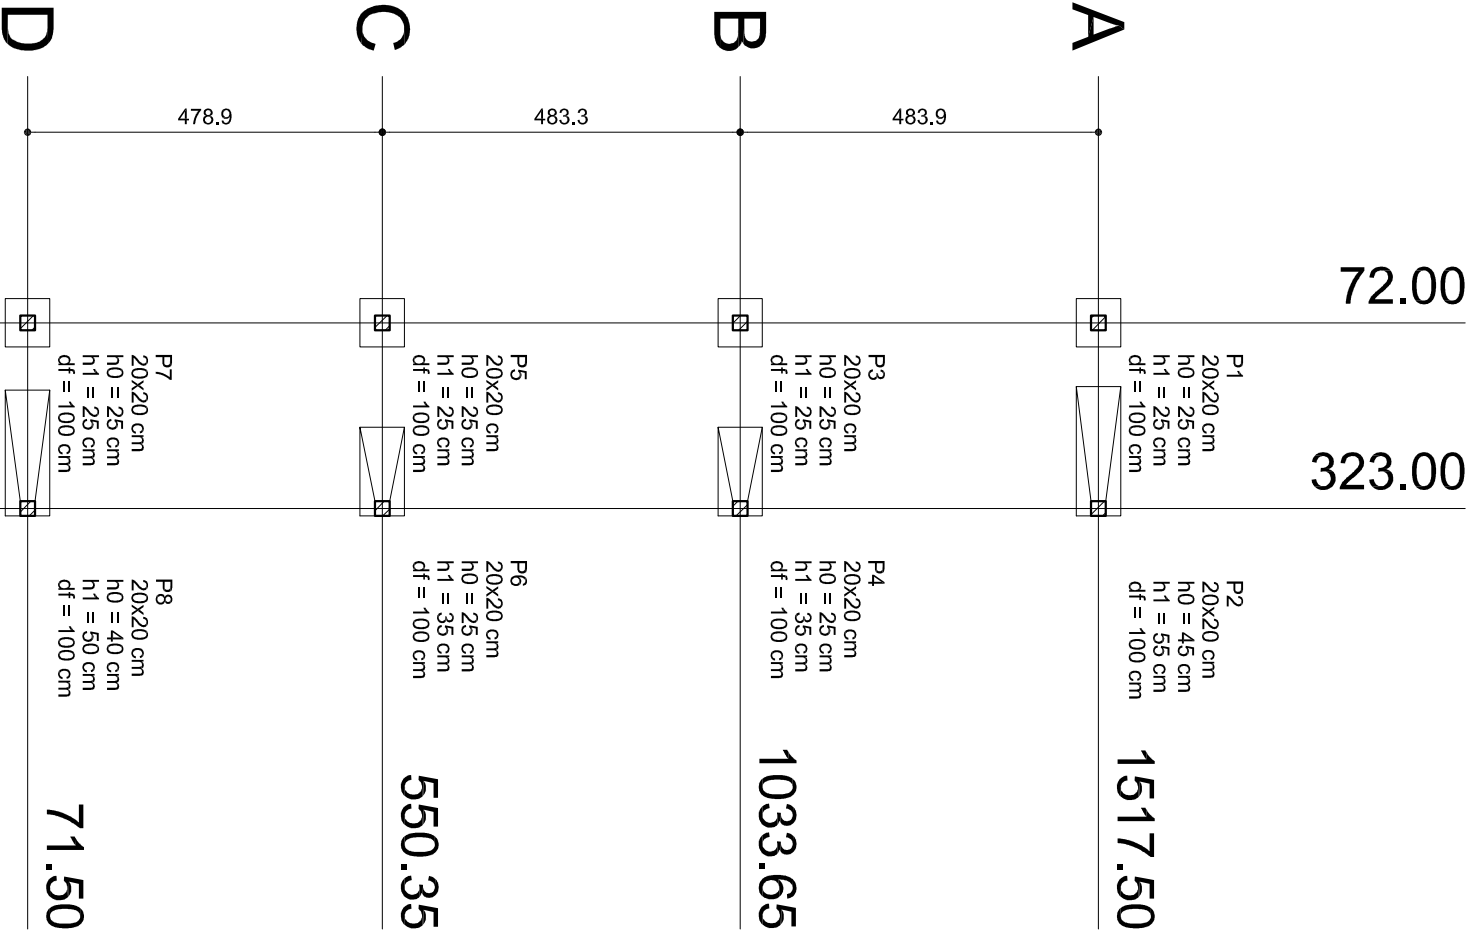

Planta de locação  
escala 1:100

Luiz A. C. Monteiro

Quissamã - RJ - Fone: (22) 99813-8566  
lmonteirorj@gmail.com

PROJETO DE ESTRUTURA

Prefeitura de Quissamã

Varanda CRAS Sitio Quissamã  
Planta de locação

Escala: Indicada

Desenho:

13/02/2017

DESENHO

01

Revisão: 0

Unidade: cm

FOLHA

01/01