


BAIRRO CAXIAS
ESTRUTURA VIÁRIA PROPOSTA
ESC: 1/5.000

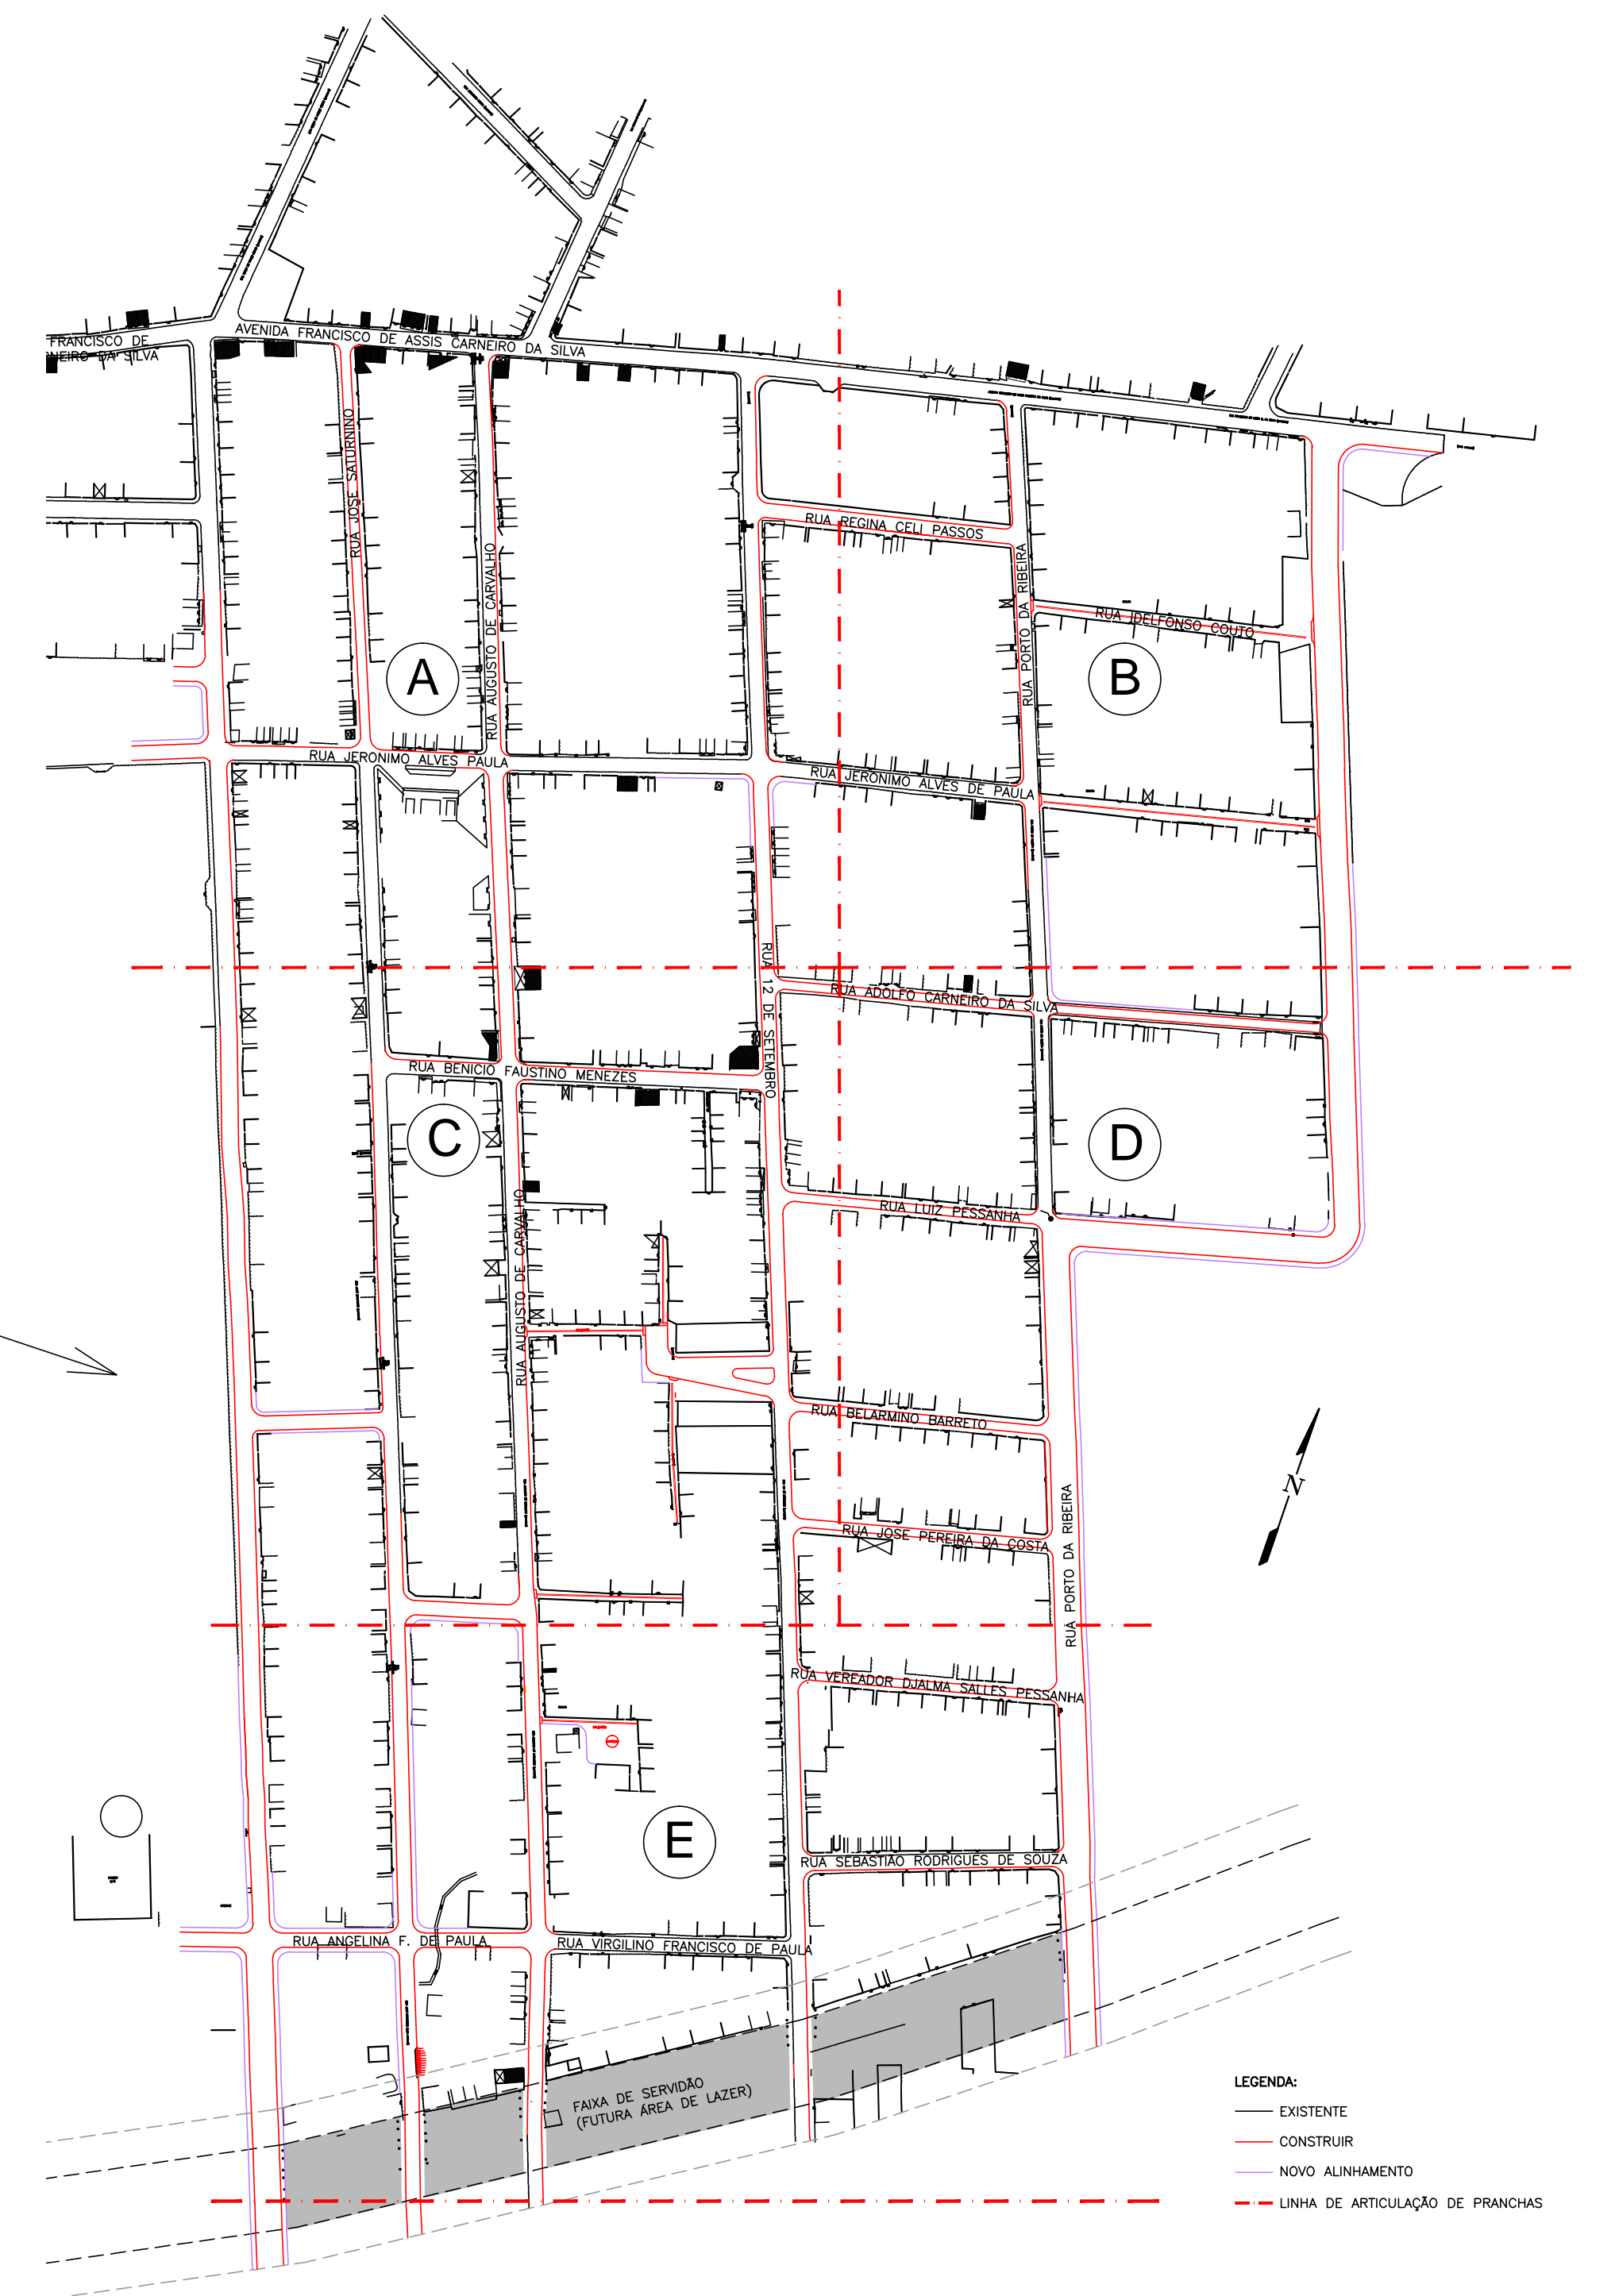

BAIRRO CAXIAS
PARTIDO URBANÍSTICO GERAL
ESC: 1/2.500

URBANIZAÇÃO - BAIRRO CAXIAS

PMQ - PREFEITURA MUNICIPAL DE QUISSAMÃ
SEMOP - SECRETARIA MUNICIPAL DE OBRAS, SERVIÇOS PÚBLICOS E URBANISMO
COORDENADORIA DE APOIO E DESENVOLVIMENTO URBANO

TEMA: ANTE - PROJETO/LOCALIZAÇÃO

LOCAL: BAIRRO CAXIAS
QUISSAMÃ / RJ

FOLHA:

ESCALA INDICADA	DATA NOV/2018	RESPONSÁVEL TÉCNICO:
TIPOLOGIA EXECUTIVO	ARQUIVO: TRABALHO	AUTOR DO PROJETO: ARQ. CARLOS EDUARDO F. MAIA