


COR	ESP.
01	0.05
02	0.10
03	0.13
04	0.25
05	0.25
10	0.09
50	0.09

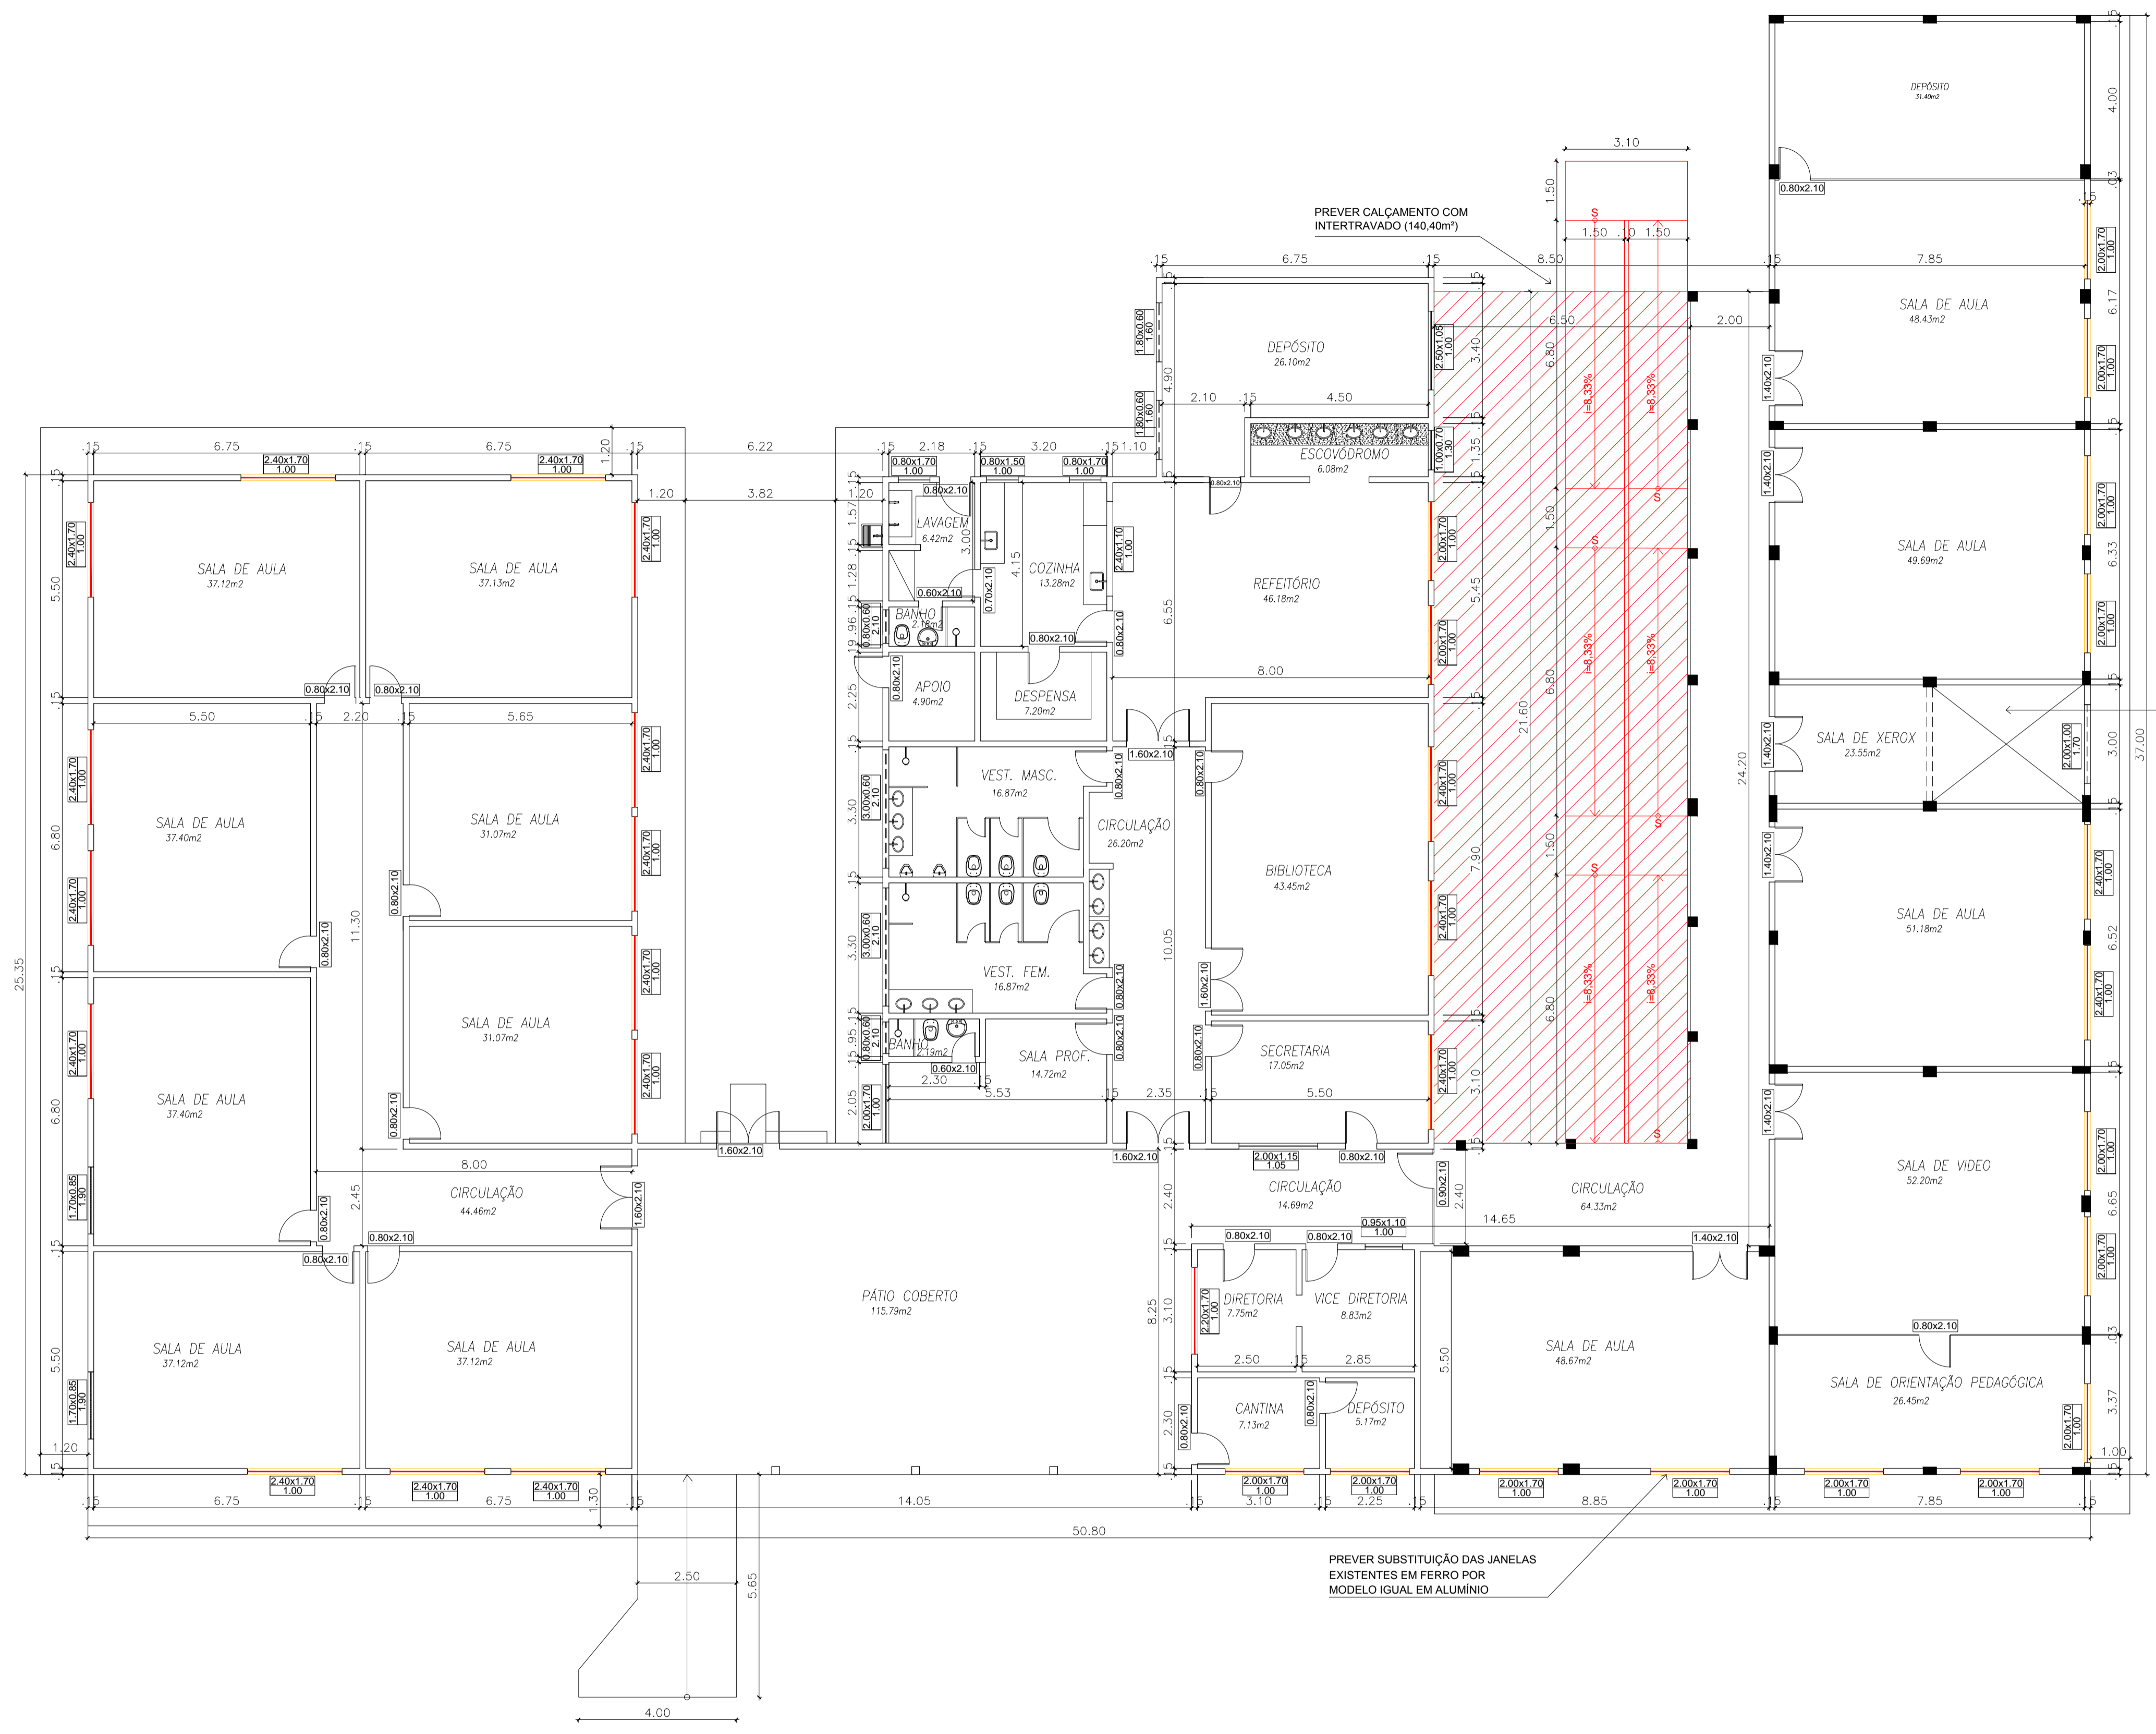

ÚNICO AMBIENTE SEM LAJE, COM FORRO EXISTENTE EM PVC. PREVER LAJE DE PISO

LEGENDA:

- A CONSTRUIR
- A DEMOLIR
- A PRESERVAR

- COTAS PREVALECEM SOBRE O DESENHO.
- BONECAS NÃO COTADAS TERÃO 10cm.
- PÉ DIREITO IGUAL A 3,00m.
- PREVER TOLDO PARA TODAS AS JANELAS DE SALAS DE AULA, SALA DE VIDEO, SALA DE ORIENTAÇÃO PEDAGÓGICA, SECRETARIA, BIBLIOTECA E REFEITÓRIO.

PLANTA BAIXA – PAVIMENTO TÉRREO (EXISTENTE)
ESC.: 1:100

REVISÃO:	ASSUNTO:	DATA:	AUTOR:
-	-	-	-

PROJETO ARQUITETÔNICO DE REFORMA DA ESCOLA MUNICIPAL TÂNIA REGINA PAULA, SITO À ESTRADA DO CORREIO IMPERIAL, 835, ALTO ALEGRE, QUISSAMÃ-RJ

DESENHO
PLANTA BAIXA PAVIMENTO TÉRREO

PROPRIETÁRIO:	DESENHO:	ESCALA:	DATA:	FOLHA:
	CAMILA MENDES MARTORELLI CAU Nº: A05815-8	INDICADA	NOVEMBRO/2019	01/05