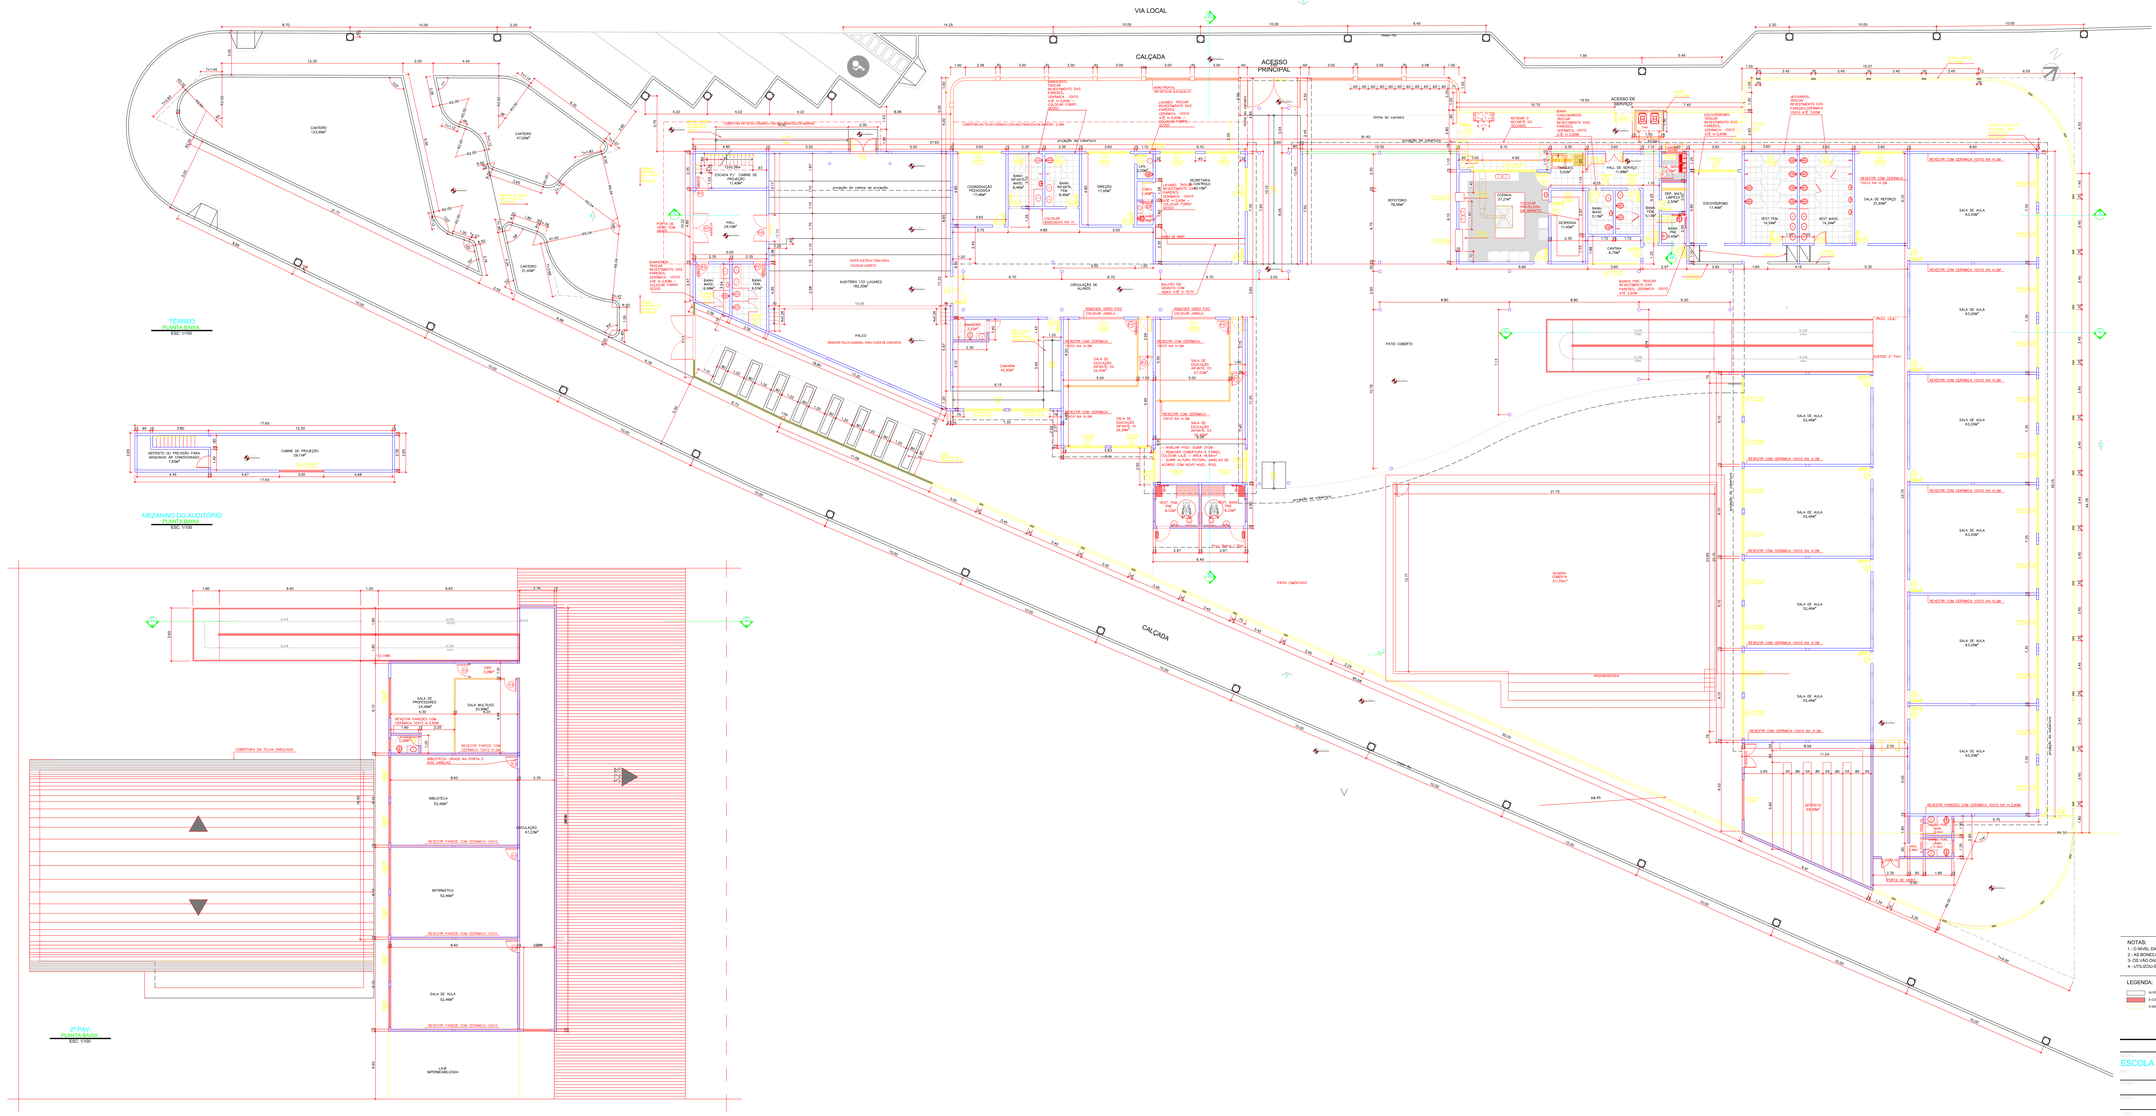
VIA LOCAL
CALÇADA
ACESSO PRINCIPAL
ACESSO DE SERVIÇO
CALÇADA
PISO TÁTIL DIRECIONAL
PISO TÁTIL DE ALERTA
RAMP