




01 Planta de Implantação-Trecho A
ESC: 1 : 300

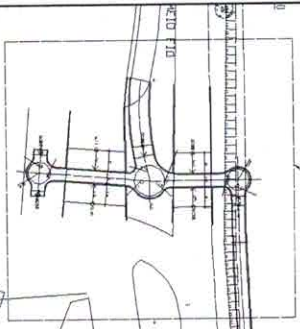

02 Planta de Implantação-Trecho B
ESC: 1 : 300

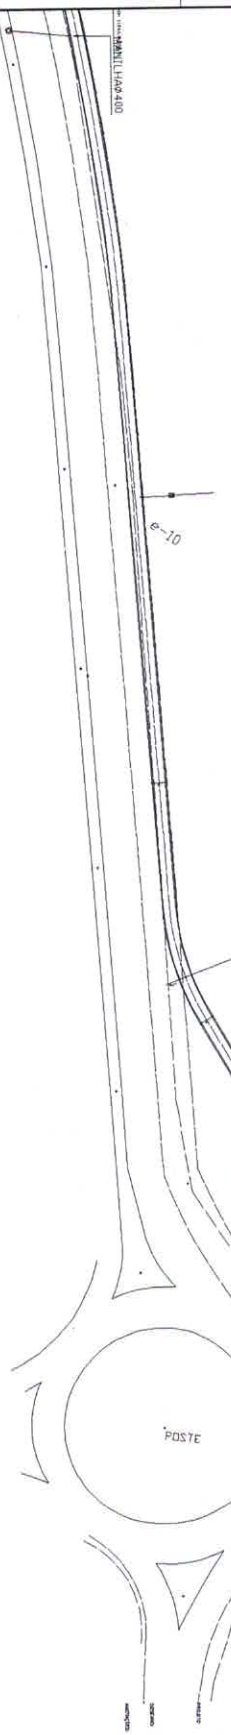


03 Planta de Implantação-Trecho C

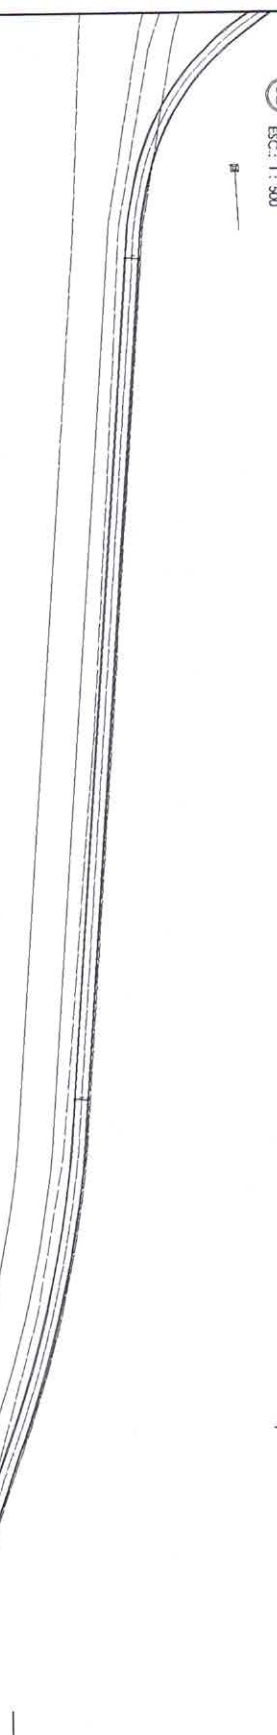


CICLOVIA CENTRO - PENHA
IMPLANTAÇÃO

PROJETO EXECUTIVO
CICLOVIA DO CENTRO OESTE PARA PENHA
INDICADA em 02/7/2001
COORDENADOR: HNT

01 Planta de Implantação-Trecho E
ESC.: 1 : 500

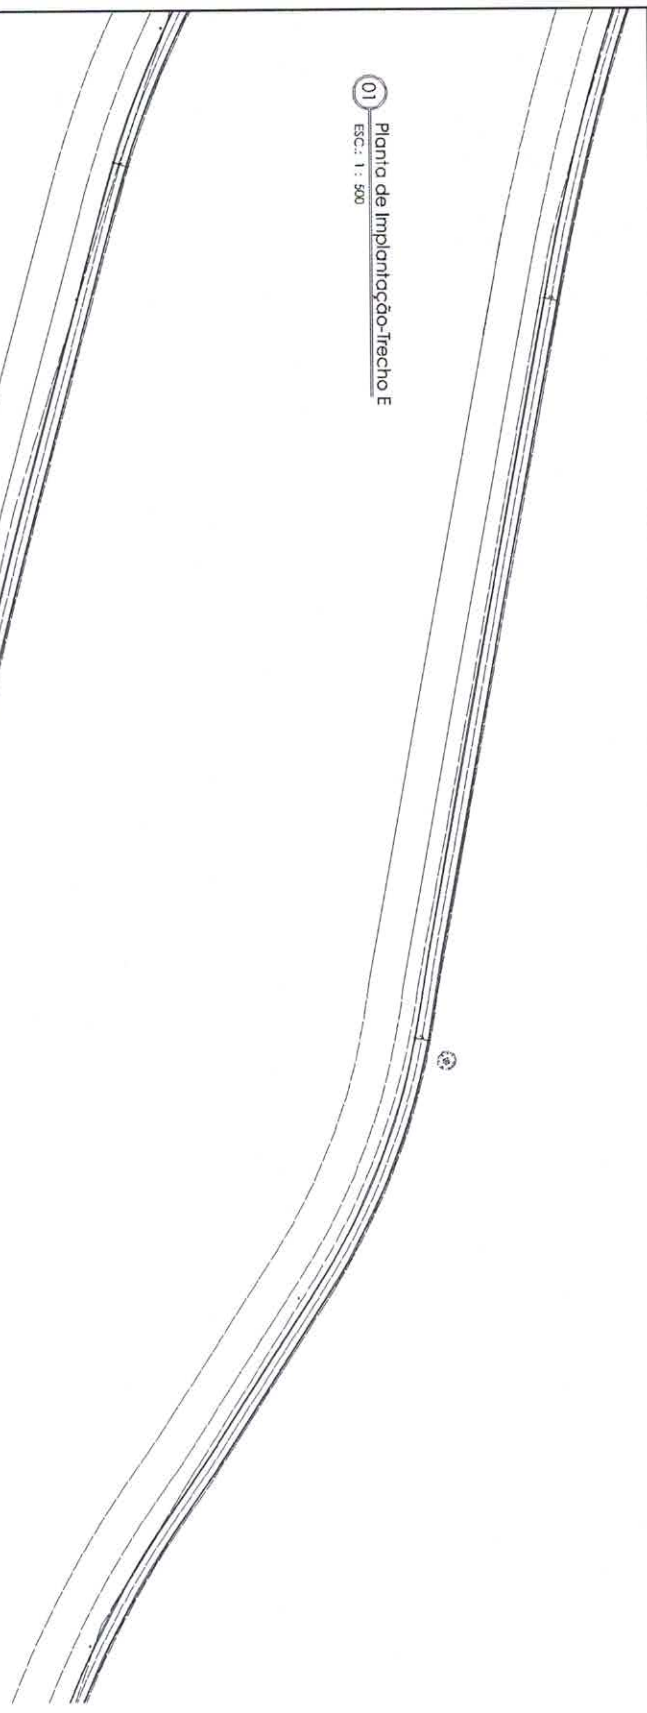


02 Planta de Implantação-Trecho D
ESC.: 1 : 500

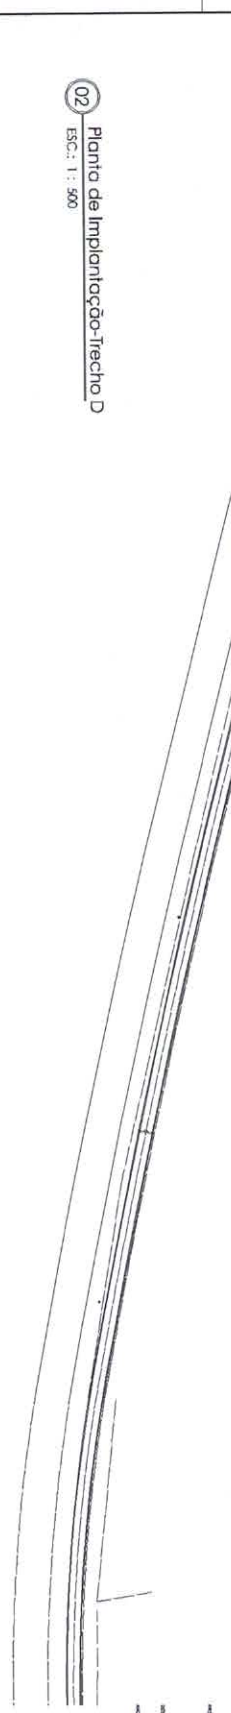

MARCCENARIA

PORTÃO

03 Planta de Implantação-Trecho F
ESC.: 1 : 500

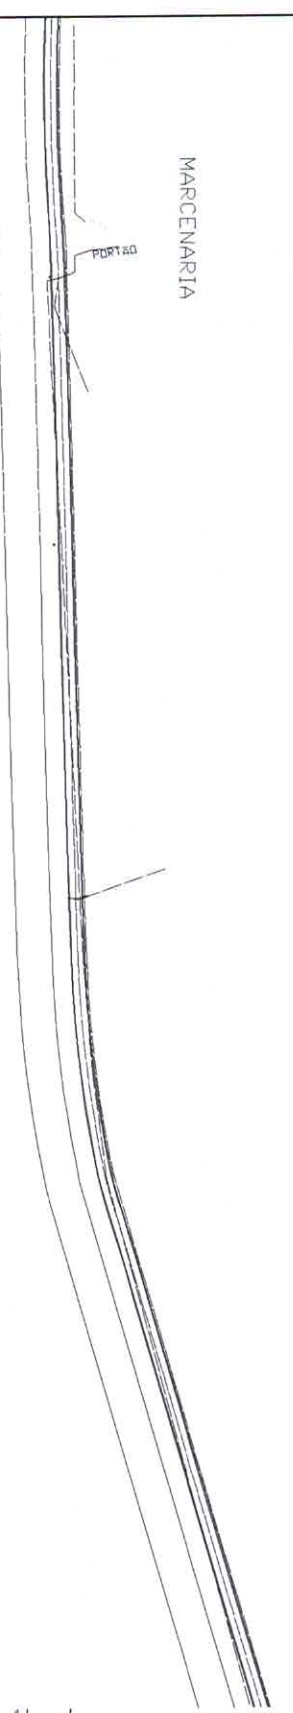


CICLOVIA CENTRO - PENHA
IMPLANTAÇÃO

PROJETO EXECUTIVO

INDICAÇÃO Nº 007/2007

02/05

01 Planta de Implantação-Trecho C
ESC.: 1 : 500

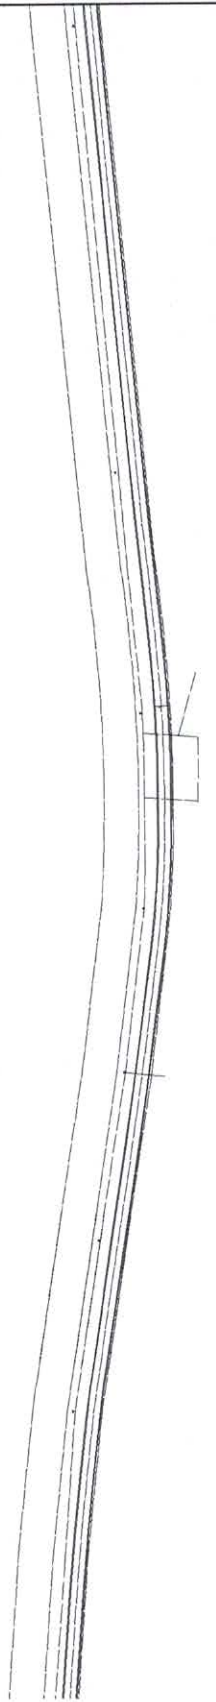

02 Planta de Implantação-Trecho H
ESC.: 1 : 500




CICLOVIA CENTRO - PENHA

IMPLANTAÇÃO

PROJETO

03 Planta de Implantação-Trecho I
ESC.: 1 : 500

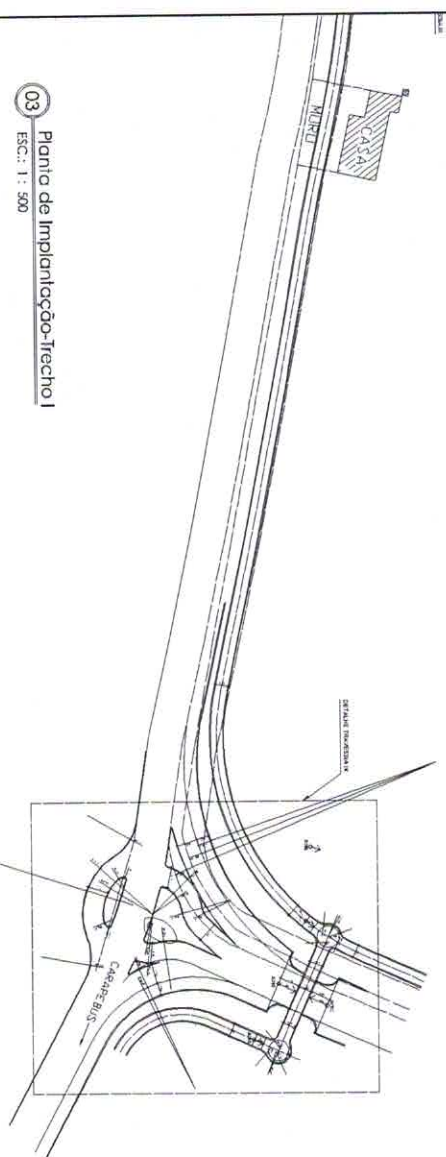

PROJETO EXECUTIVO


REVISÃO: 01

DATA: 09/2007

PROJETO: 02303

CONDOMÍNIO: 0101

03/05

DUTOS
PETROBRAS

01 Planta de Implantação-Trecho J
ESC.: 1 : 500

02 Planta de Implantação-Trecho K
ESC.: 1 : 500

03 Planta de Implantação-Trecho M
ESC.: 1 : 500

FABRICA
DE AGUA
DE CD/CU
PORTAO


E-66

CICLOVIA CENTRO - PENHA
IMPLANTAÇÃO


PROJETO EXECUTIVO



04/05

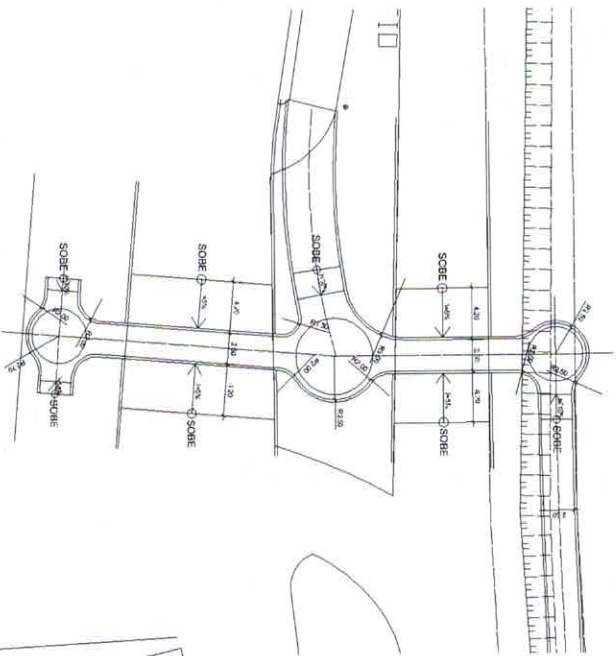


01 Detalhe Travessia I
ESC.: 1 : 200

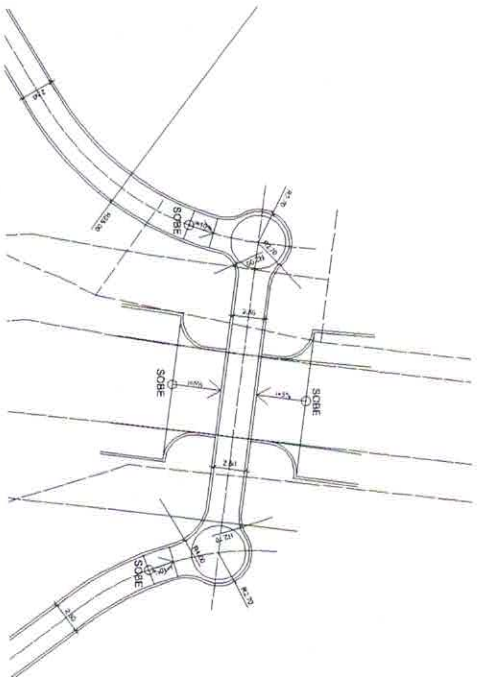


02 Detalhe Travessia II
ESC.: 1 : 200

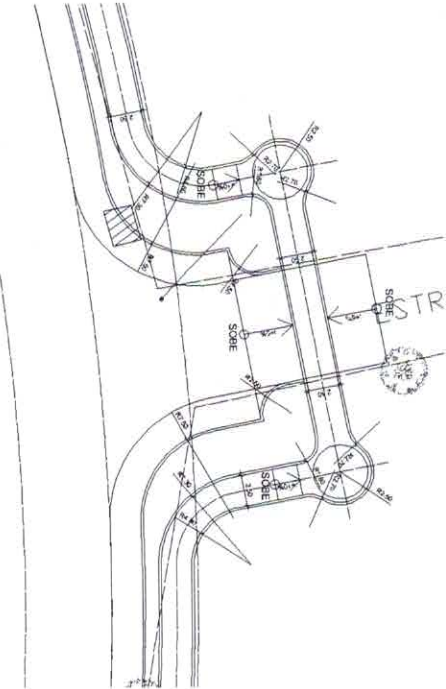

03 Detalhe Travessia III
ESC.: 1 : 200

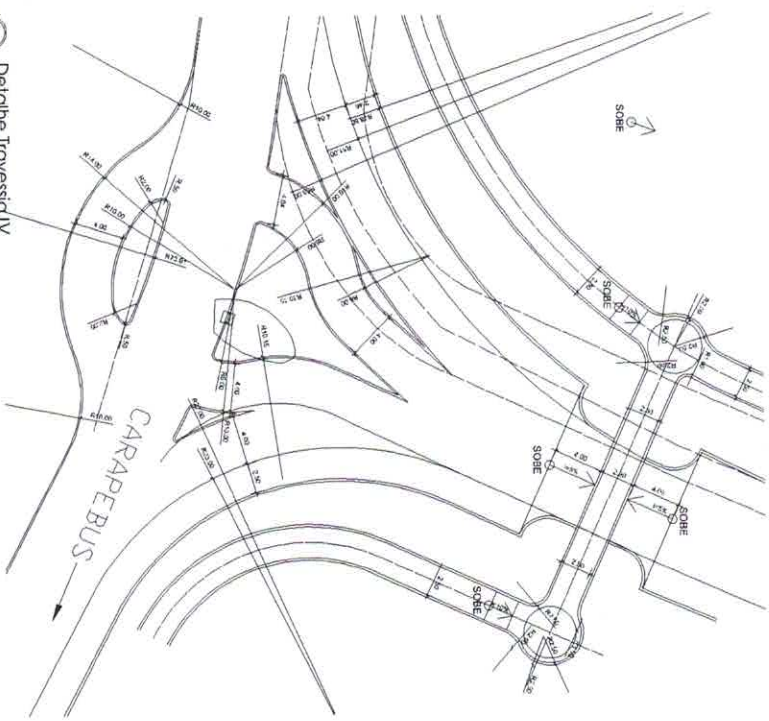

04 Detalhe Travessia IV
ESC.: 1 : 200

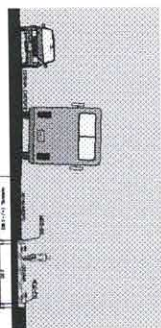

05 Perfil Transversal
ESC.: 1 : 100

CICLOVIA CENTRO - PENHA

DETALHES

PROJETO EXECUTIVO


05/05